

Mapa do celów projektowych

skala 1:500


Nr zgłoszenia: GK.6640.779.2019
miejscowość: Dominowo
identyfikator i jednostka ewidencyjna: 302501_2 - Dominowo
identyfikator i obręb: 0004 - Dominowo
układ współrzędnych prostokątnych płaskich: 2000/18
układ wysokościowy: Kronstadt
działka: wg zasięgu
sekcja: 6.175.15.22.2.2, 6.175.15.22.2.4, 6.175.15.22.4.2
Data opracowania mapy: 08.05.2019 r.
Służebności gruntowej nie badano

GEOPROJEKT
Piotr Kochyński
os. Jagiellońska 17, 63-000 Środa Wlkp.
tel. 501 033 108, 228 99 00 00, p.kochynski@gmail.com
NIP: 780101660 REG. 301938354


Nie wyklucza się istnienia w terenie innych nie wykazanych na niniejszej mapie urządzeń podziemnych, które nie były objęte do inwentaryzacji lub których brak jest informacji w instytucjach branżowych.

Poświadczam się, że niniejszy dokument został opracowany w wyniku prac geodezyjnych i kartograficznych, których rezultaty zawiera operat techniczny wpisany do ewidencji materiałów państwowego zasobu geodezyjnego i kartograficznego.
STAROSTA ŚREDZKI
P. 3025.2019.779
Identyfikator ewidencyjny: 3025.2019.779
Data wypisania operatu technicznego do ewidencji materiałów państwowego zasobu geodezyjnego i kartograficznego: 11.05.2019

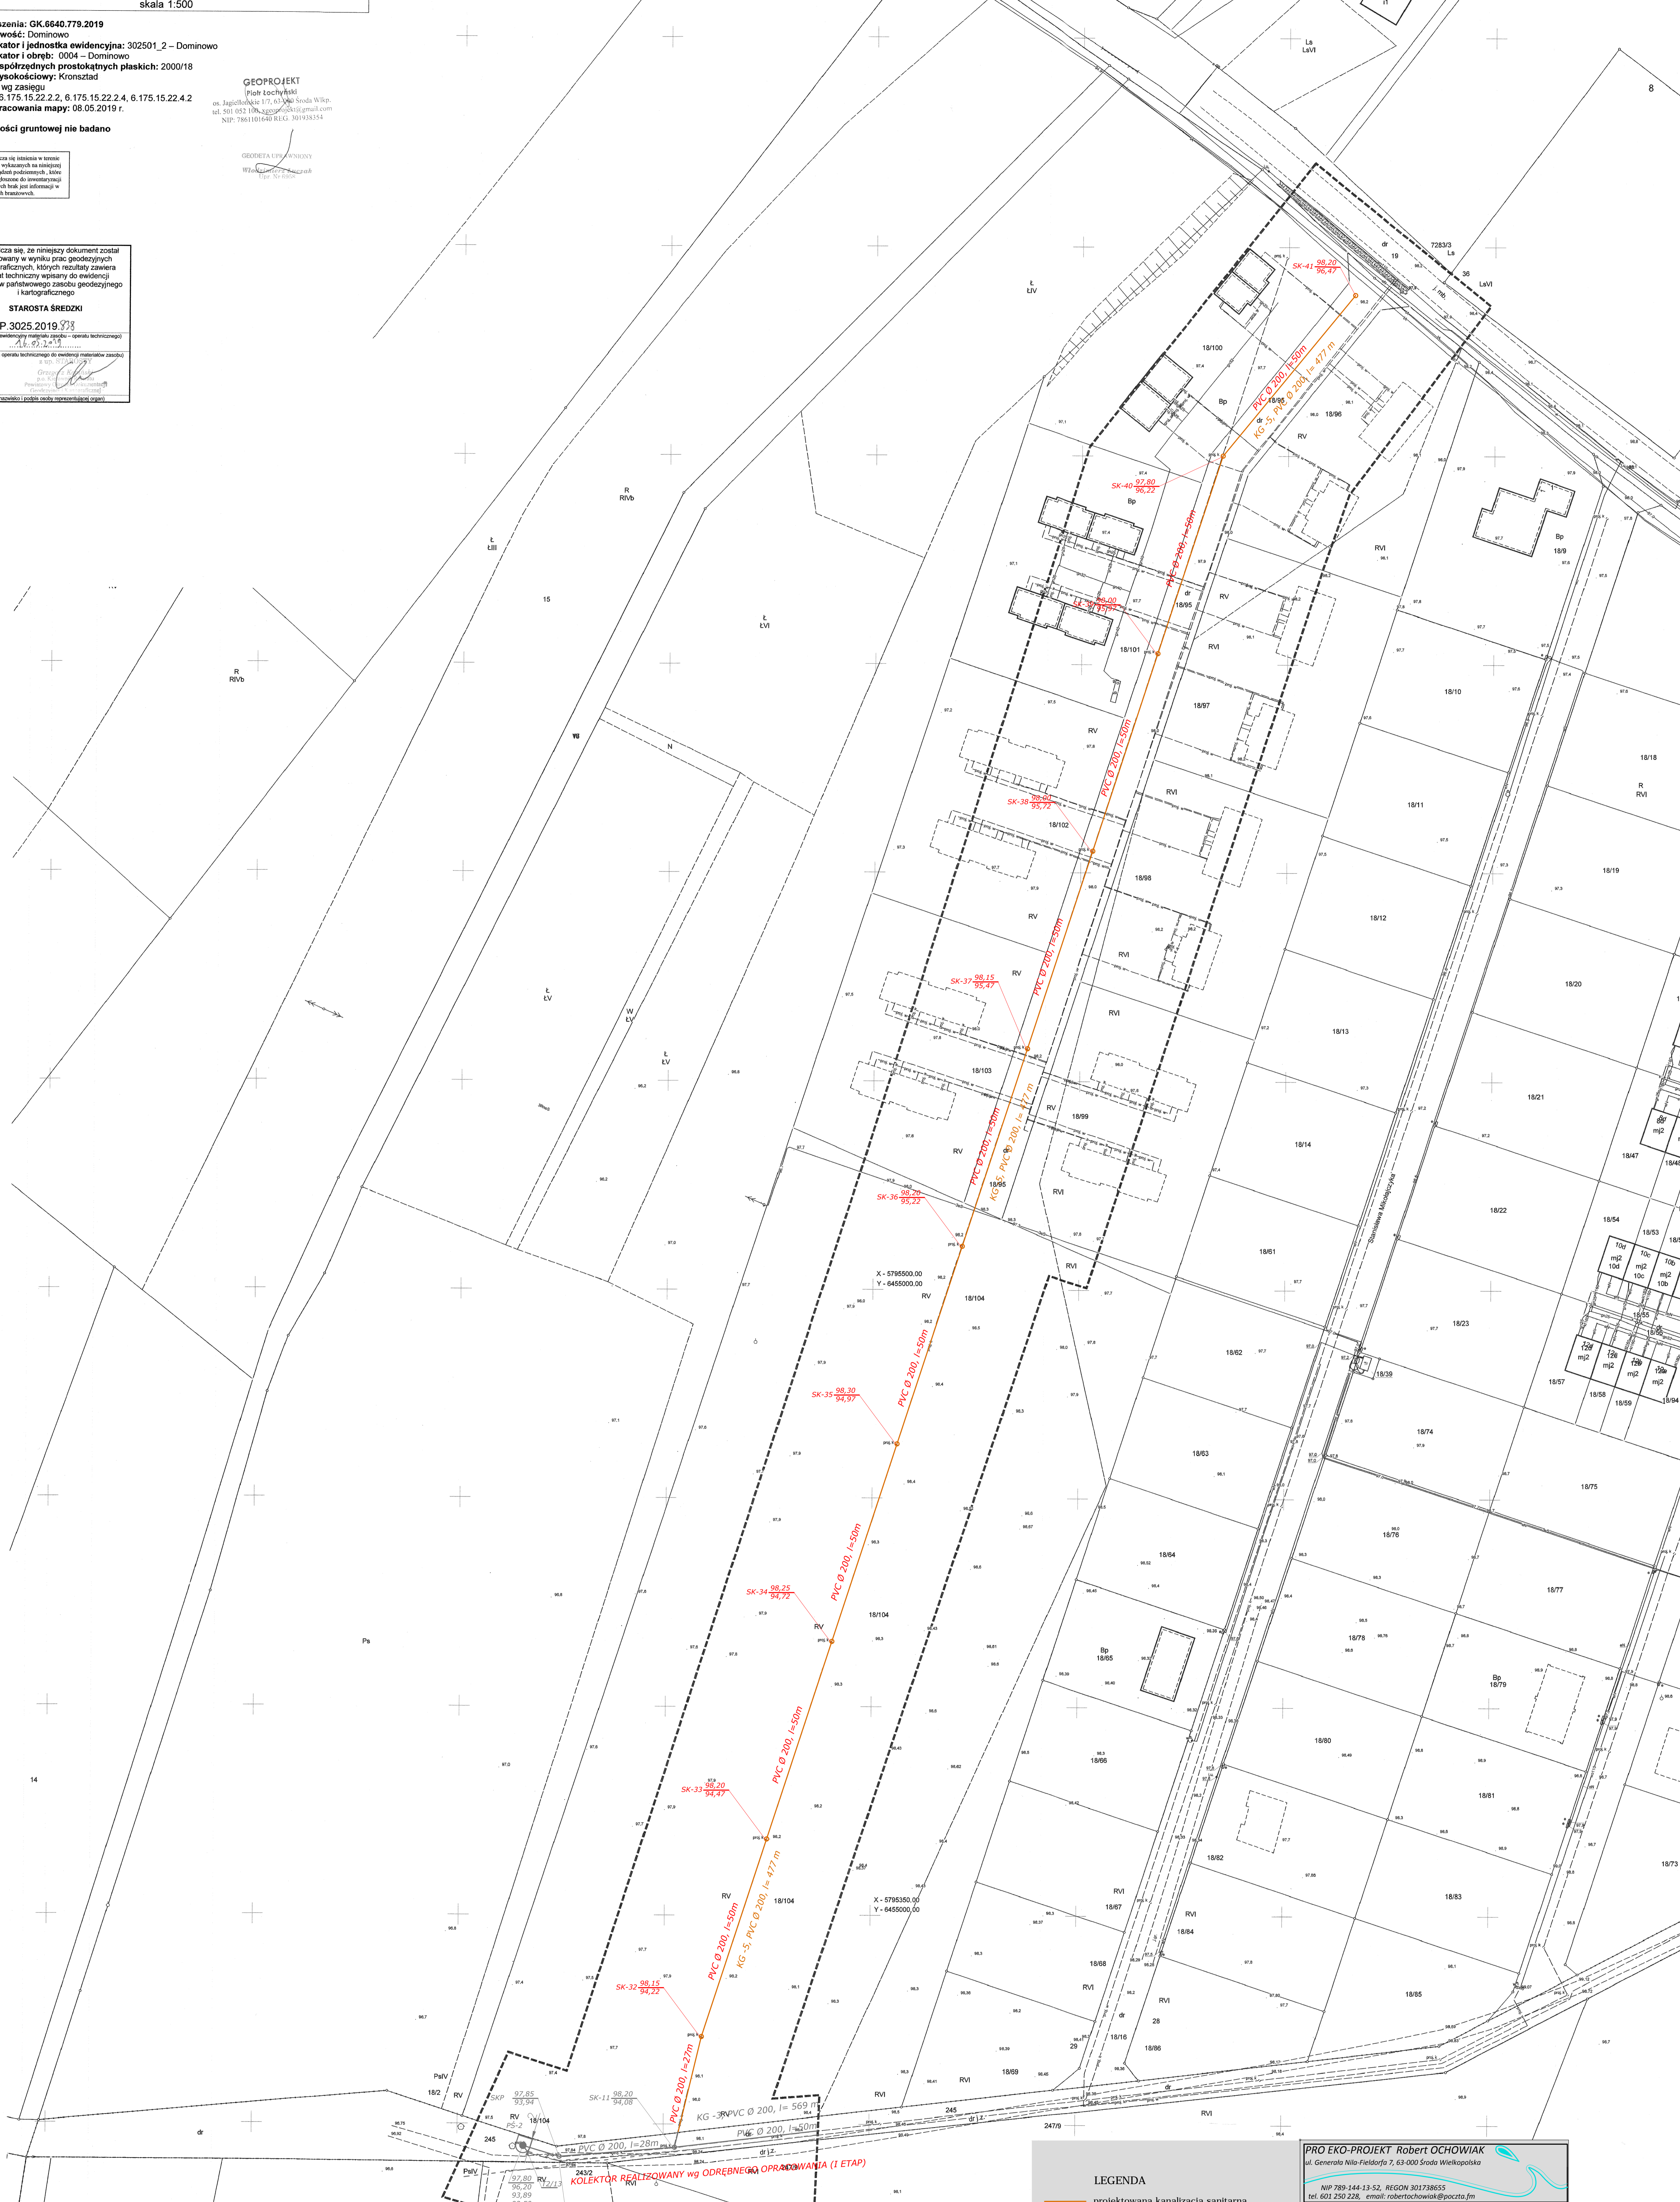

| | |
|----------------|---|
| LEGENDA | |
| | projektowana kanalizacja sanitarna |

| | |
|--|--------------|
| PRO EKO-PROJEKT Robert OCHOWIAK ul. Generata Nila-Fieldorfa 7, 63-000 Środa Wielkopolska | |
| NIP 789-144-13-52, REGON 301738655 tel. 501 250 228, email: robertochowiak@poczta.fm | |
| Zadanie: SHEC KANALIZACJI SANITARNEJ na terenie m. Dominowo (uj. ul. Świdnickiej) | |
| Tytuł: MAPA ZASADNICZA - ZAGOSPODAROWANIE TERENU | |

KOLEKTOR REALIZOWANY WG ODREBNEGO OPRAWNIANIA (I ETAP)