MAPA DO CELÓW PROJEKTOWYCH

SKALA 1:500

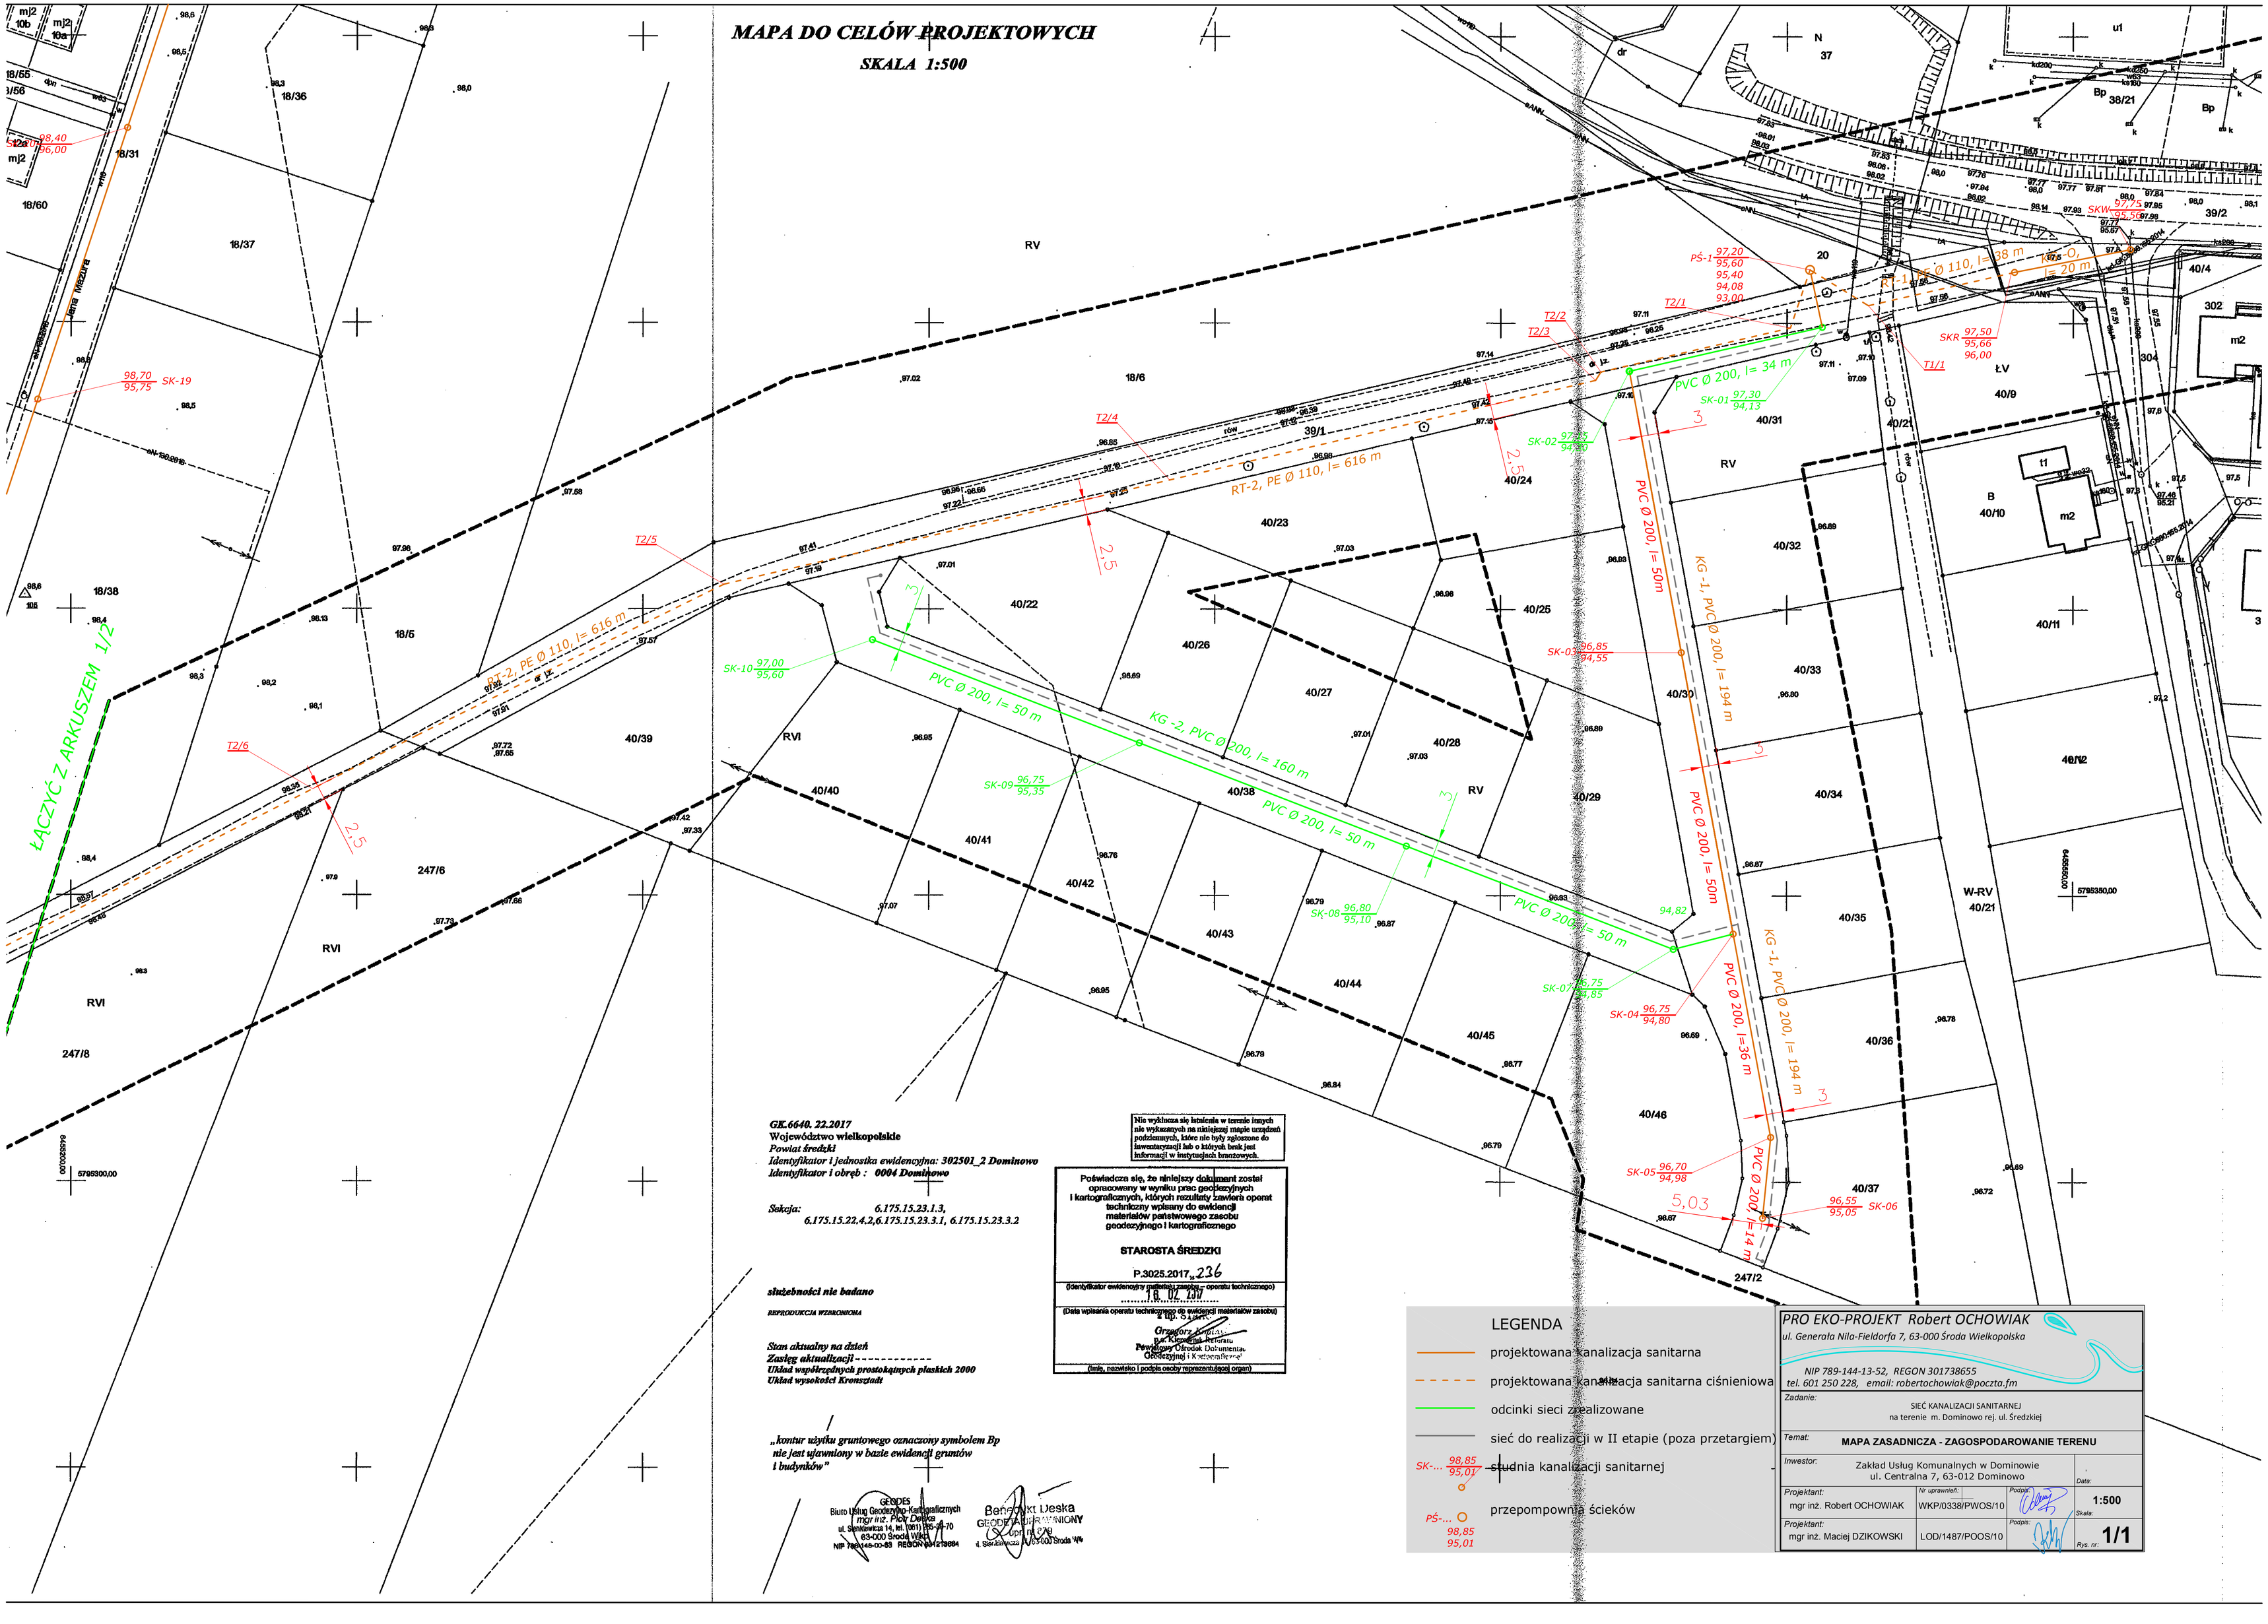

GK.6640. 22.2017
Województwo wielkopolskie
Powiat średzki
Identyfikator i jednostka ewidencyjna: 302501_2 Dominowo
Identyfikator i obręb : 0004 Dominowo

Sekcja: 6.175.15.23.1.3, 6.175.15.22.4.2,6.175.15.23.3.1, 6.175.15.23.3.2

służebności nie badano

REPRODUKCJA WZBRONIONA

Stan aktualny na dzień
Zasięg aktualizacji - - - - - - - - - - -
Układ współrzędnych prostokątnych płaskich 2000
Układ wysokości Kronsztad

„kontur użytku gruntowego oznaczony symbolem Bp nie jest ujawniony w bazie ewidencji gruntów i budynków"

GEODES
Biuro Usług Geodezyjno-Kartograficznych
mgr inż. Piotr Deska
ul. Sienkiewicza 14, tel. (061) 865-34-70
63-000 Środa Wlkp.
NIP 789-144-00-83 REGON 301738654

Benedykt Deska
GEODETA UPRAWNIONY
upr. nr 6729
ul. Sienkiewicza 14, 63-000 Środa Wlkp.

Nie wyklucza się istnienia w terenie innych nie wykazanych na niniejszej mapie uzgodnień podziemnych, które nie były zgłoszone do inwentaryzacji lub o których brak jest informacji w instytucjach branżowych.

Poświadcza się, że niniejszy dokument został opracowany w wyniku prac geodezyjnych i kartograficznych, których rezultaty zawiera operat techniczny wpisany do ewidencji materiałów państwowego zasobu geodezyjnego i kartograficznego

STAROSTA ŚREDZKI

P.3025.2017.236
(identyfikator ewidencyjny materiału zasobu – operatu technicznego)
18.02.2017
(Data wpisania operatu technicznego do ewidencji materiałów zasobu)
z up. Starosty
Grzegorz Kwiatkowski
Kierownik Referatu
Powiatowy Ośrodek Dokumentacji Geodezyjnej i Katastralnej
(imię, nazwisko i podpis osoby reprezentującej organ)

LEGENDA

- projektowana kanalizacja sanitarna
- projektowana kanalizacja sanitarna ciśnieniowa
- odcinki sieci zrealizowane
- sieć do realizacji w II etapie (poza przetargiem)
- SK-... 98,85 95,01 – studnia kanalizacji sanitarnej
- PŚ-... 98,85 95,01 – przepompownia ścieków

PRO EKO-PROJEKT Robert OCHOWIAK	
ul. Generała Nila-Fieldorfa 7, 63-000 Środa Wielkopolska	
NIP 789-144-13-52, REGON 301738655	
tel. 601 250 228, email: robertochowiak@poczta.fm	
Zadanie: SIEĆ KANALIZACJI SANITARNEJ na terenie m. Dominowo rej. ul. Średzkiej	
Temat: **MAPA ZASADNICZA - ZAGOSPODAROWANIE TERENU**	
Inwestor: Zakład Usług Komunalnych w Dominowie ul. Centralna 7, 63-012 Dominowo	*Data:*
Projektant: mgr inż. Robert OCHOWIAK	*Nr uprawnień:* WKP/0338/PWOS/10 *Podpis:*
Projektant: mgr inż. Maciej DZIKOWSKI	*Nr uprawnień:* LOD/1487/POOS/10 *Podpis:*
	Skala: 1:500
	Rys. nr: **1/1**