

STAROSTWO POWIATOWE
W WIERUSZOWIE
98-100 WIERUSZÓW
ul. Rynek 1-7

Województwo : Łódzkie
Powiat : Wieruszowski
Jednostka ewidencyjna : GALEWICE
Obręb : 20 ŻELAZO
URZĄD GMINY W GALEWICACH
06.11.2015

Wpłynęło dnia
Nr.....Zał.....

OPIS I MAPA

Jednostka rejestrowa : G.139

1 GMINA GALEWICE
WIELUŃSKA 3; GALEWICE;

własność


1/1

Nr działki	Mapa	Położenie działki	Pow. działki [ha]	Nr KW lub inny dokument własności	Rodzaj użytków	Klasa	Pow. uż. [ha]
157/2	1		0.3400	GN-IV. 7532. 427.2014.AW SR1W/00109250/8	Br R Ps Ps	V V	0.0600 0.2800

Razem powierzchnia działek : 0.3400 ha

Słownie : trzy tysiące czterysta m. kwadr.

WYRYS Z MAPY EWIDENCYJNEJ SKALA 1: 5000

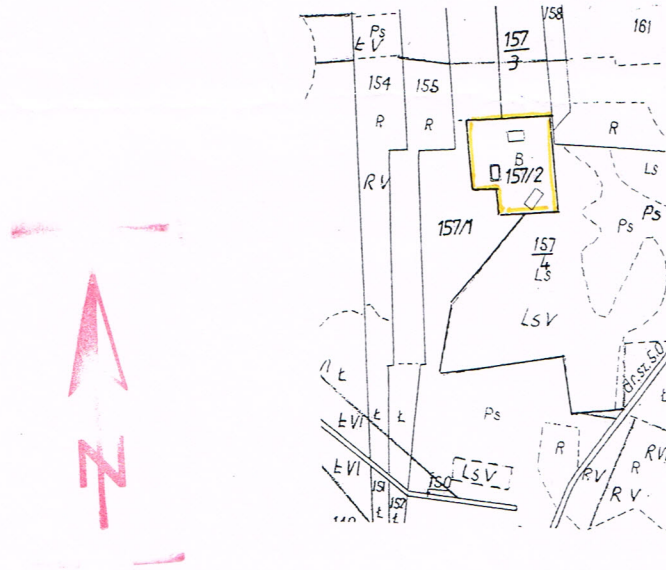

Niniejszy wypis z rejestru gruntów i mapę
Sporządzono według stanu na dzień : 2015-11-05
Nr zgł. 162 / 2015
Wykonał : Bogumiła Cieśla



DOKUMENT NINIEJSZY JEST
PRZEZNACZONY DO DOKONYWANIA WPISU
W KSIĘDZE WIECZYSTEJ

Wieruszów, dnia 2015-11-05
Zup STAROSTY

Krystyna Nawrocka
NACZELNIK WYDZIAŁU
EOD., KART. KAT. I GOSPNIER.
GEODETA POWIATOWY