



MAPA DO CELÓW PROJEKTOWYCH

| | | |
|--|--|-----------------|
| Oznaczenie kancelaryjne zloz. prac geodezyjnej | | GN6540268.2017 |
| Miejscowość, numer działki | | GALEWICE 308 |
| Identyfikator nazwa | | 03003_2 |
| Identyfikator nazwa | | GALEWICE |
| Dziedzic | | W0803_2.0005 |
| Identyfikator nazwa | | GALEWICE |
| Skala mapy | | 1:500 |
| Nazwa arkusza | | 2000/6 |
| Współrzędnych | | Krajstada88 |
| Współrzędnych | | wysokości |
| Oznaczenie i informacje o odległościach granicznych | | brak odległości |
| Oznaczenie i informacje o odległościach granicznych | | |
| Oznaczenie i symbole konturu użytku granicznego, który nie jest ujemny w bazie danych ewidencji gruntów i budynków | | |
| LSD/LCZ GEODEZYJNE | | |
| Inz. Lukasz Jasiak | | |
| 98-400 Wieruszów ul. Wieruska 5 | | |
| NIP 987-000-51-65 REGON 8535772 | | |
| WIERUSZÓW dn. 11.09.2017 r. | | |
| ORIENTACJA 150000 | | |

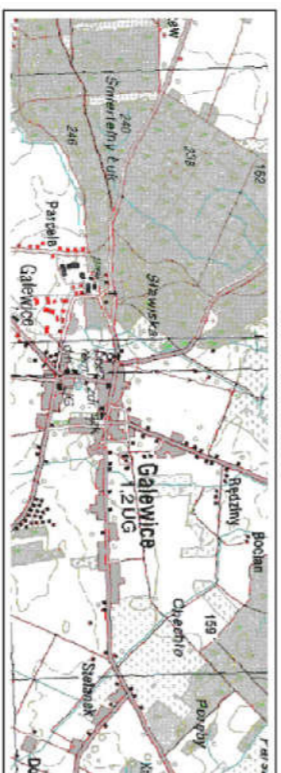

| | |
|---|---------------|
| Oznaczenie granic obszaru, który był przedmiotem aktualizacji | 6:54.23.214.4 |
|---|---------------|

UWAGA: Nie wykazała się istota w terenie brzoż przewodnik, o których brak informacji w planie z zasobów historycznych do niedostępnego przewoju do inwentaryzacji Ustawa Prawo Geodezyjne i Kartograficzne z 17.05.88ok. (Dz. U. z 2016, poz. 523, 948, z 2017roz.80)

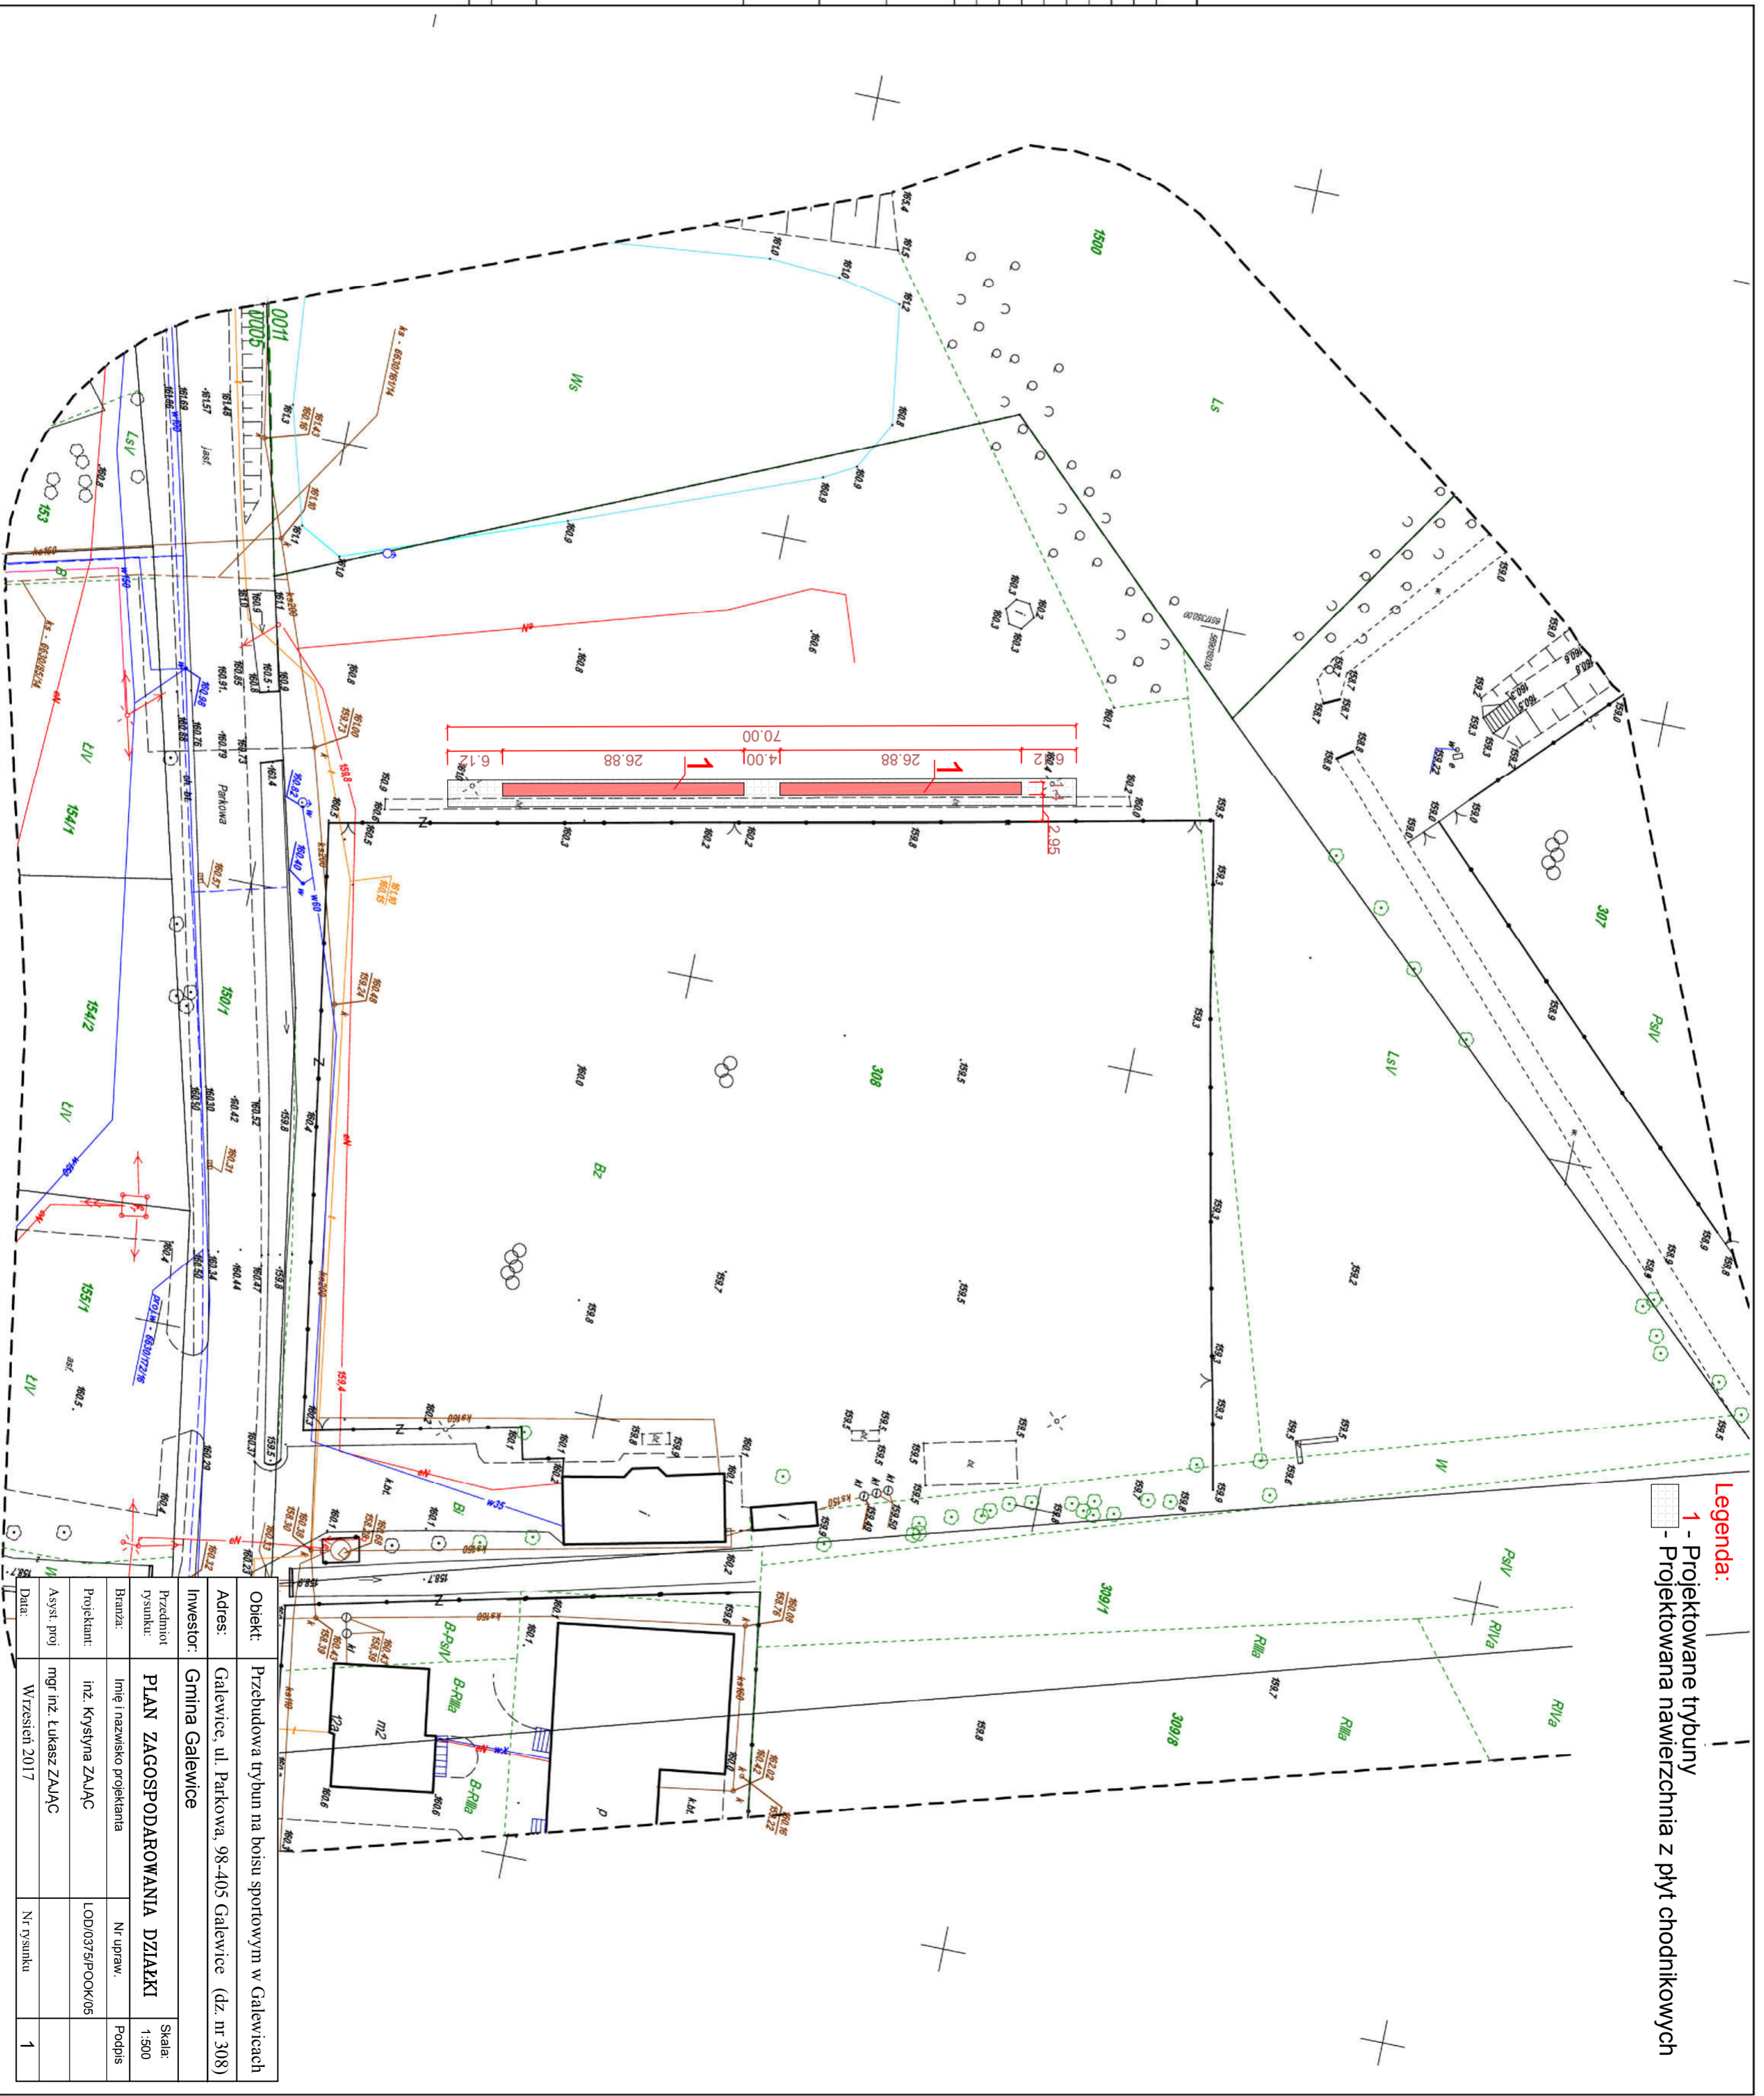

Legenda:
 1 - Projektowane trybuny
 - Projektowana nawierzchnia z płyt chodnikowych

| | | | |
|--------------------|---|--|--------------|
| Objekt: | Przebudowa trybun na boisku sportowym w Galewicach | | |
| Adres: | Galewice, ul. Parkowa, 98-405 Galewice (dz. nr 308) | | |
| Investor: | Gmina Galewice | | |
| Przedmiot rysunku: | PLAN ZAGOSPODAROWANIA DZIAŁKI | | |
| Branża: | Imię i nazwisko projektanta | | Skala: 1:500 |
| Projektant: | Inż. Krysina ZAJĄC | | Podpis |
| Asyst. proj: | mgr inż. Lukasz ZAJĄC | | |
| Data: | Wrzesień 2017 | | Nr rysunku 1 |