

MAPA DO CELÓW PROJEKTOWYCH	
Miejscowość	Gołymiń-Ośrodek
Jednostka ewidencyjna	140204_2
Nazwa	Gm. Gołymiń-Ośrodek
Identyfikator nazwa	140204_2.0004
Identyfikator nazwa	Gołymiń-Ośrodek
Skala mapy	1:500
Nazwa układu współrzędnych	prostokątnych płaskich Krosznatd 86
Arkusze mapy	7.186.19.15.2.3 7.186.19.15.2.4
Oznaczenie granic obszaru który był przedmiotem aktualizacji	0.00-0.30
Dokładność położenia punktów granicznych w obszarze opracowania	0.00-0.30
Data opracowania	24.01.2019 r.
<b>USŁUGI GEODEZYJNE</b>	
06-400 Ciechanów, ul. Włocławska 62B/34 tel. 696 680 320 NIP 556 181 13 01, REGON 147294769	JEDYNETA PRKAWIONY ul. Łukowska Zaleski NIP 697 20272 tel. 696 680 320
Nazwa, imię i nazwisko wykonawcy i podpis osoby reprezentującej wykonawcę	
Imię i nazwisko, nr uprawnień oraz podpis geodety uprawniającego	







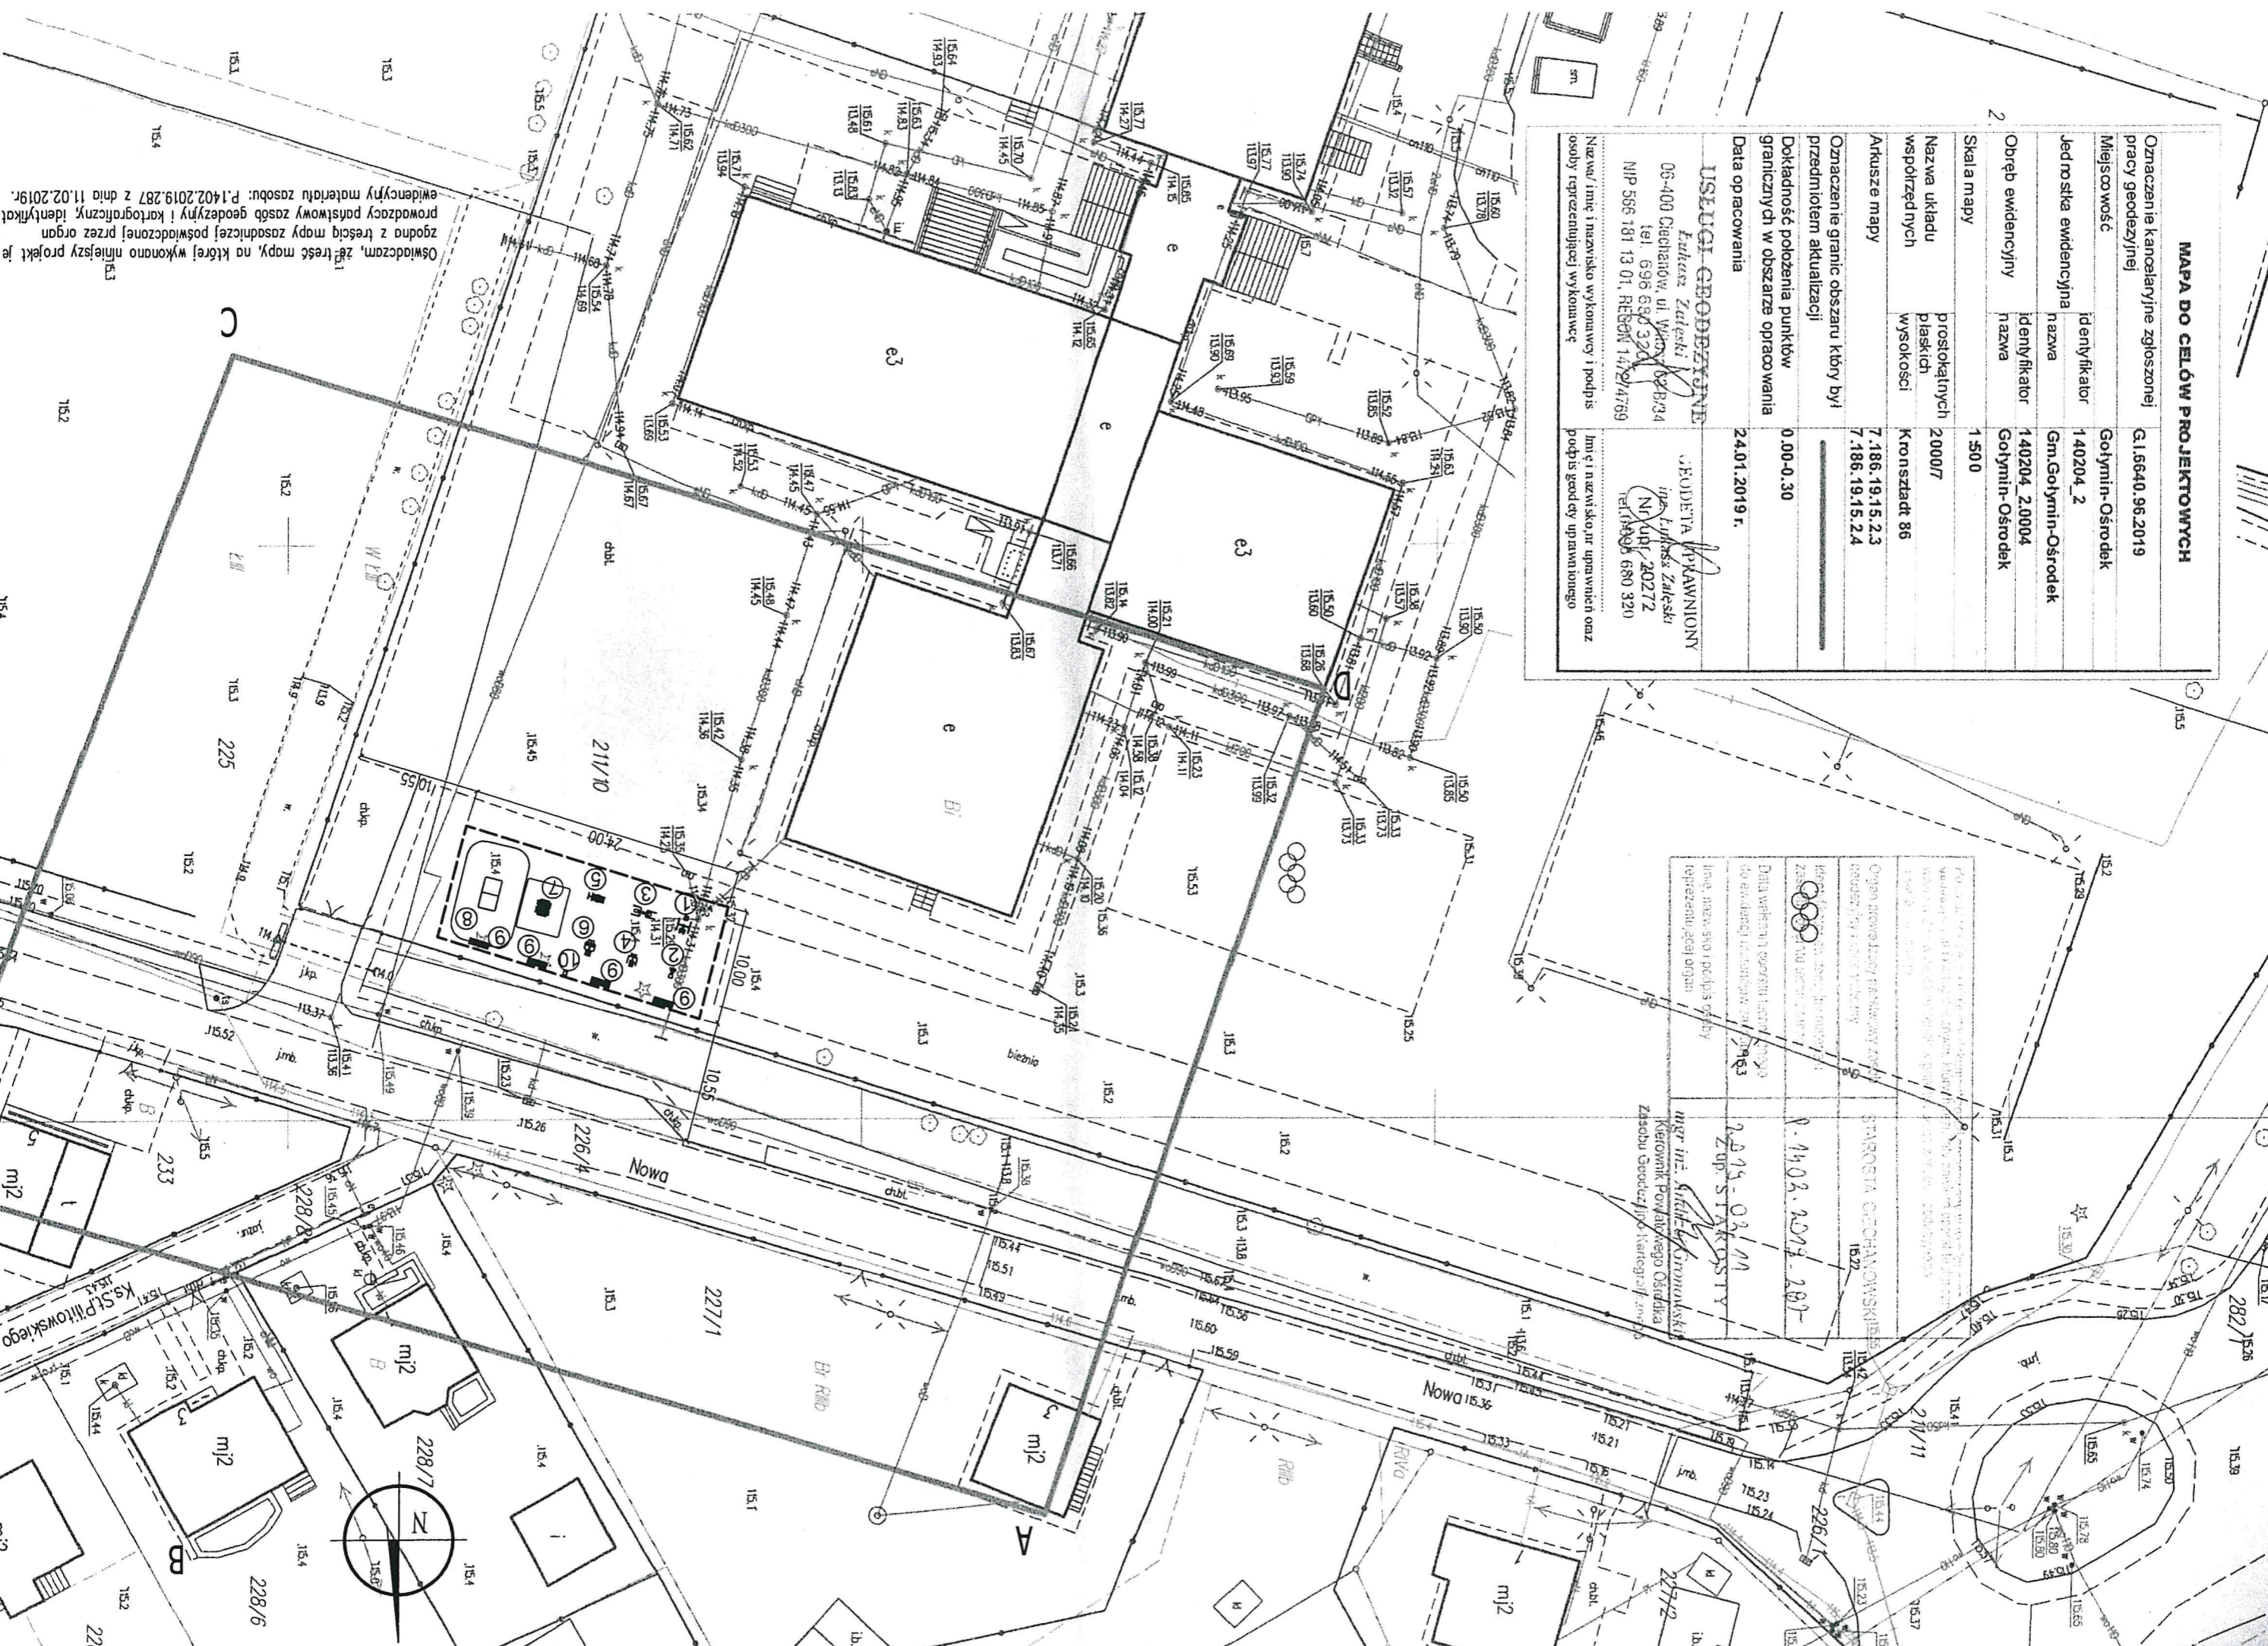

Oświadczam, że treść mapy, na której wykonano niniejszy projekt je zgodna z treścią mapy zasadniczej posiadanej przez organ prowadzący państwowy zasób geodezyjny i kartograficzny, identyfikator ewidencyjny materiału zasobu: P.1402.2019.287 z dnia 11.02.2019r.