

MAPA SYTUACYJNO - WYSOKOŚCIOWA
do celów projektowych


n. Jabłonowo Pomorskie
ul. Gruzdzka, Dorzeczna, Parkowa

najp. zasadniczy: 345422033_024
układ współrzędnych: 1985
układ wysokościowy: Krańcztadt
KRS: 2864-6/7201
Ksrb: 13/2011/209
Brońca, dn. 16.11.2011r.

opracowanie: Alicja Kozłowska

wykonawca: Krzysztof Vardowski

Skala 1:500

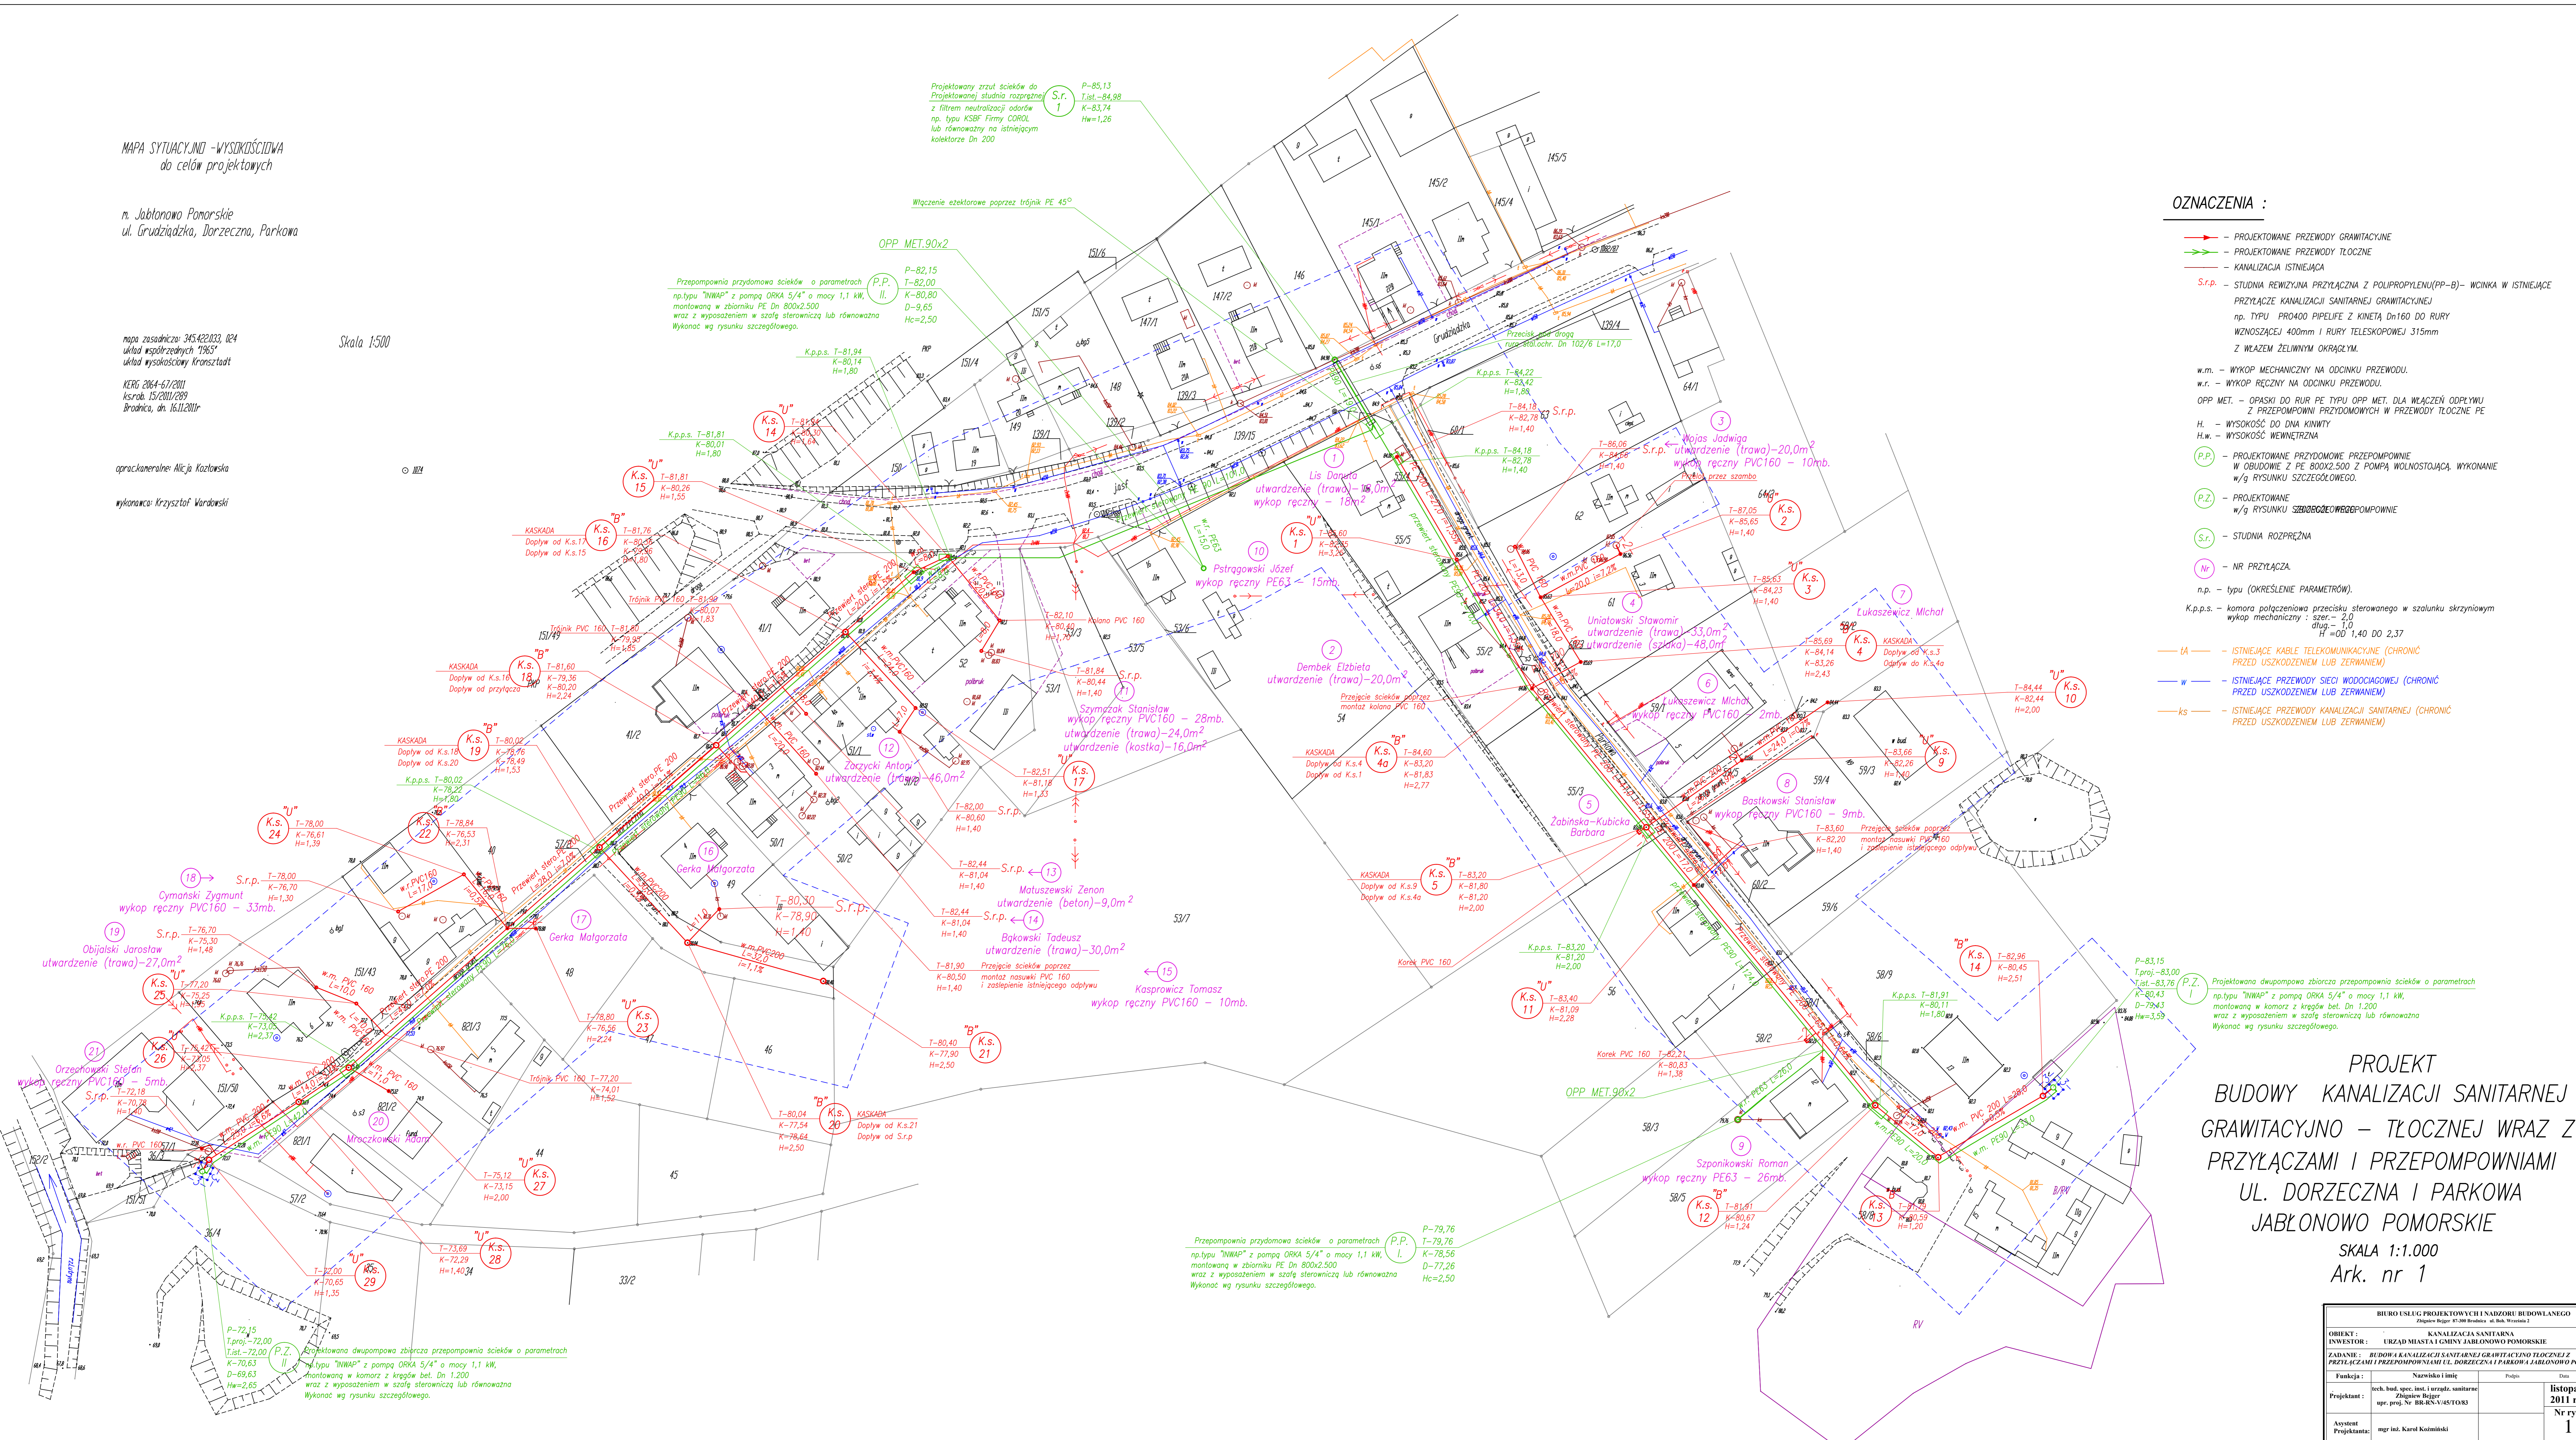

- OZNACZENIA :**
- - PROJEKTOWANE PRZEWODY GRAWITACYJNE
 - - PROJEKTOWANE PRZEWODY TŁOCZNE
 - - KANALIZACJA ISTNIEJĄCA
 - - STUDNIĄ RĘCZNYM PRZYŁĄCZNA Z POLIPROPYLENU (PP-B) - WŁOCINA W ISTNIEJĄCEJ PRZYŁĄCZCE KANALIZACJI SANITARNEJ GRAWITACYJNEJ
 - - STUDNIĄ RĘCZNYM DO RURY PE TYPU PRO400 PIPELIFE Z KINETĄ Dn160 DO RURY WZNOŚĄCEJ 400mm I RURY TELESKOPOWEJ 315mm Z WŁAZEM ŻELIWNYM OKRĄGŁYM
 - w.m. - WYKOP MECHANICZNY NA ODCINKU PRZEWODU.
 - w.r. - WYKOP RĘCZNY NA ODCINKU PRZEWODU.
 - OPP MET. - OPASKI DO RURY PE TYPU OPP MET. DLA WŁĄCZENIA ODPEWNIU Z PRZEPOMPOWĄ PRZYDOMOWYCH W PRZEWODY TŁOCZNE PE
 - H. - WYSOKOŚĆ DŃNA KANIKI
 - H.w. - WYSOKOŚĆ WEWNĘTRZNA
 - - PROJEKTOWANE PRZYDOMOWE PRZEPOMPOWIE W OBLUDOWIE Z PE RODZ.500 Z POMPĄ WOLNOSTOJĄCĄ WYKONANE W/G RYSUNKU SZCZEGÓŁOWEGO.
 - - PROJEKTOWANE SZRUBOCZEPY PRZEPOMPOWIE W/G RYSUNKU SZCZEGÓŁOWEGO.
 - - STUDNIA ROZPRĘŻNA
 - - NR PRZYŁĄCZA
 - n.p. - OKREŚLENIE PARAMETRÓW
 - K.p.p.s. - kamora połączeniowa przecisku sterowanego w szalunku skrzywnym wykop mechaniczny : szer. - 2,0
długość - 1,0
H = 0,0 1,40 DO 2,37
 - UA— - ISTNIEJĄCE KABELE TELEKOMUNIKACYJNE (CHRONIĆ PRZED USZKODZENIEM LUB ZERWANIEM)
 - W— - ISTNIEJĄCE PRZEWODY SIĘCI WODOCIECIĄJOWEJ (CHRONIĆ PRZED USZKODZENIEM LUB ZERWANIEM)
 - ks— - ISTNIEJĄCE PRZEWODY KANALIZACJI SANITARNEJ (CHRONIĆ PRZED USZKODZENIEM LUB ZERWANIEM)

PROJEKT
BUDOWY KANALIZACJI SANITARNEJ
GRAWITACYJNO - TŁOCZNEJ WRAZ Z
PRZYŁĄCZAMI I PRZEPOMPOWNIAMI
UL. DORZECZNA I PARKOWA
JABŁONOWO POMORSKIE
SKALA 1:1.000
Ark. nr 1

BIURO USEC PROJEKTOWYCH I NADZORU BUDOWLANEGO			
OBJEKT: KANALIZACJA SANITARNA			
INWESTOR: URZĄD MIASTA I GMINY JABŁONOWO POMORSKIE			
ZADANIE: BUDOWA KANALIZACJI SANITARNEJ GRAWITACYJNO TŁOCZNEJ Z PRZYŁĄCZAMI I PRZEPOMPOWNIAMI UL. DORZECZNA I PARKOWA JABŁONOWO POM.			
Projekcja:	Skala i limit:	Profil:	Data:
Projektant:	Inst. bud. spec. inst. i urz. bud. sanitarnie	Zdzisław Bajgar	listopad 2011 r.
Asystent:	mgr inż. Karol Kosiński		Nr rys. 1