


# MIEJSCOWY PLAN ZAGOSPODAROWANIA PRZESTRZENNEGO TERENU POŁOŻONEGO W OBRZEŻU JEZIORA DUŻE W NOWEJ WSI

Załącznik nr 1 do Uchwały Nr ..... Rady Miejskiej Jabłonowa Pomorskiego z dnia ..... r.

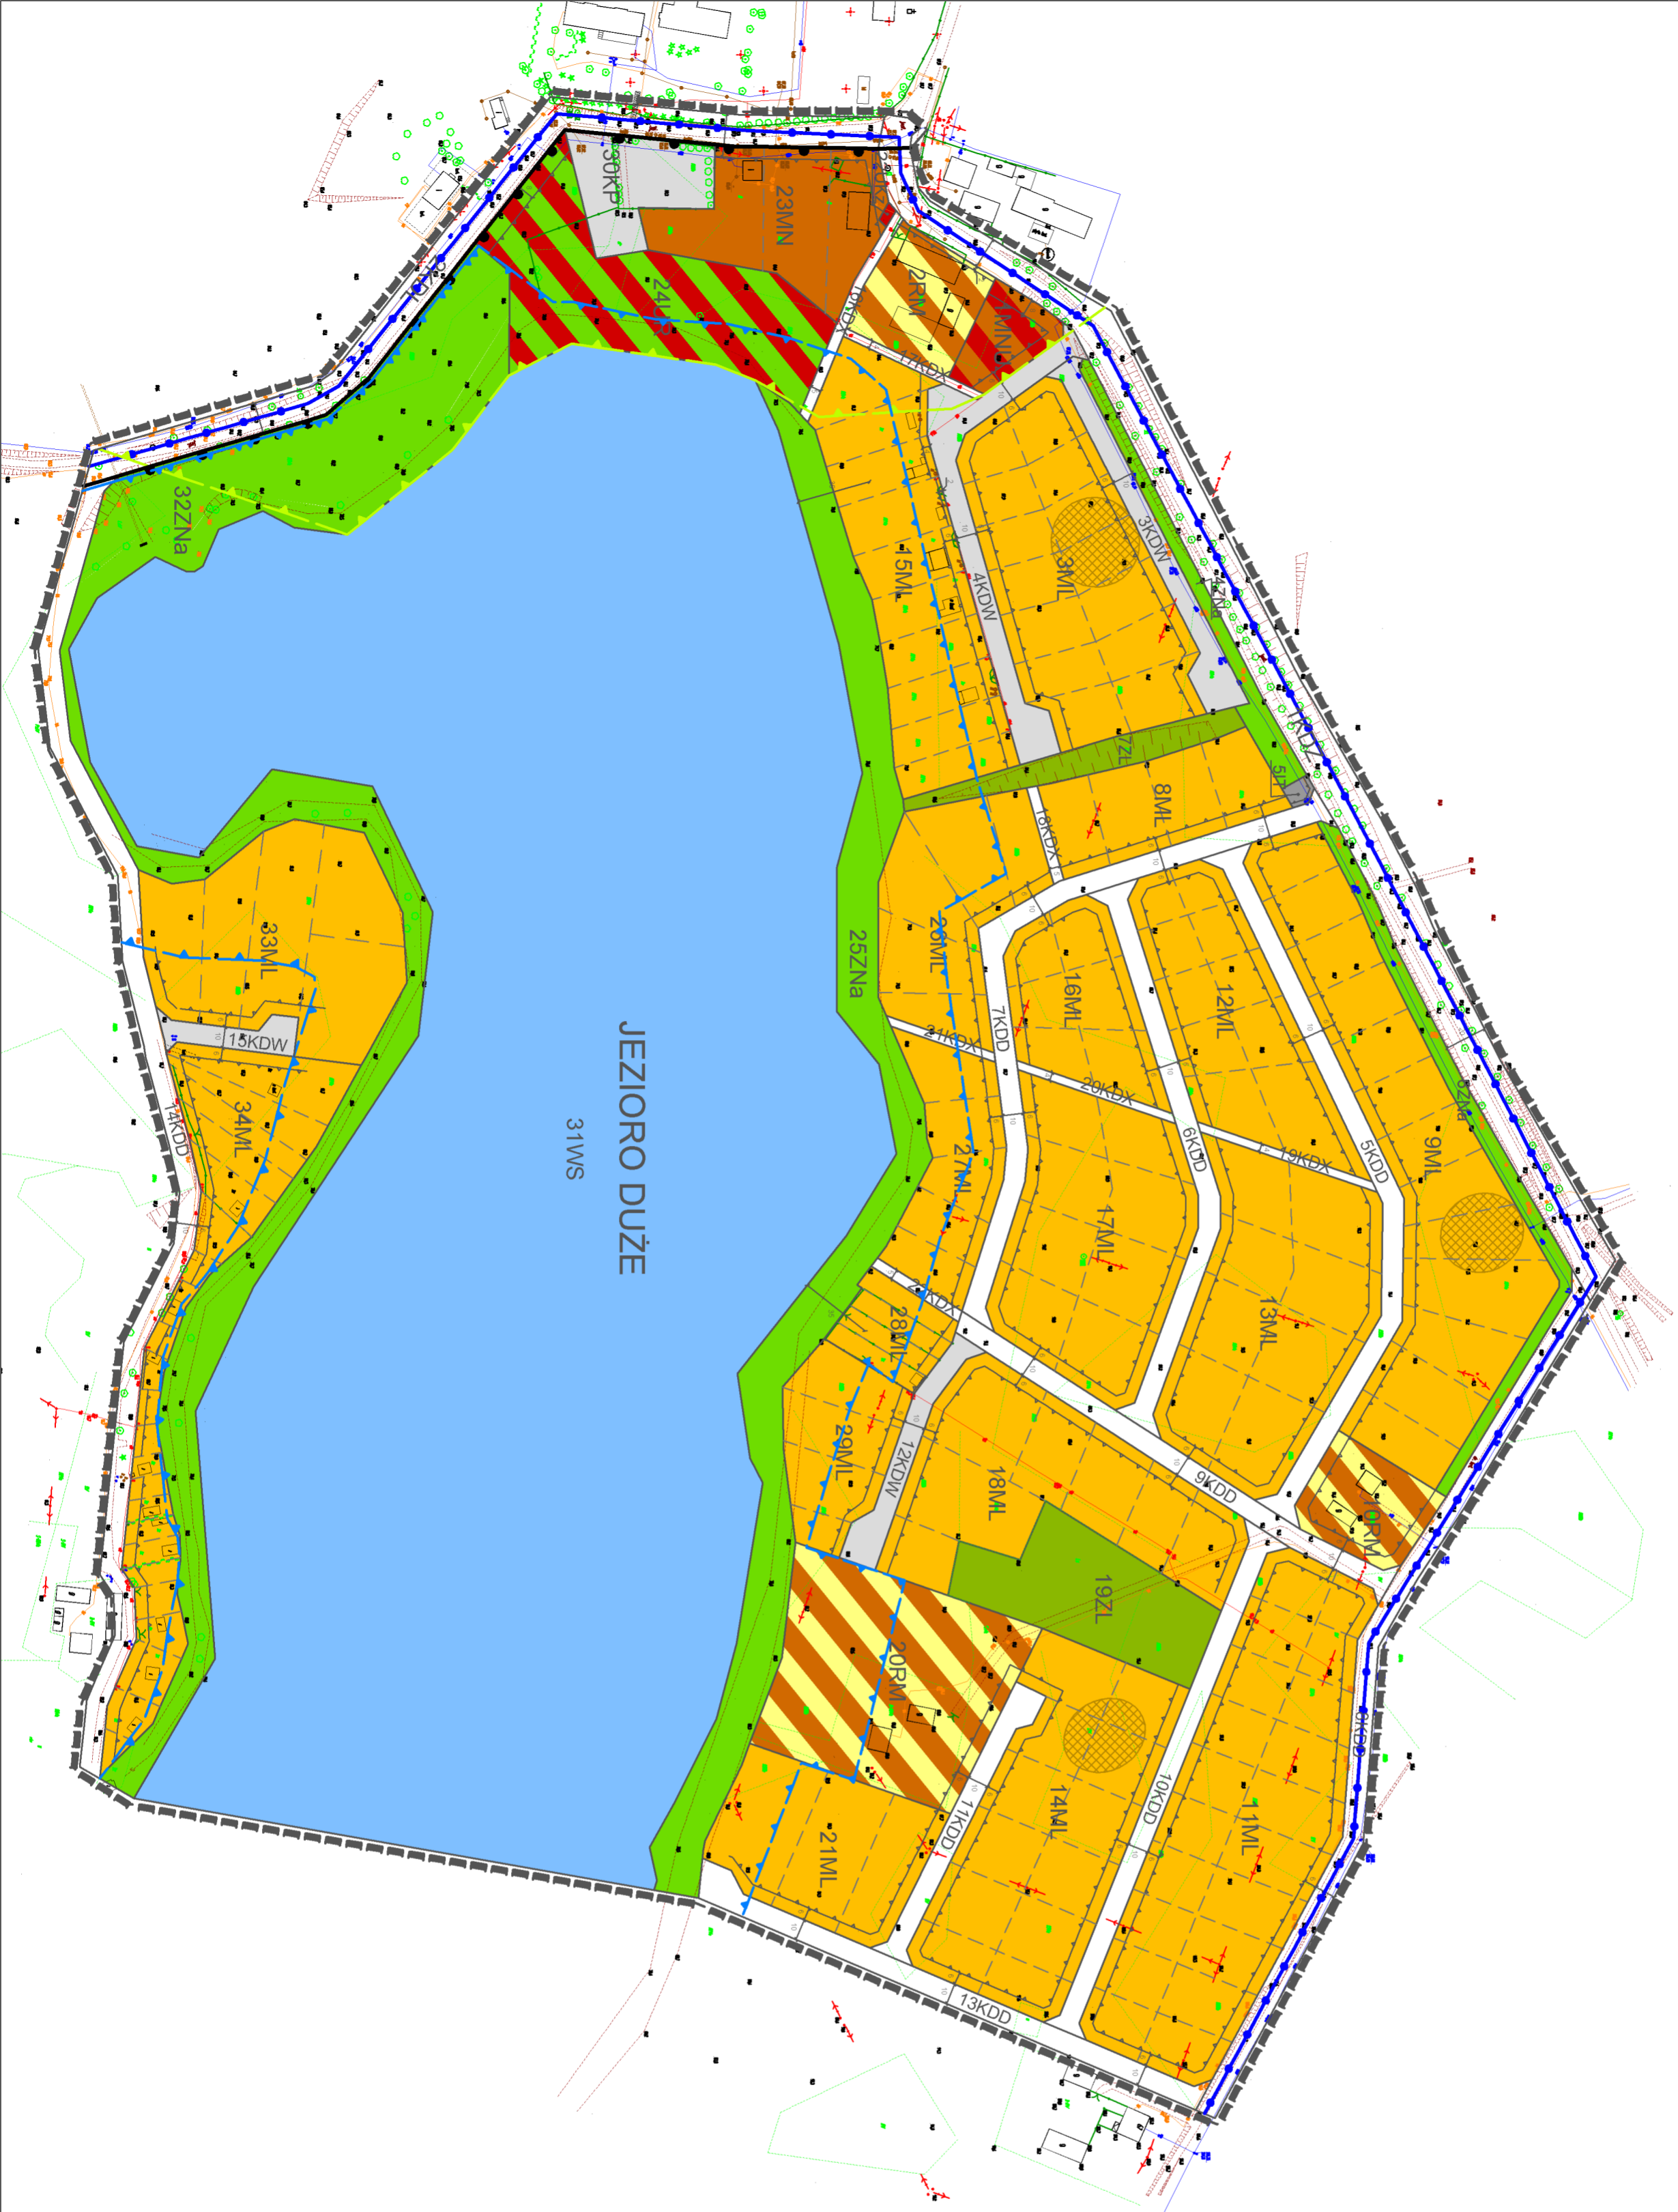

SYMBOL	NAZWA
MN	Teren zabudowy mieszkaniowej jednorodzinnej
MML	Teren zabudowy mieszkaniowo-usługowej
ML	Tereny zabudowy rekreacji indywidualnej
RM	Tereny zabudowy zagrodowej
UR	Teren rekreacji ogólnodostępnej
ZNa	Tereny zieleni naturalnej
ZL	Tereny lasów
WS	Teren wód powierzchniowych
KP	Teren parkingu
IT	Teren infrastruktury technicznej
Ufz	Teren obiektu kultury religijnej (kapliczka)
KDZ	Teren publicznej drogi zbiorczej
KDL	Teren publicznej drogi lokalnej
KDD	Tereny publicznych dróg dojazdowych
KDW	Tereny dróg wewnętrznych
KDX	Ciągi piesze
Granice opracowania planu	
Linie rozgraniczające tereny o różnym przeznaczeniu lub różnych zasadach zagospodarowania	
Nieprzekraczalne linie zabudowy	
10	Linie wymiarowe
Strefa zakazu zabudowy	
Strefy ochrony archeologicznej	
Obszar Chronionego Krajobrazu Doliny Osy i Gardęgi	
Strefa ochrony ekspozycji złożeń dworsko-parkowego	
Historyczny trakt drogowy wraz z nasadzeniami alejowymi	

<b>OZNACZENIA OBOWIĄZUJĄCE</b>	<b>WYRS ZE STUDIUM UMARUNKOWAŃ I KIERUNKÓW ZAGOSPODAROWANIA PRZESTRZENNEGO GMINY I MIASTA JABŁONOWO POMORSKIE</b>
<b>OZNACZENIA INFORMACYJNE</b>	<b>ORGAN SPORZADZAJĄCY: BURMISTRZ GMINY I MIASTA JABŁONOWO POMORSKIE</b>
Propozycje linii podziału wewnętrznego	<b>RYSunEK PLANU</b>
<b>POMNIEJSZONO DO CEŁÓW UZGADNIANIA I OPINIOWANIA</b>	
<b>SKALA 1:1000</b>	
<b>KIERUNKI ROZWOJU TERENU:</b> TERENY ZABUDOWY MIESZKANIOWO-USŁUGOWEJ TERENY ZABUDOWY MIESZKANIOWO-USŁUGOWEJ TERENY ZABUDOWY REKREACJI INDYWIDUALNEJ TERENY ZABUDOWY ZAGRODOWEJ TERENY ZIELENI NATURALNEJ TERENY LASÓW TERENY WÓD POWIERZCHNIOWYCH TERENY POKRYTYCH TERENY INFRASTRUKTURY TECHNICZNEJ TERENY PUBLICZNEJ DROGI ZBIORCZEJ TERENY PUBLICZNEJ DROGI LOKALNEJ TERENY PUBLICZNYCH DRÓG DOJAZDOWYCH TERENY DRÓG WEWNĘTRZNYCH CIĄGI PIESZE GRANICE OPRACOWANIA PLANU LINIE ROZGRANICZAJĄCE TERENY O RÓŻNYM PRZEZNACZENIU LUB RÓŻNYCH ZASADACH ZAGOSPODAROWANIA NIEPRZEKRACZALNE LINIE ZABUDOWY LINIE WYMIAROWE STREFA ZAKAZU ZABUDOWY STREFY OCHRONY ARCHEOLOGICZNEJ OBSZAR CHRONIONEGO KRAJOBRAZU DOLINY OSY I GARDĘGI STREFA OCHRONY EKSPOZYCJI ZŁOŻEŃ DWORSKO-PARKOWEGO HISTORYCZNY TRAKT DROGOWY WRAZ Z NASADZENIAMI ALEJOWYMI	