


PLAN SYTUACYJNY
skala 1:250

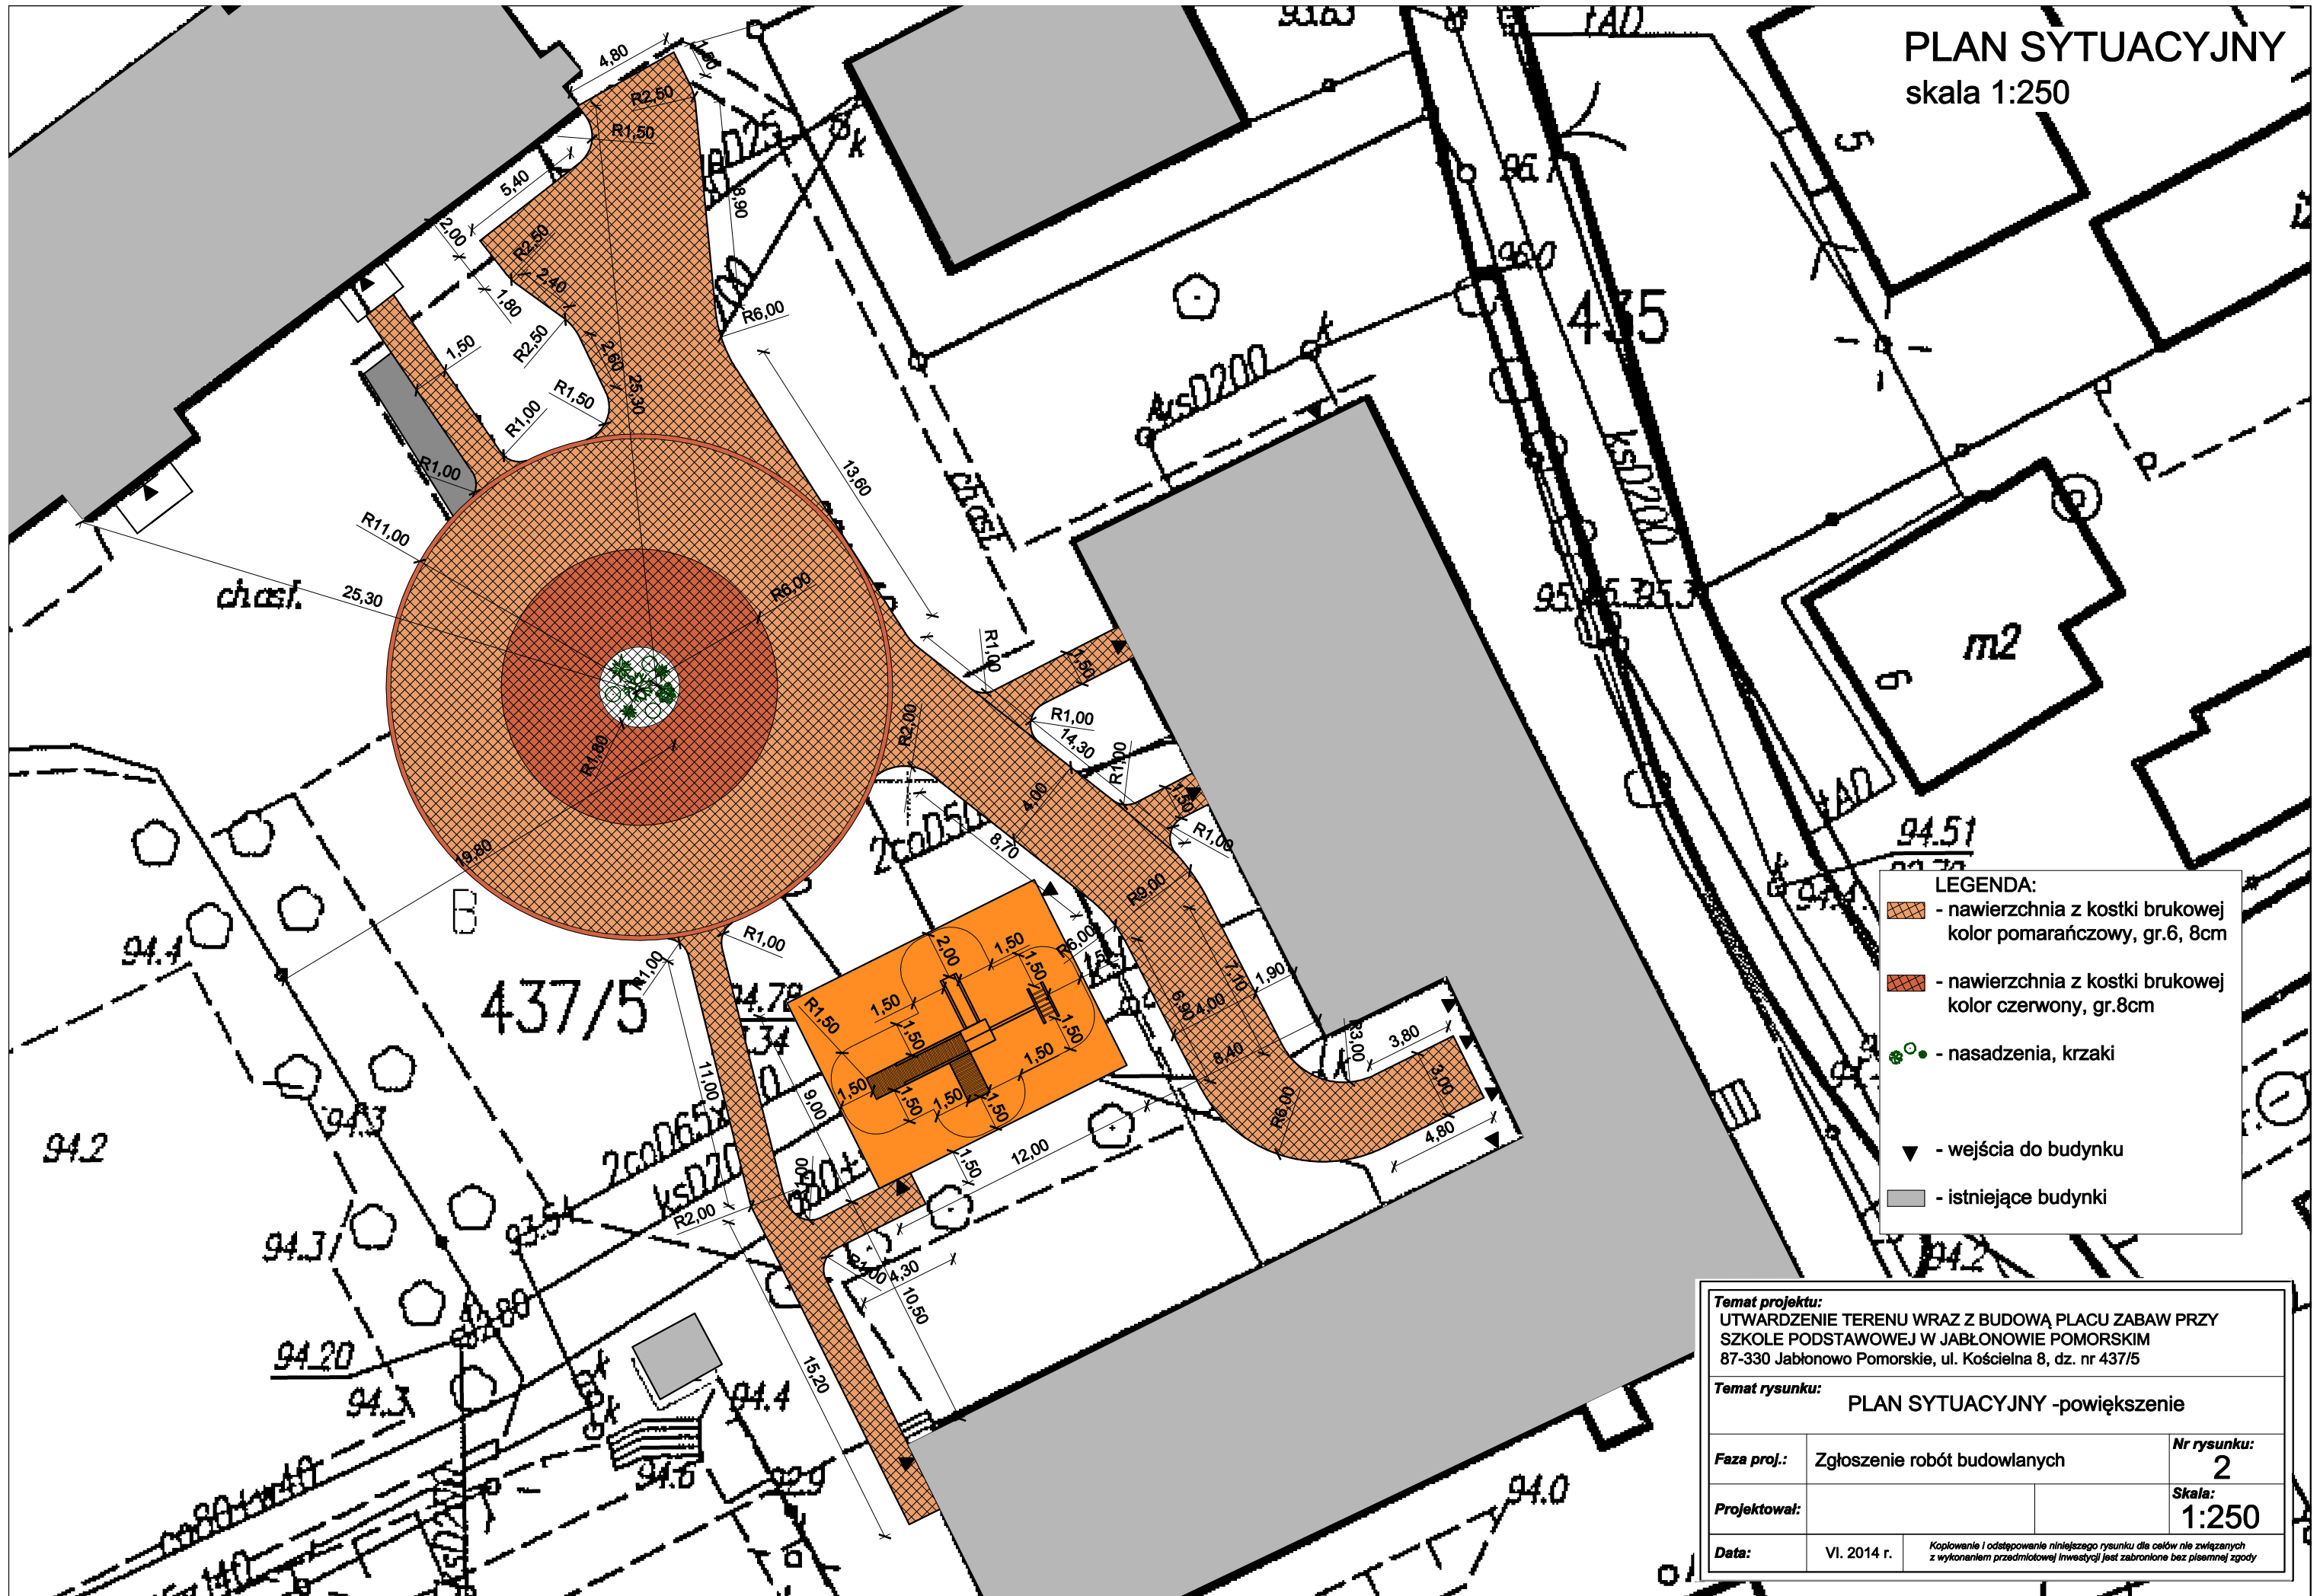

- LEGENDA:
- nawierzchnia z kostki brukowej kolor pomarańczowy, gr.6, 8cm
 - nawierzchnia z kostki brukowej kolor czerwony, gr.8cm
 - nasadzenia, krzaki
 - wejścia do budynku
 - istniejące budynki

Temat projektu: UTWARDZENIE TERENU WRAZ Z BUDOWĄ PLACU ZABAW PRZY SZKOLE PODSTAWOWEJ W JABŁONOWIE POMORSKIM 87-330 Jabłonowo Pomorskie, ul. Kościelna 8, dz. nr 437/5		
Temat rysunku: PLAN SYTUACYJNY -powiększenie		
Faza proj.:	Zgłoszenie robót budowlanych	Nr rysunku: 2
Projektował:		Skala: 1:250
Data:	VI. 2014 r.	<small>Koplowanie i odstępowanie niniejszego rysunku dla celów nie związanych z wykonaniem przedmiotowej inwestycji jest zabronione bez pisemnej zgody</small>