Poświadcza się zgodność niniejszej kopii z treścią materiału państwowego zasobu geodezyjnego i kartograficznego
Organ prowadzący państwowy zasób geodezyjny i kartograficzny: STAROSTA KROŚNIEŃSKI
Nazwa materiału zasobu: 6642.660.2018
Identyfikator zwiększenia materiału zasobu: 1.2017.2018.439
Data wykonania kopii: 15-02-2018
Imię, nazwisko i podpis osoby reprezentującej organ:
Z up. STAROSTY
Zofia Budzisz
Inspektor w Wydziale
Geodezji i Gospodarki Nieruchomościami

MAPA DO CELÓW PROJEKTOWYCH
SKALA 1:500

Województwo: podkarpackie
Powiat: krośnieński
Jednostka ewidencyjna: 180710_2 Jaśliska - G
Obręb: 0011 Moszczaniec

Sekcje mapy: 7.111.29.22.4.1; 7.111.29.22.2.3
Układ odniesienia: PL - ETRF89, układ wsp. płaskich: PL - 2000 strefa 7, układ wys: PL - KRON86-NH

Mapa aktualna w podanym zakresie na dzień 28.12.2017r.
Służebności gruntowe ujawnione w dz.III KW:nie badano
l.dz.6640.1847.2017
data sporządzenia: 29.12.2017r.
sporządził:

USŁUGI GEODEZYJNE
Grzegorz Poliwka
38-500 SANOK, ul. Szopena 10
tel. kom. 664 002 621
NIP 687-167-26-51 REGON 180238288
Grzegorz Poliwka
GEODETA
mgr inż. Roman Sołowiak
GEODETA UPRAWNIONY
Upr. z zakresu 1, 2 i 3 Kart.

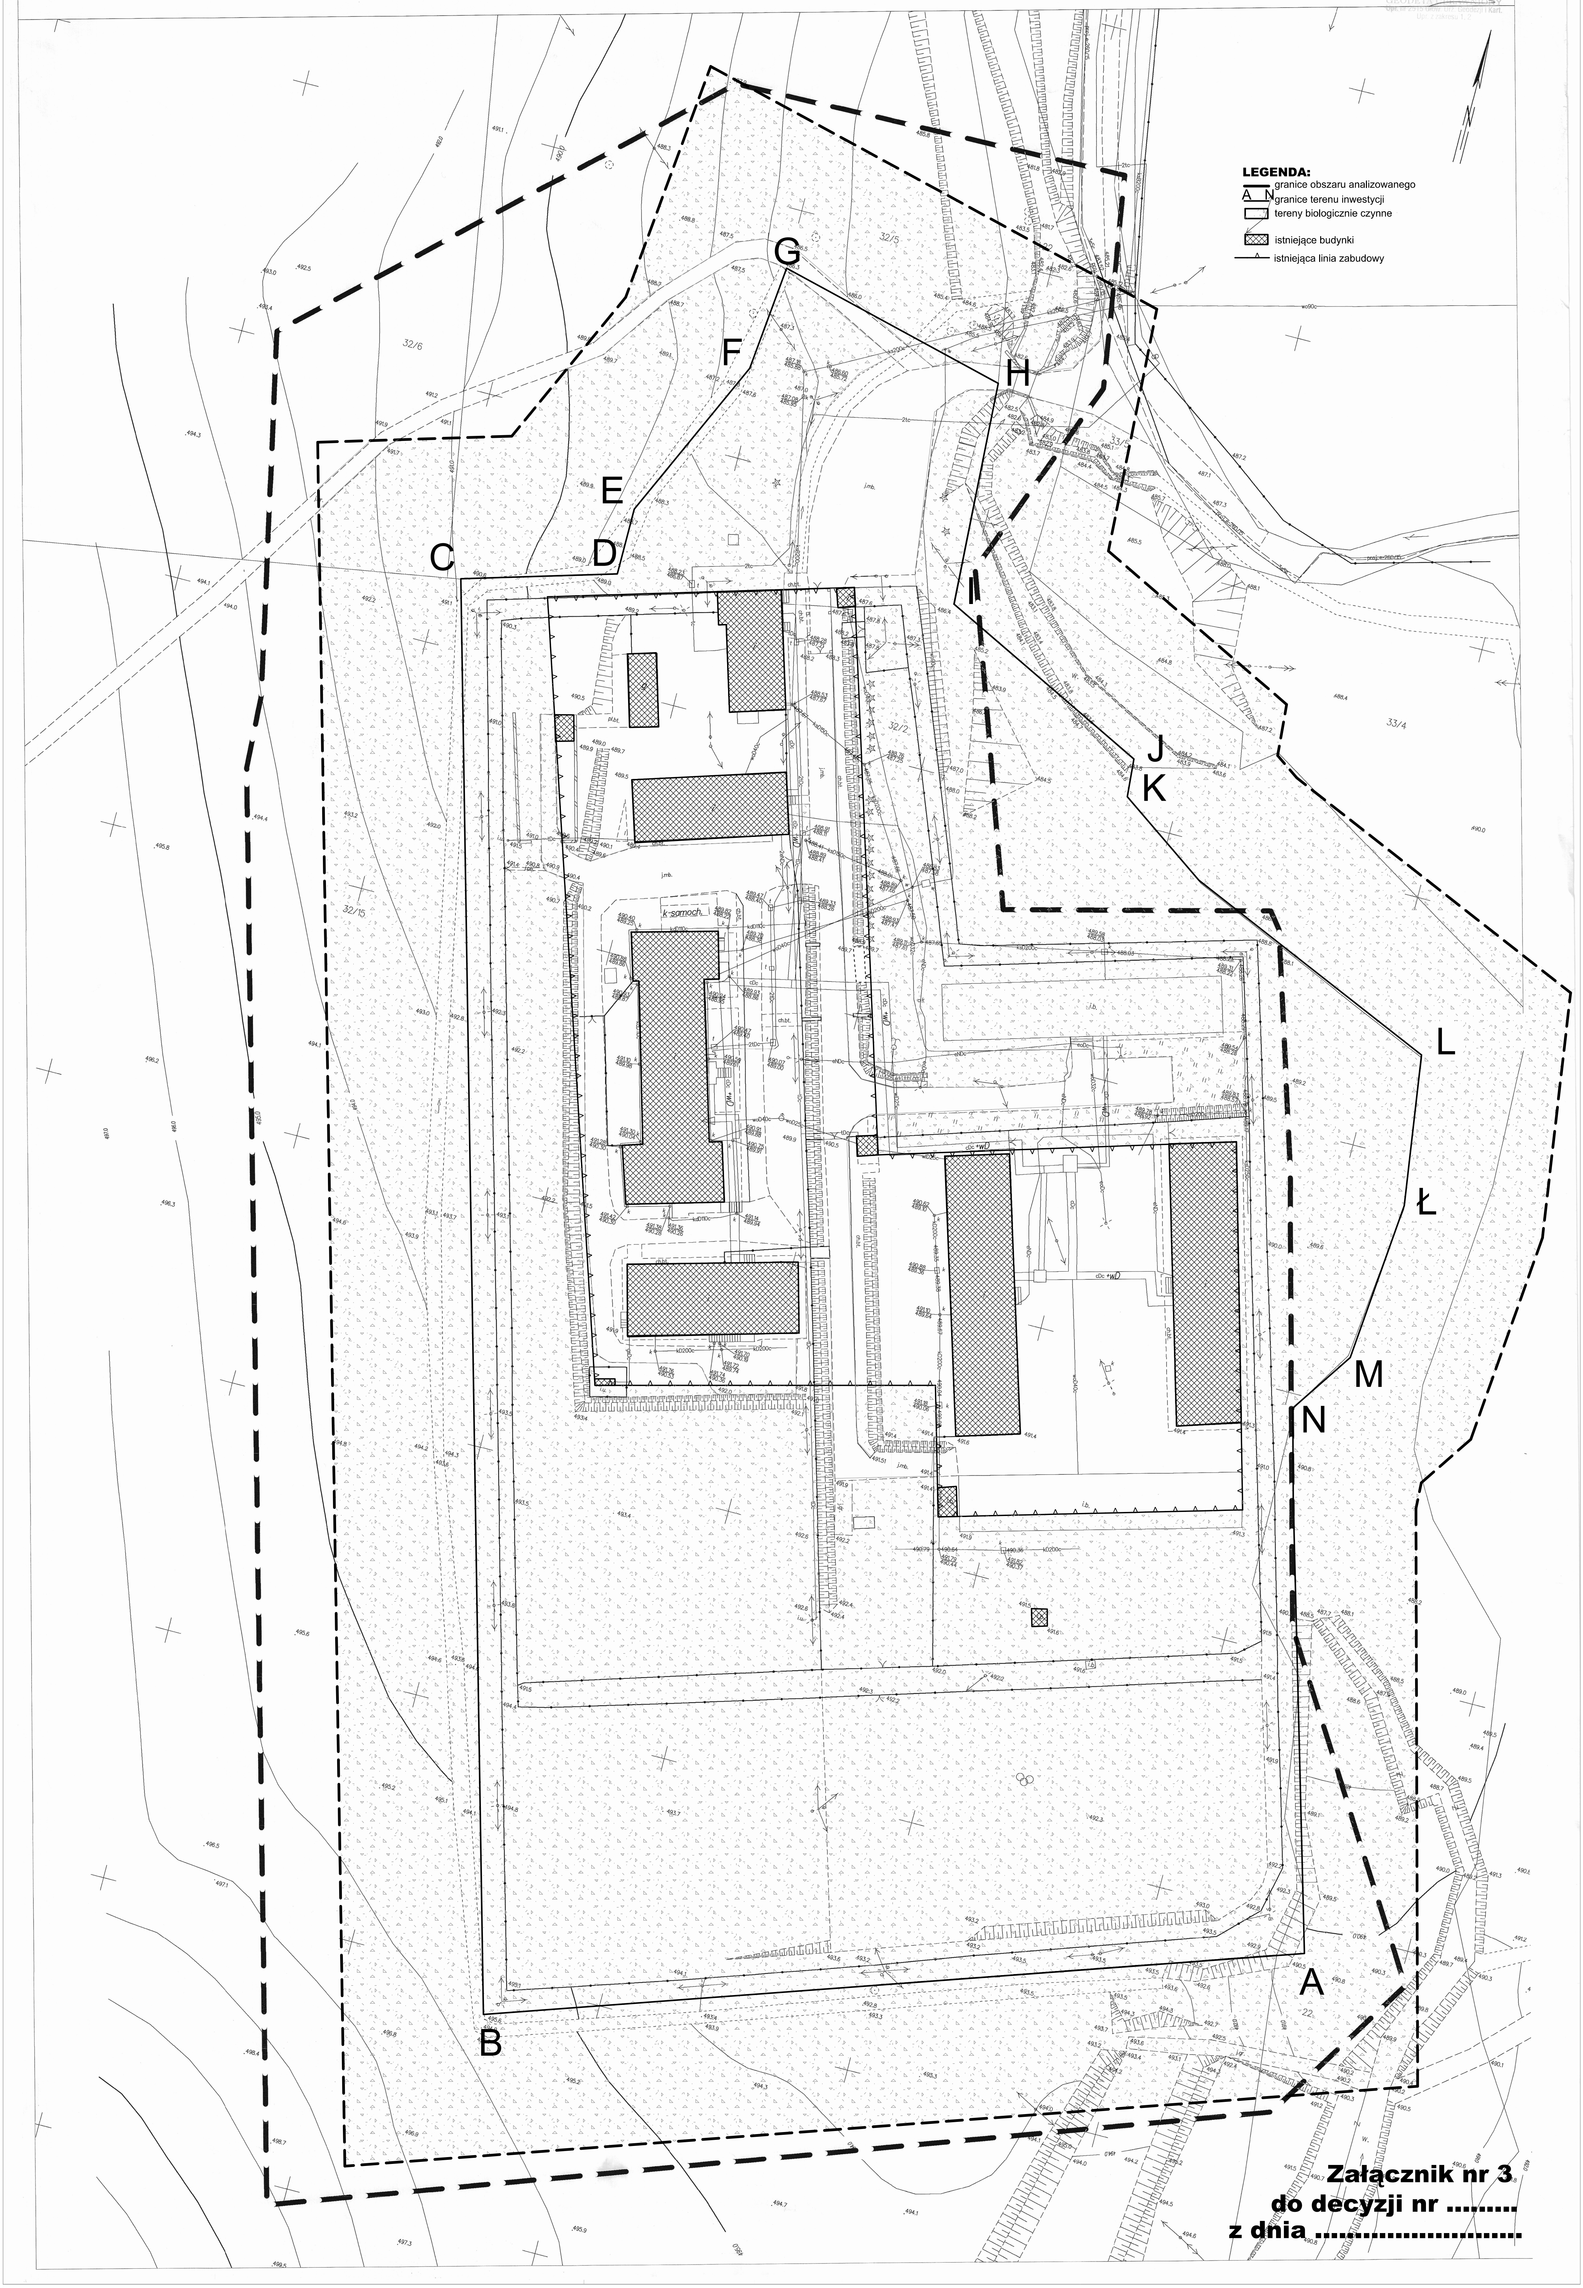

Załącznik nr 3
do decyzji nr .....
z dnia .....