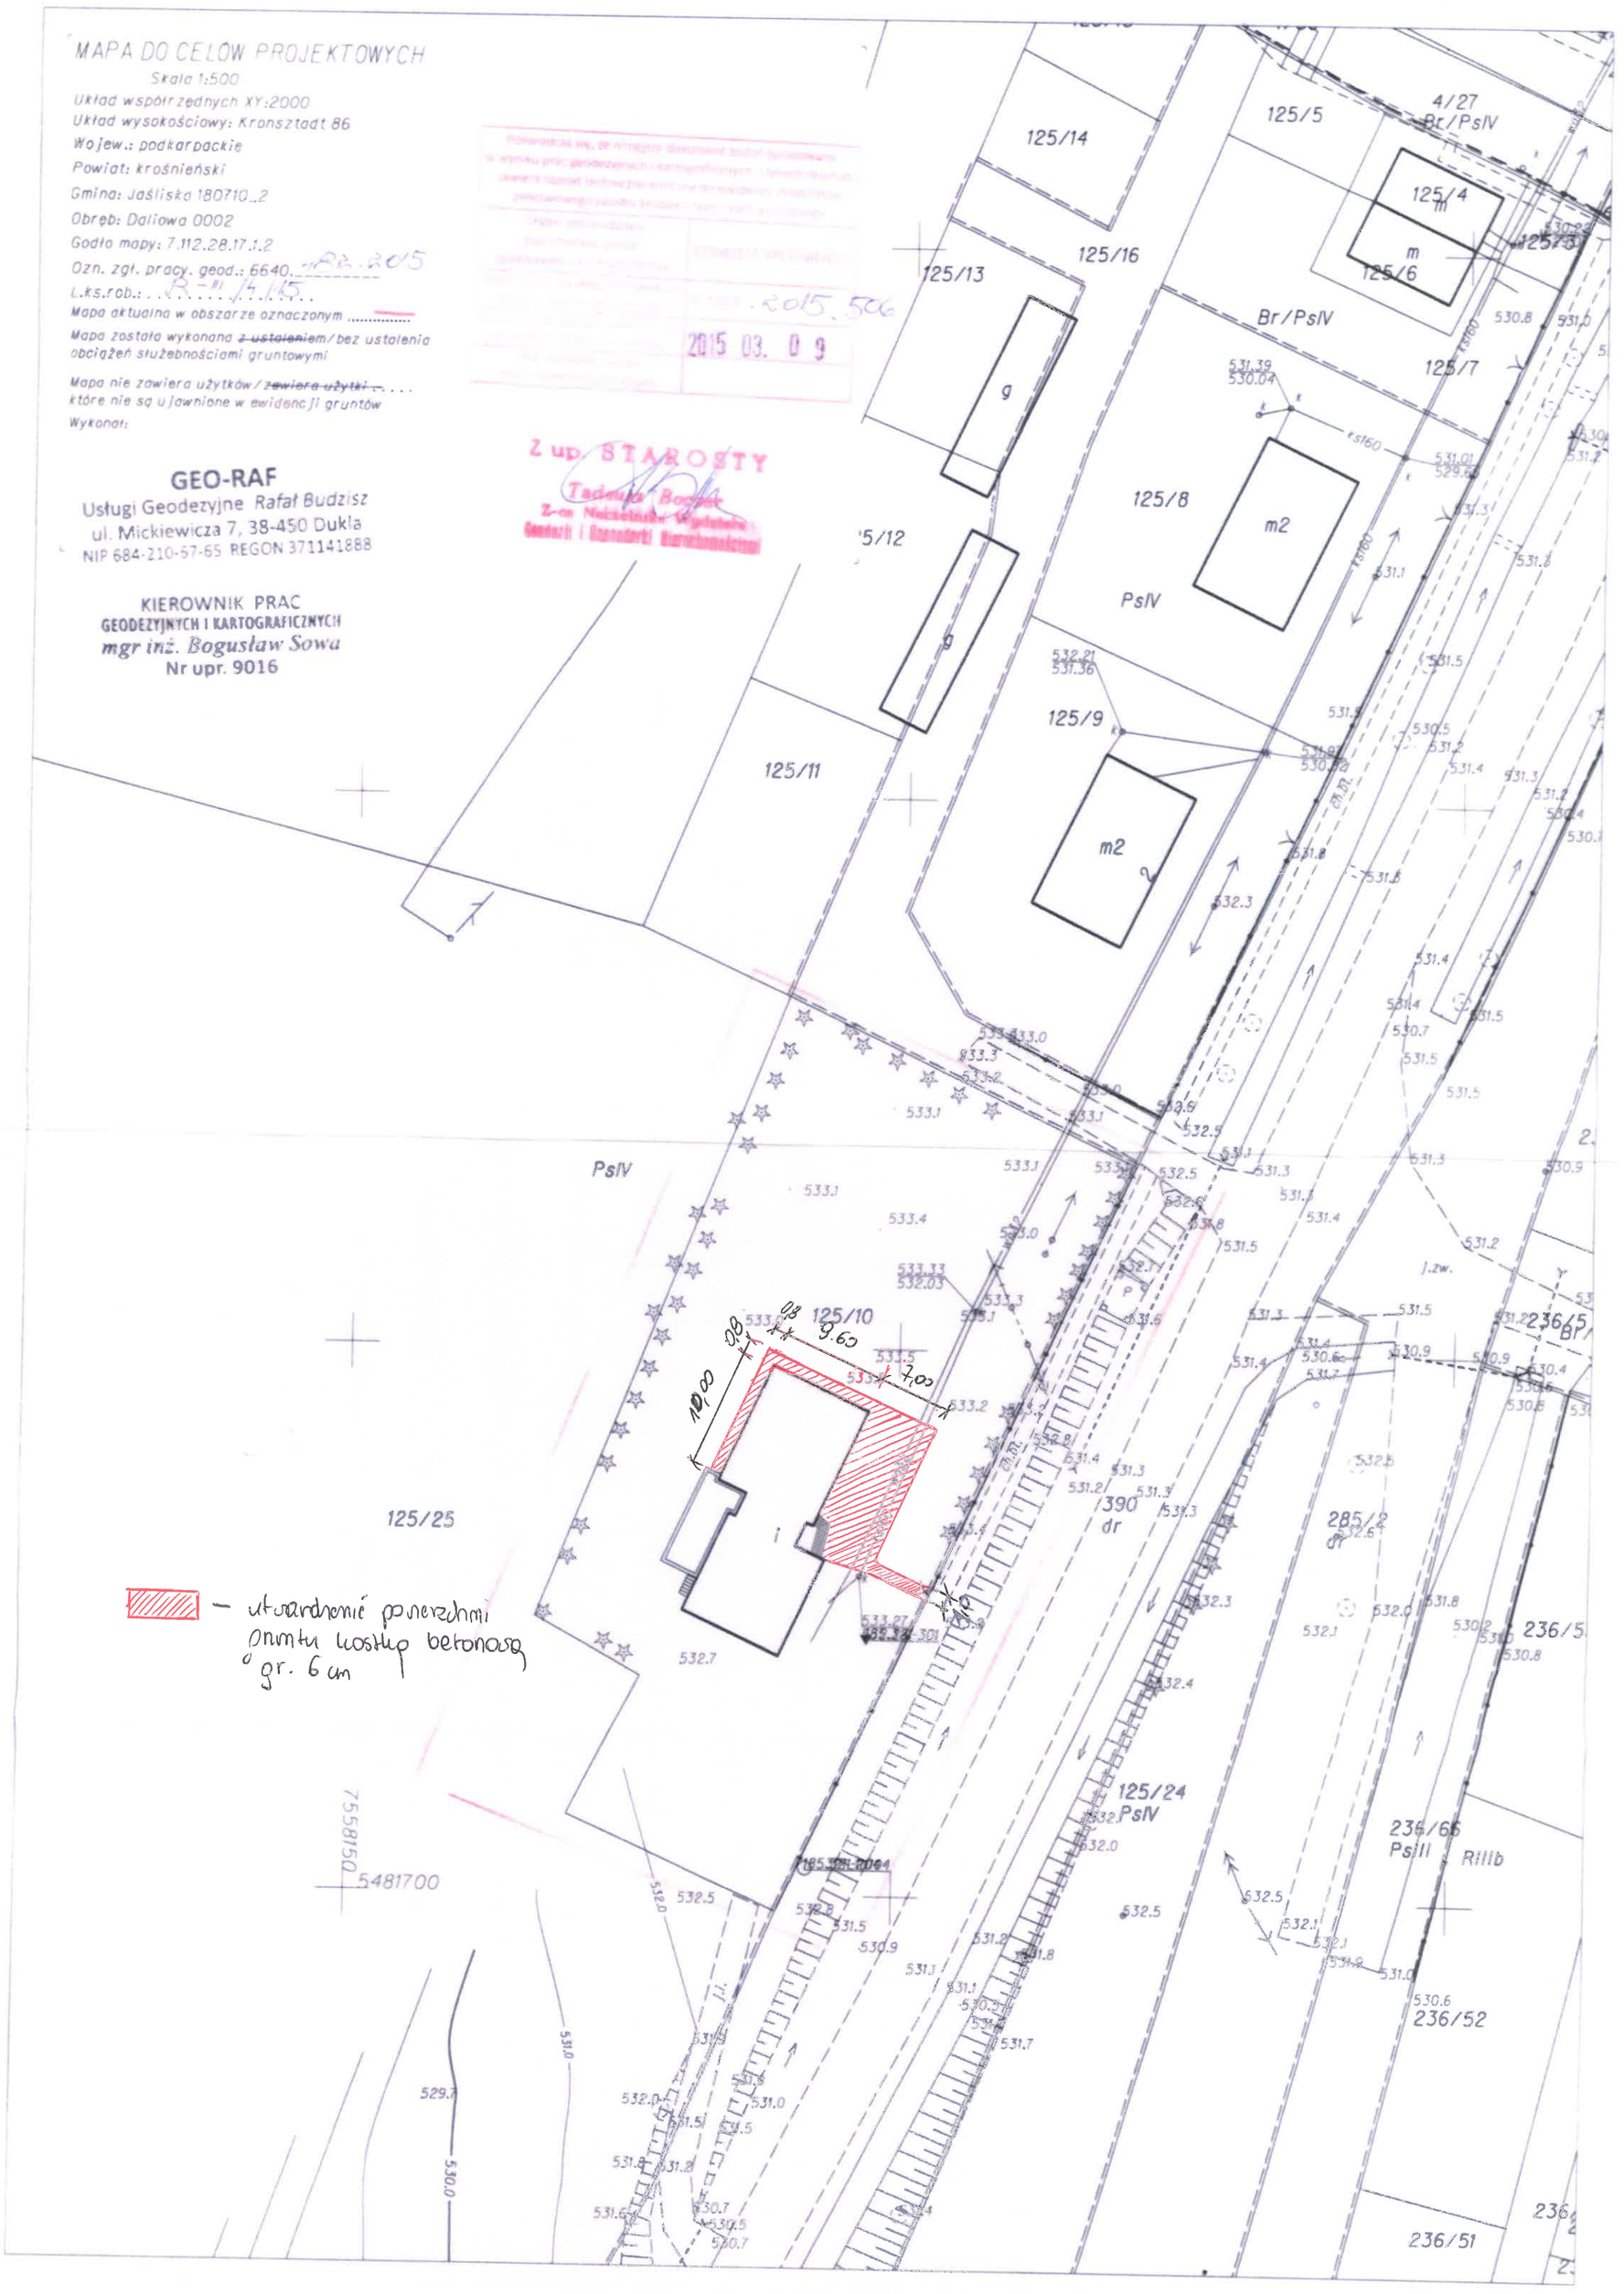
MAPA DO CELÓW PROJEKTOWYCH
Skala 1:500
Układ współrzędnych XY:2000
Układ wysokościowy: Kronsztadt 86
Wojew.: podkarpackie
Powiat: krośnieński
Gmina: Jaśliska 180710_2
Obręb: Daliowa 0002
Godło mapy: 7.112.28.17.1.2
Ozn. zgł. pracy. geod.: 6640.
L.ks.rob.:
Mapa aktualna w obszarze oznaczonym
Mapa została wykonana z ustaleniem/bez ustalenia obciążeń służebnościami gruntowymi
Mapa nie zawiera użytków/zawiera użytki ... które nie są ujawnione w ewidencji gruntów
Wykonał:
GEO-RAF
Usługi Geodezyjne Rafał Budzisz
ul. Mickiewicza 7, 38-450 Dukla
NIP 684-210-67-65 REGON 371141888
KIEROWNIK PRAC
GEODEZYJNYCH I KARTOGRAFICZNYCH
mgr inż. Bogusław Sowa
Nr upr. 9016
2015 03. 09
Z up. STAROSTY
Tadeusz Boczar
Z-ca Naczelnika Wydziału
Geodezji i Gospodarki Nieruchomościami
125/14
125/5
4/27
Br/PsIV
125/4
m
125/6
125/16
125/13
Br/PsIV
125/7
g
125/8
m2
PsIV
125/9
m2
125/11
PsIV
125/10
125/25
390
dr
285/2
dr
125/24
PsIV
236/66
PsIII
RIIIb
236/52
236/51
7558150
5481700
– utwardzenie powierzchni gruntu kostką betonową gr. 6 cm