KOPIA MAPY ZASADNICZEJ

SKALA 1:1000

obr. Daliowa 0002: dz. 125/16, obr. Szklary 0006: dz. 4/39

Sekcje mapy: 7.112.28.17.1; 7.112.28.12.3

STAROSTA KROŚNIEŃSKI
POWIATOWY OŚRODEK DOKUMENTACJI GEODEZYJNEJ I KARTOGRAFICZNEJ
Poświadczenie ... mapy ... kartograficznego
2011 -10- 25 6642.2062.2011 kl
KROSNO, ... (data)

STAROSTA KROŚNIEŃSKI
POWIATOWY OŚRODEK DOKUMENTACJI GEODEZYJNEJ I KARTOGRAFICZNEJ
2011 -10- 25
Z up. STAROSTY
Grzegorz Rybka
Zastępca
Kierownika Powiatowego Ośrodka
Dokumentacji Geodezyjnej i Kartograficznej

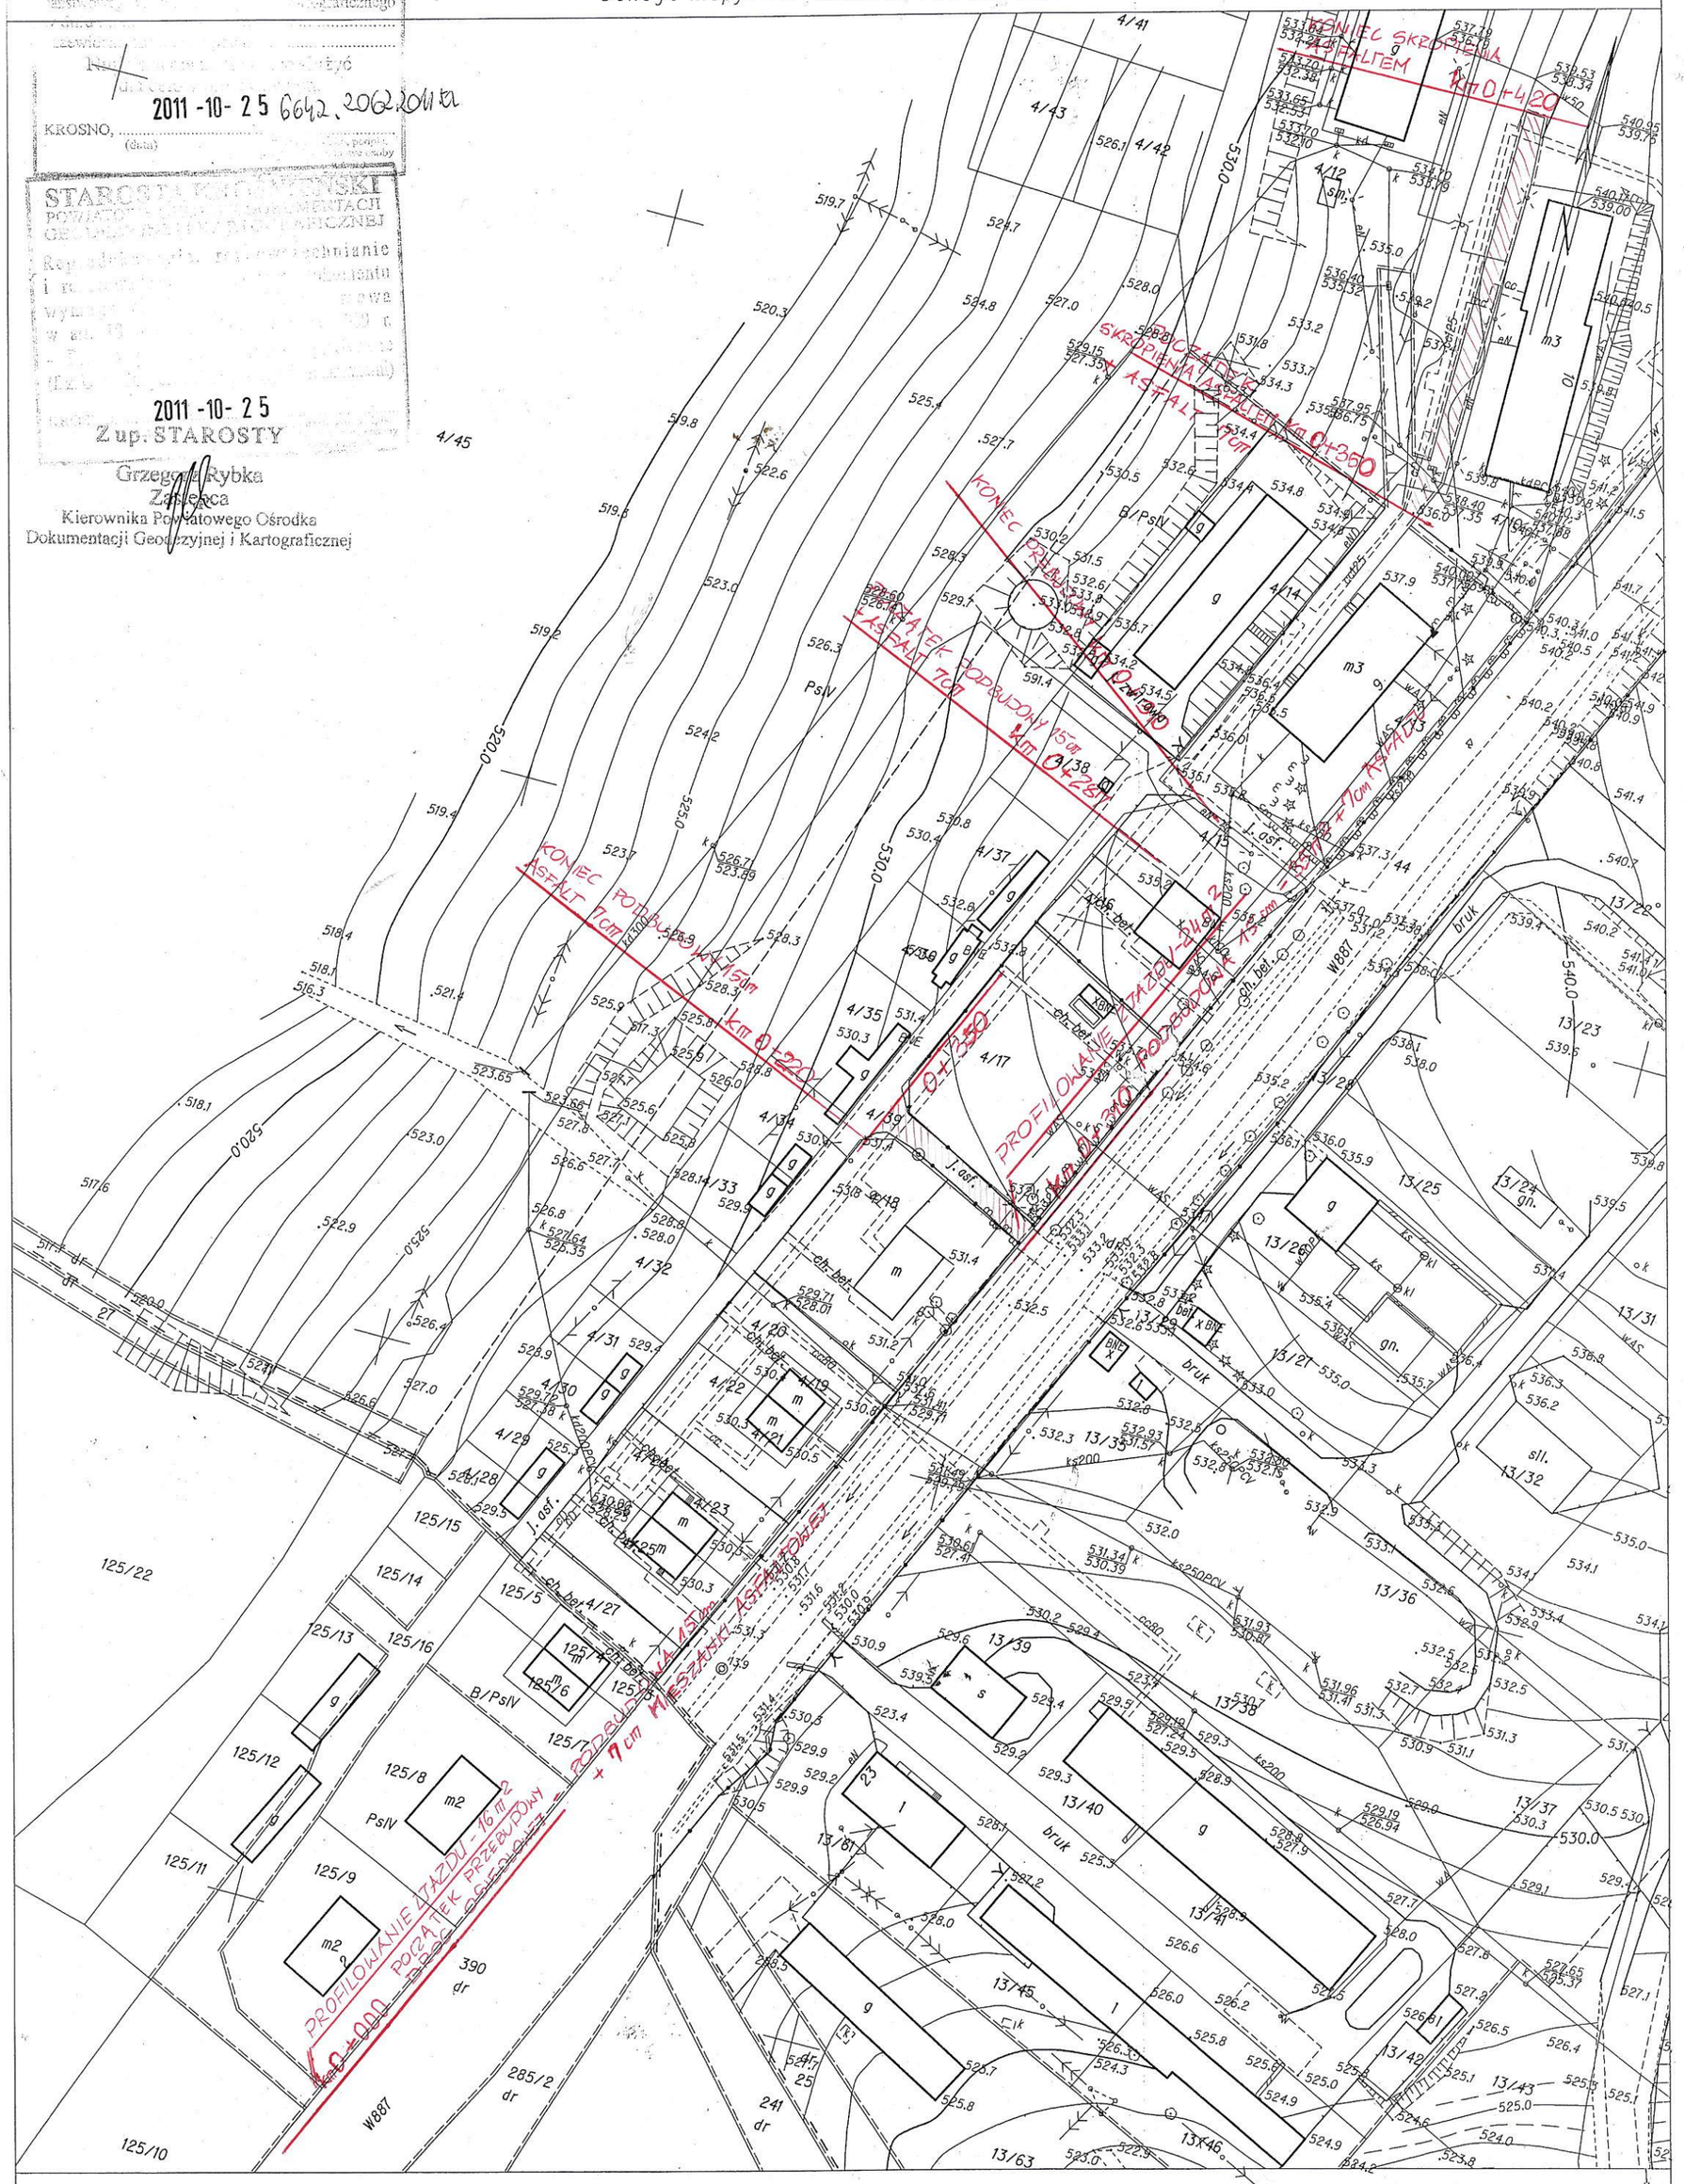

Sporządził: Emilia Langner