


KOPIA MAPY ZASADNICZEJ
Sekcje mapy: 7.111.29.22.4.1; 7.111.29.22.2.3
obr. Moszczańiec 0011: dz. 32/2

SKALA 1:500

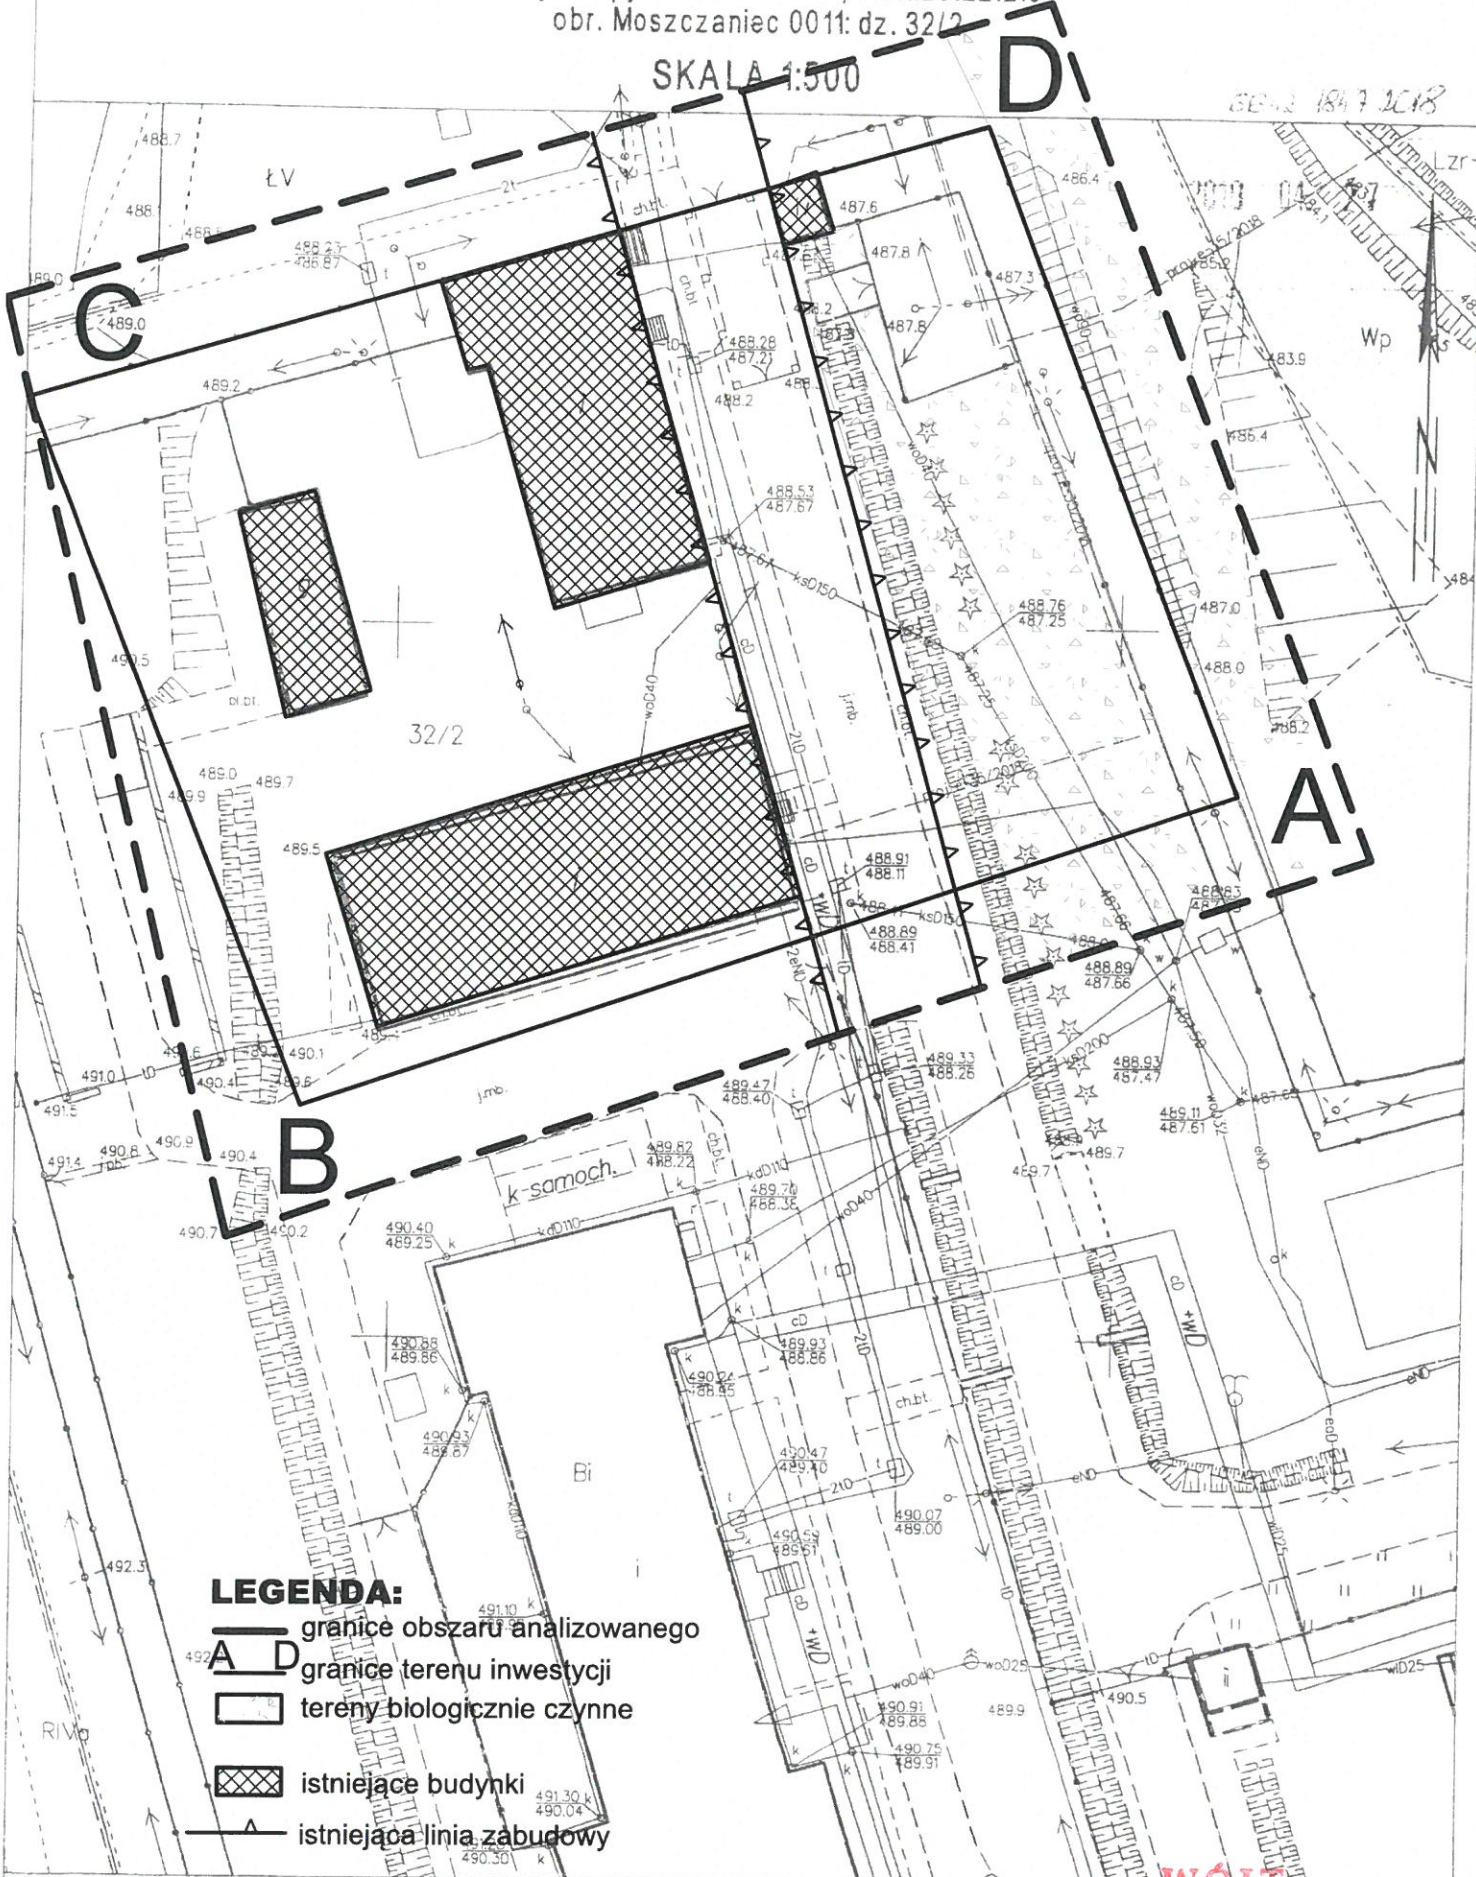

LEGENDA:

-  granice obszaru analizowanego
-  granice terenu inwestycji
-  tereny biologicznie czynne
-  istniejące budynki
-  istniejąca linia zabudowy