Projekt zagospodarowania terenu
Działki o nr ewid. 2501, 2502/2, 2515, 2516,
Obręb ewidencyjny: Jaśliska,
Jednostka ewidencyjna: Jaśliska
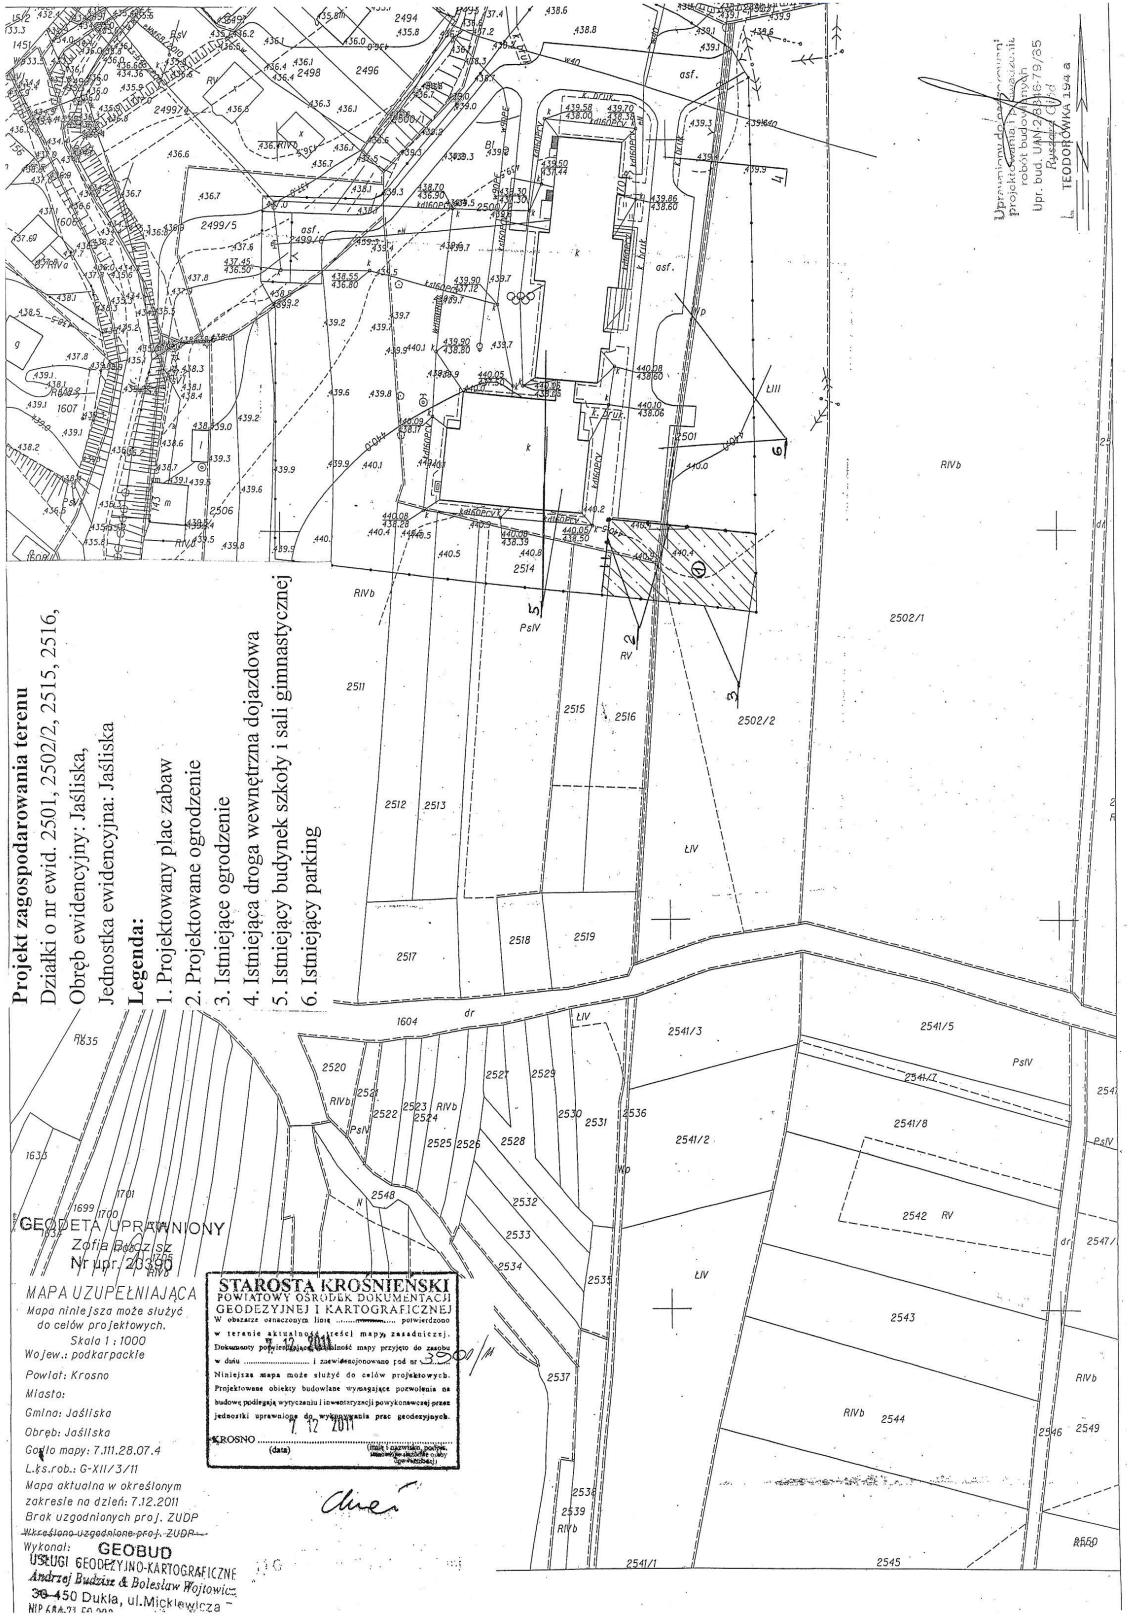
Legenda:
1. Projektowany plac zabaw
2. Projektowane ogrodzenie
3. Istniejące ogrodzenie
4. Istniejąca droga wewnętrzna dojazdowa
5. Istniejący budynek szkoły i sali gimnastycznej
6. Istniejący parking