

13 LIP. 2010
1614-830/2010
13 LIP. 2010

MAPA DO CELÓW PROJEKTOWYCH

Województwo: **podkarpackie**
Powiat: **Przeworsk**
Gmina: **Kaneczuga**
Obręb: **Lopuszka Mała dz. nr 384, 383, 382, 403/1, 404/1, 404/2**

SKALA 1:1000

Godło mapy zasadniczej : 8.123.06.14.2

Nie wyklucza się istnienia innych, nie wykazanych na niniejszej mapie urządzeń podziemnych, które nie były zgłoszone do inwentaryzacji, lub o których brak jest informacji w instytucjach branżowych.

Oświetlanie ze granice działek wykazane na niniejszej mapie wnieśliśmy na podstawie operatu ewidencji gruntów. Mapa aktualna na dzień 10.07.2010 r.

ZAKŁAD USŁUGOWY
"GEO-MUZ"
Jacek Mucha
37-203 Gniewzyna Łancucka 2/00
Tel 016 642 71 24 kom 509587402
NIP 794-107-59-56


2010-07-14

2010-07-14

2010-07-14

2010-07-14

2010-07-14

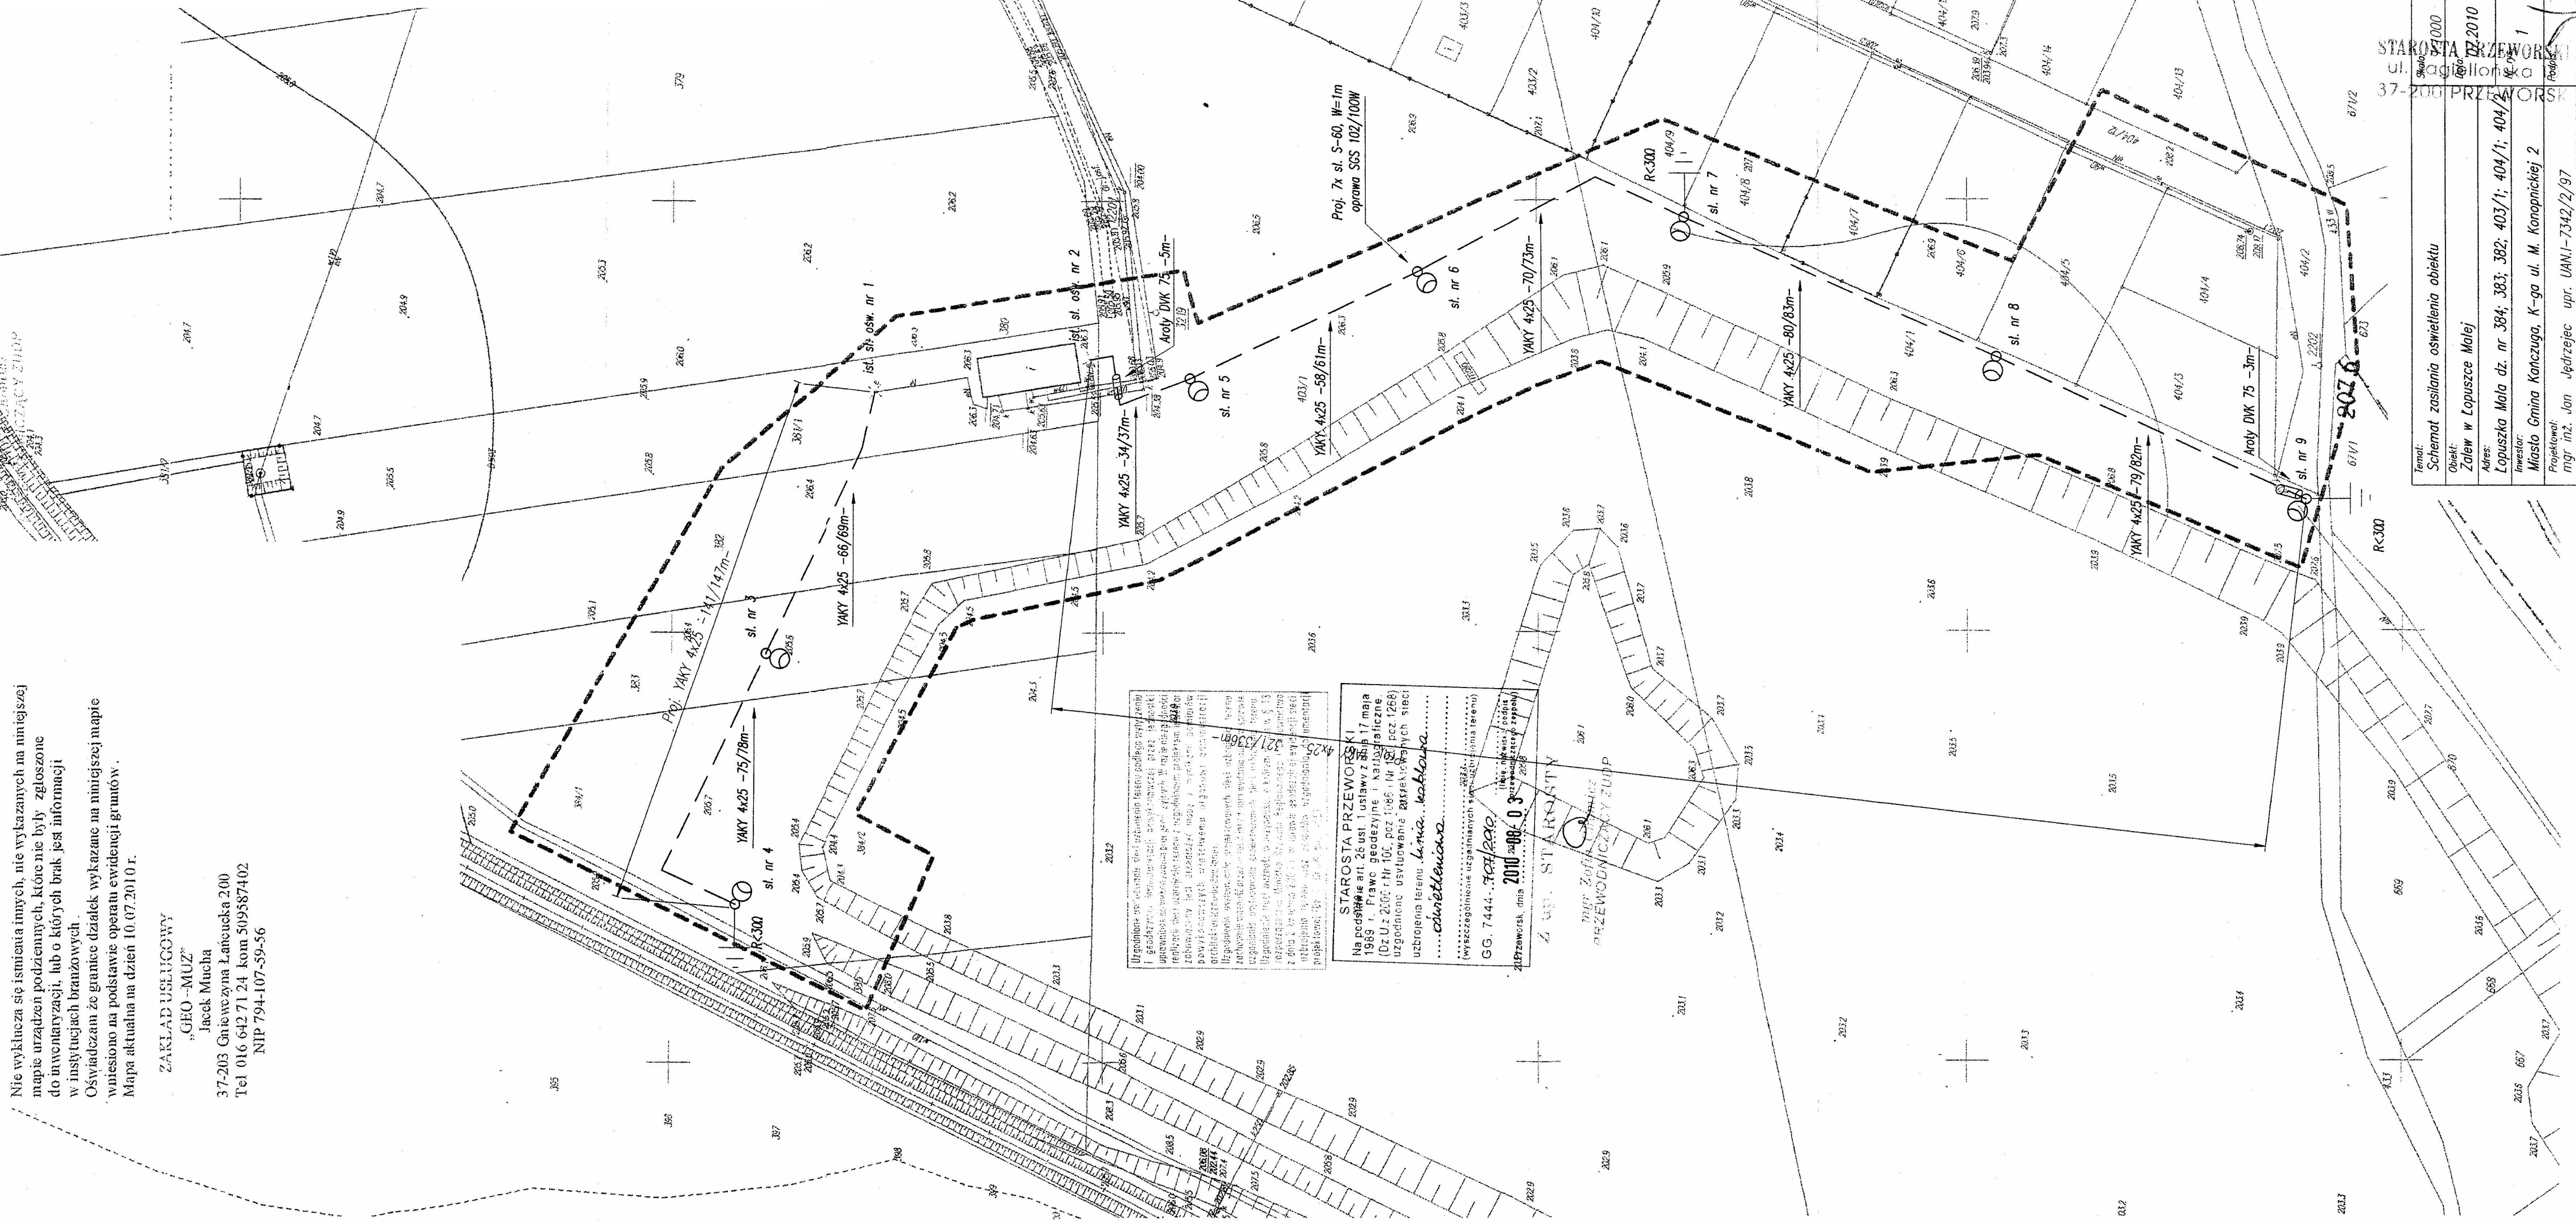

STAROSTA PRZEWORSKI
ul. Jagiellońska 1
37-200 PRZEWORSK
Temat: Schemat zasilania oświetlenia obiektu
Obiekt: Zalew w Lopuszce Małej
Adres: Lopuszka Mała dz. nr 384, 383, 382, 403/1, 404/1, 404/2
Inwestor: Miasto Gmina Kaneczuga, K-ga ul. M. Kanopnickiej 2
Projektant: mgr inż. Jan Jedrejciec upr. UANI-7342/2/97