


LEGENDA

SKALA 1:1000

- przebudowywany przewód wodociągowy PE 110 mm
- przebudowywany przewód wodociągowy PE 63 mm
- przebudowywany przewód wodociągowy PE 32 mm
- oznaczenie hydrantów
- oznaczenie zasuw
- zasuwa z nawiertką 110/63/32
- zasuwa z nawiertką 110/63/32

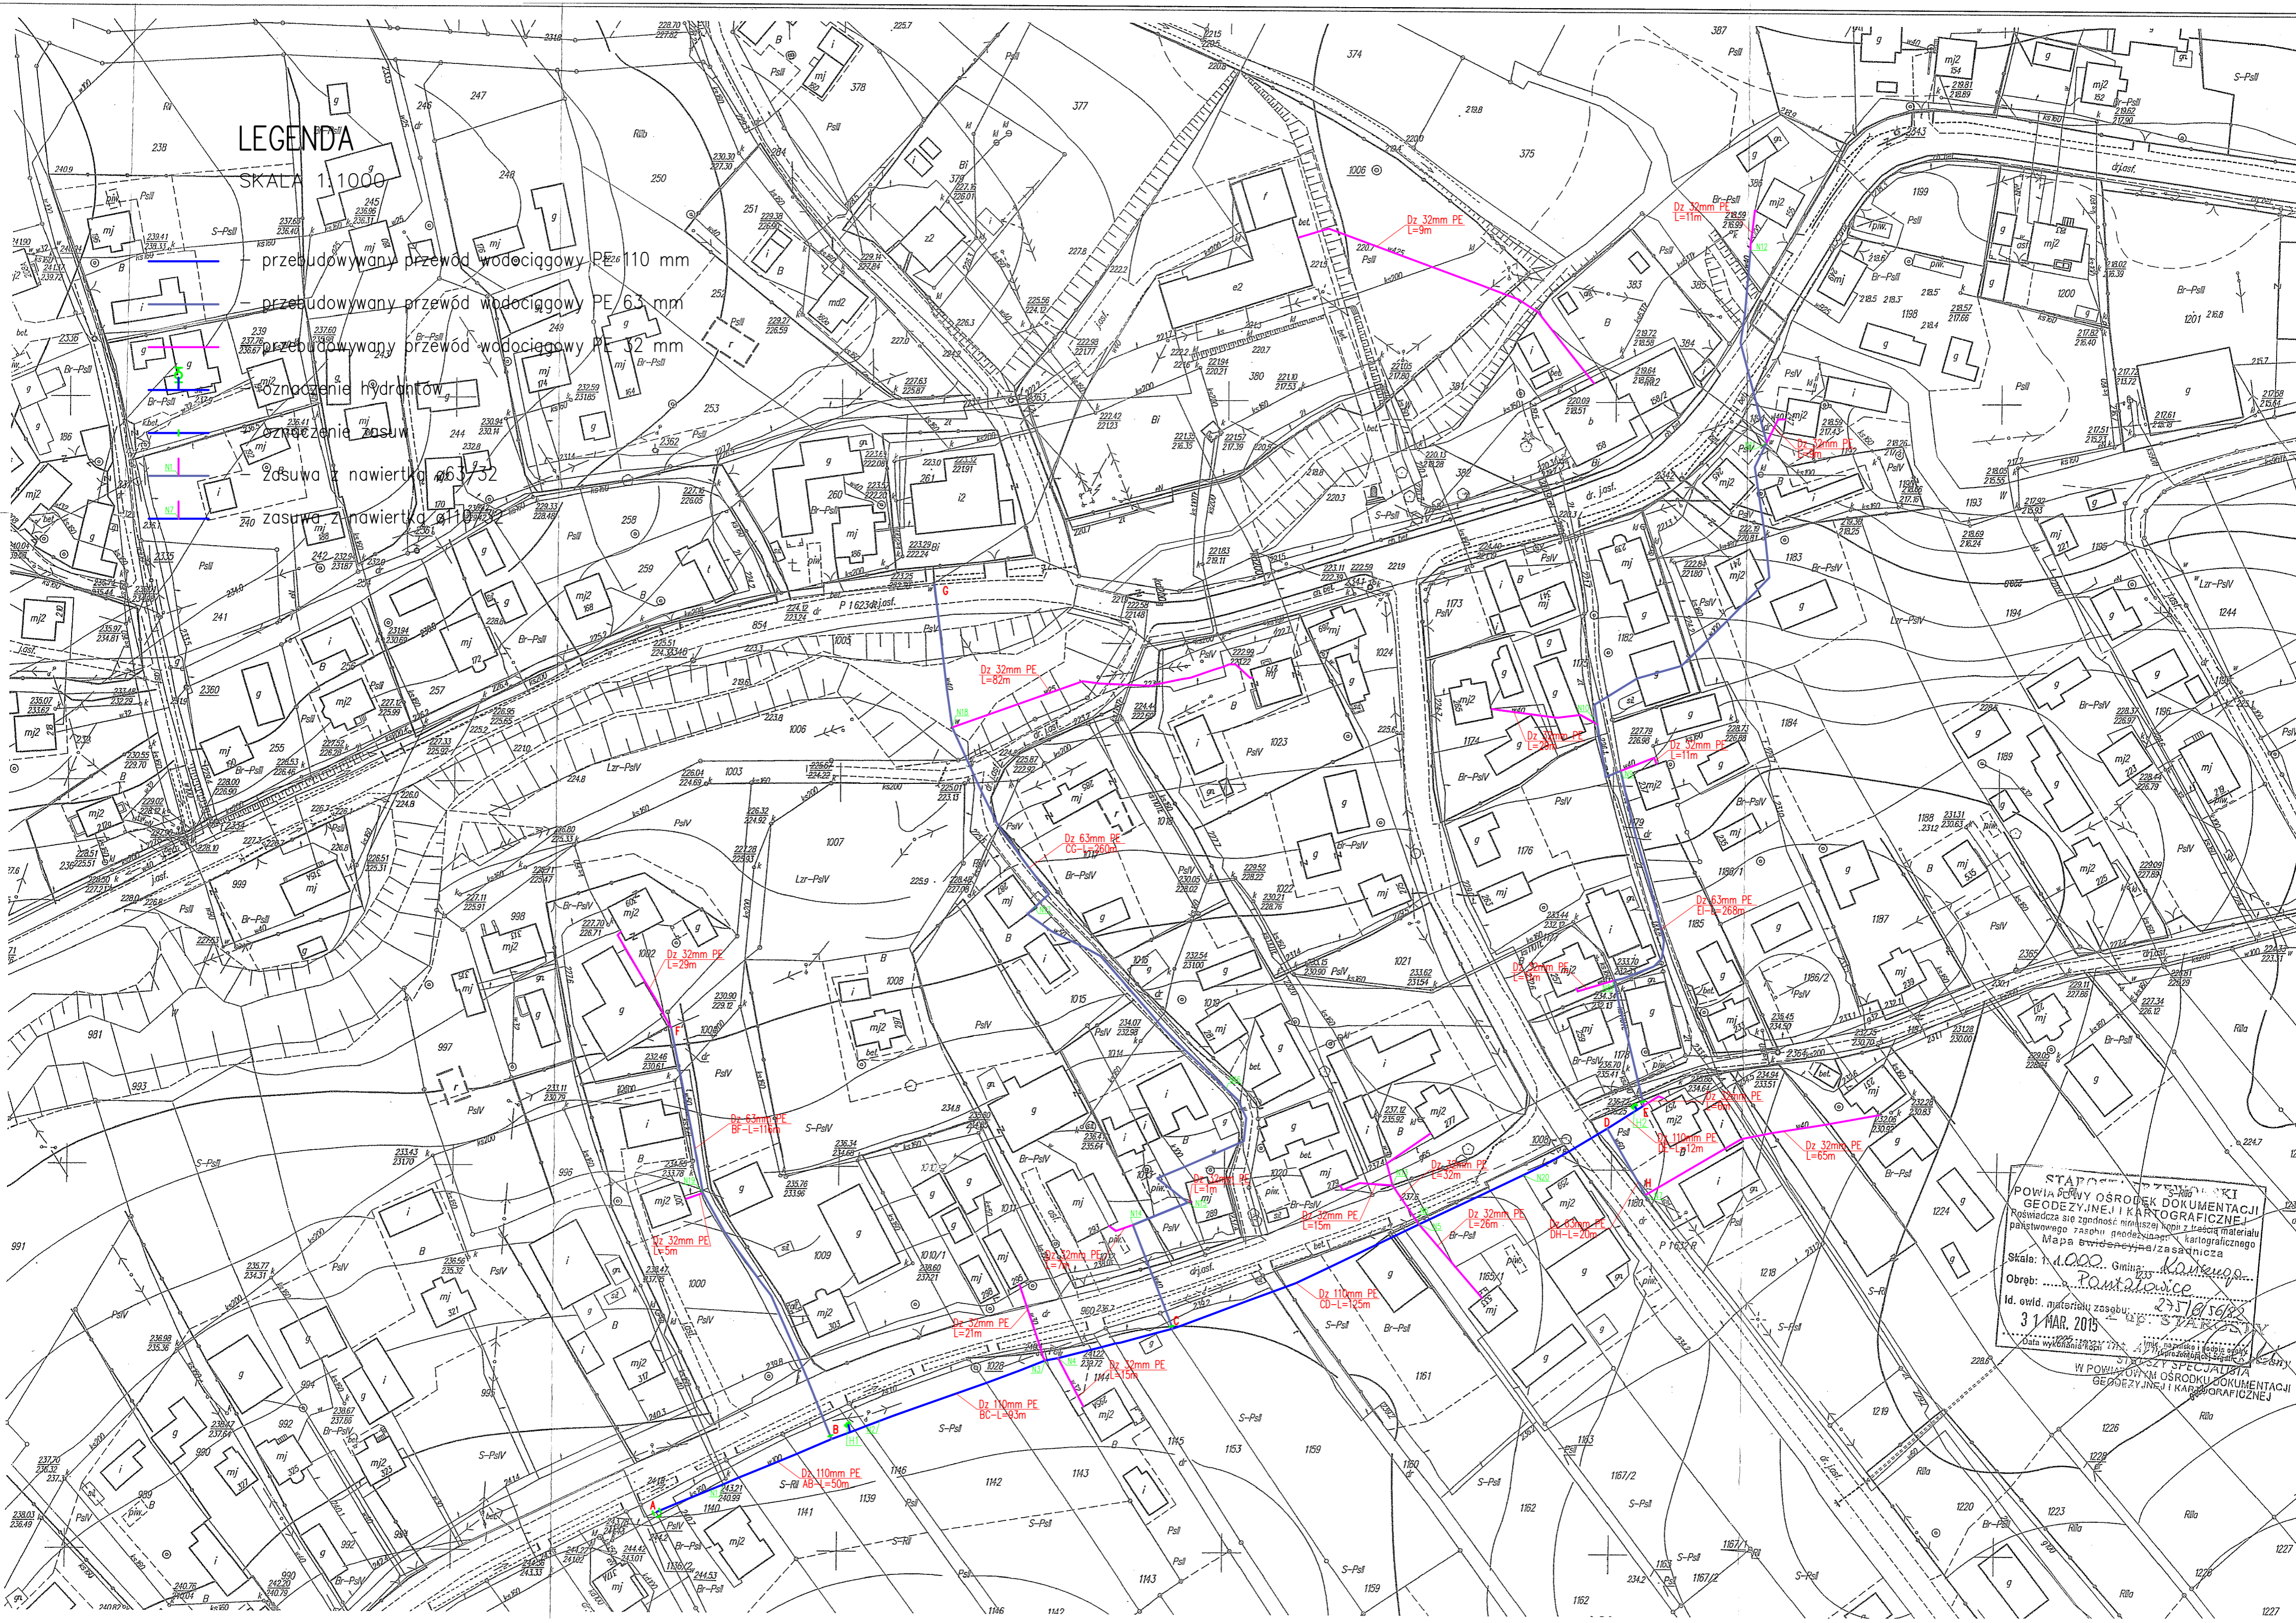

STACJA PUNKTOWA
POMIAROWY OŚRODEK DOKUMENTACJI
GEODEZYJNEJ I KARTOGRAFICZNEJ
Rozwinięta się zgodność niniejszej kopii z kopią materiału
państwowego zasobu geodezyjnego i kartograficznego
Mapa ewidencyjna zasadnicza
Skala: 1:1000 Gmina: Kamień
Obręb: Pomorzowie
Id. ewid. materiału zasobu: 2516/568
31 MAR 2015
Data wykonania rysunku: 17.03.2015
W POWIATOWYM OŚRODKU DOKUMENTACJI
GEODEZYJNEJ I KARTOGRAFICZNEJ