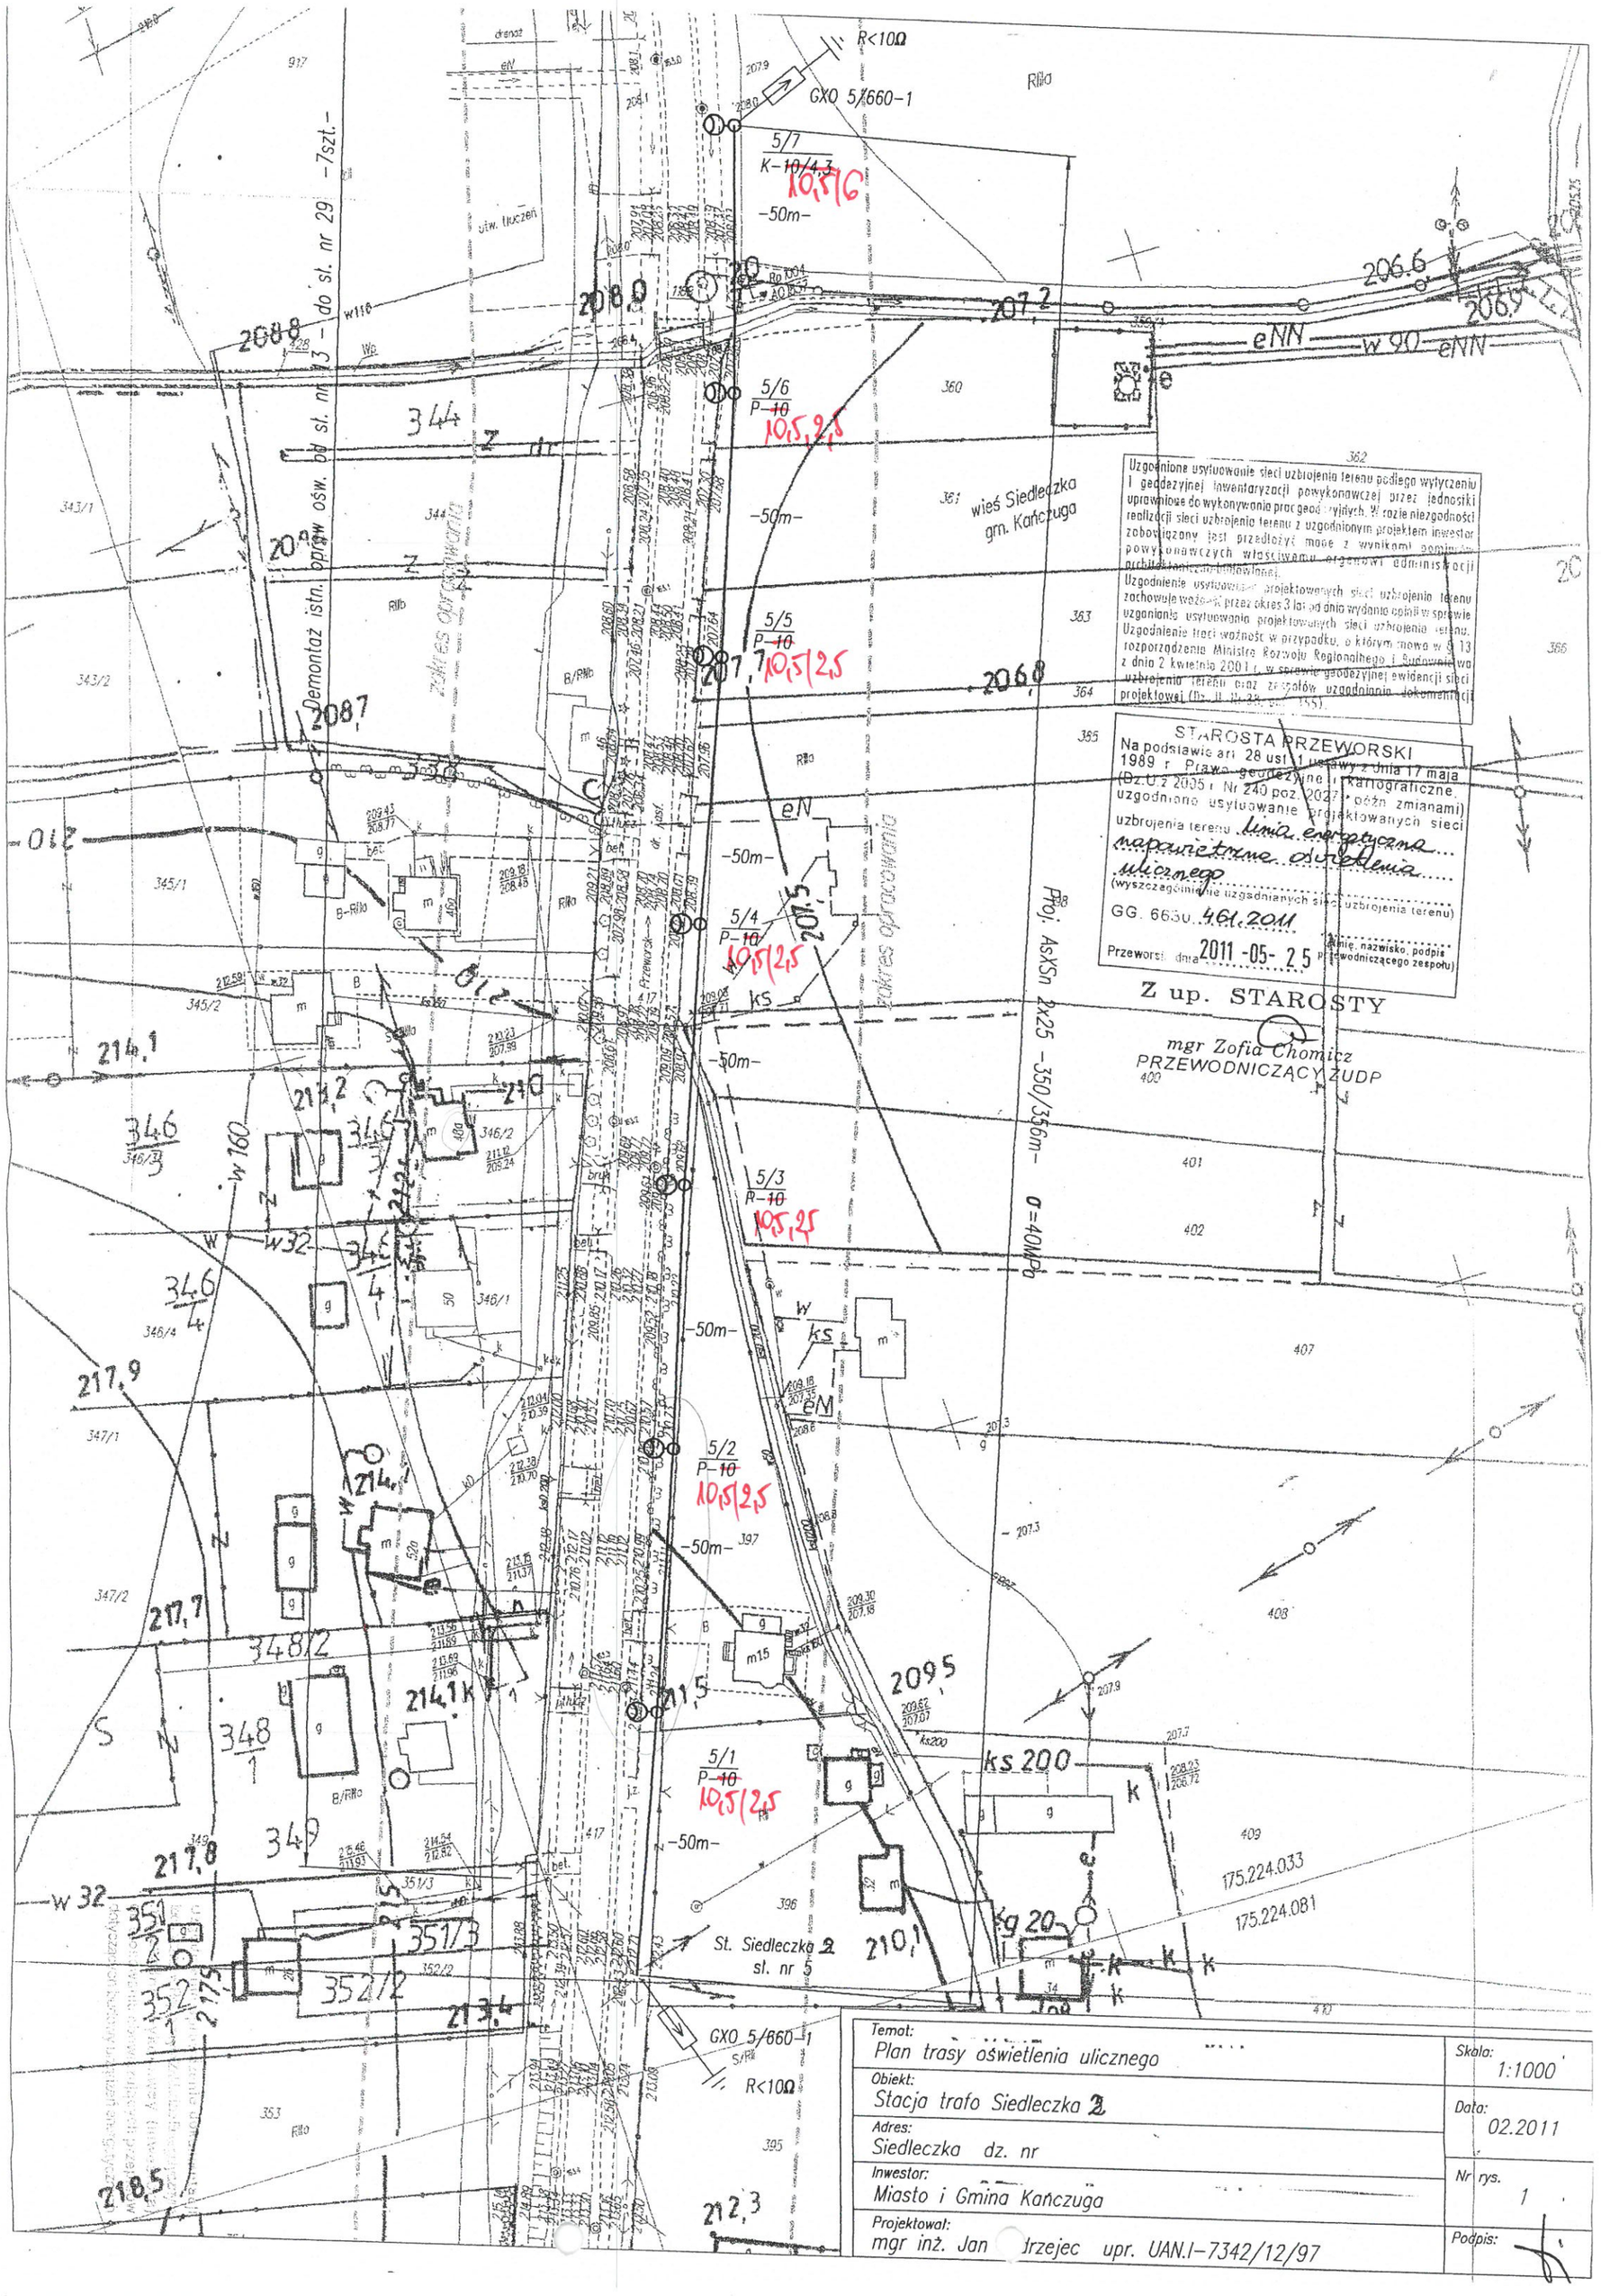

Uzgodnione usytuowanie sieci uzbrojenia terenu podlega wytyczeniu i geodezyjnej inwentaryzacji powykonawczej przez jednostki uprawnione do wykonywania prac geodezyjnych. W razie niezgodności realizacji sieci uzbrojenia terenu z uzgodnionym projektem inwestor zobowiązany jest przedłożyć mapę z wynikami pomiarów powykonawczych właściwemu organowi administracji architektoniczno-budowlanej.

Uzgodnienie usytuowania projektowanych sieci uzbrojenia terenu zachowuje ważność przez okres 3 lat od dnia wydania opinii w sprawie uzgadniania usytuowania projektowanych sieci uzbrojenia terenu. Uzgodnienie traci ważność w przypadku, o którym mowa w § 13 rozporządzenia Ministra Rozwoju Regionalnego i Budownictwa z dnia 2 kwietnia 2001 r. w sprawie geodezyjnej ewidencji sieci uzbrojenia terenu oraz zespołów uzgadniania dokumentacji projektowej (Dz. U. Nr 38, poz. 455).

STAROSTA PRZEWORSKI

Na podstawie art. 28 ust. 1 ustawy z dnia 17 maja 1989 r. Prawo geodezyjne i kartograficzne (Dz.U. z 2005 r. Nr 240 poz. 2027 z późn. zmianami) uzgodniono usytuowanie projektowanych sieci uzbrojenia terenu linia energetyczna napowietrzna oświetlenia ulicznego (wyszczególnienie uzgadnianych sieci uzbrojenia terenu)

GG. 6630. 461.2011

Przeworsk, dnia 2011-05-25 (imię, nazwisko, podpis przewodniczącego zespołu)

Z up. STAROSTY

mgr Zofia Chomicz
PRZEWODNICZĄCY ZUDP

Temat: Plan trasy oświetlenia ulicznego	Skala: 1:1000
Obiekt: Stacja trafo Siedleczka 2	Data: 02.2011
Adres: Siedleczka dz. nr	
Inwestor: Miasto i Gmina Kańczuga	Nr rys. 1
Projektował: mgr inż. Jan [illegible]drzejec upr. UAN.I-7342/12/97	Podpis: