


WIDOK Z GÓRY
SKALA 1:200

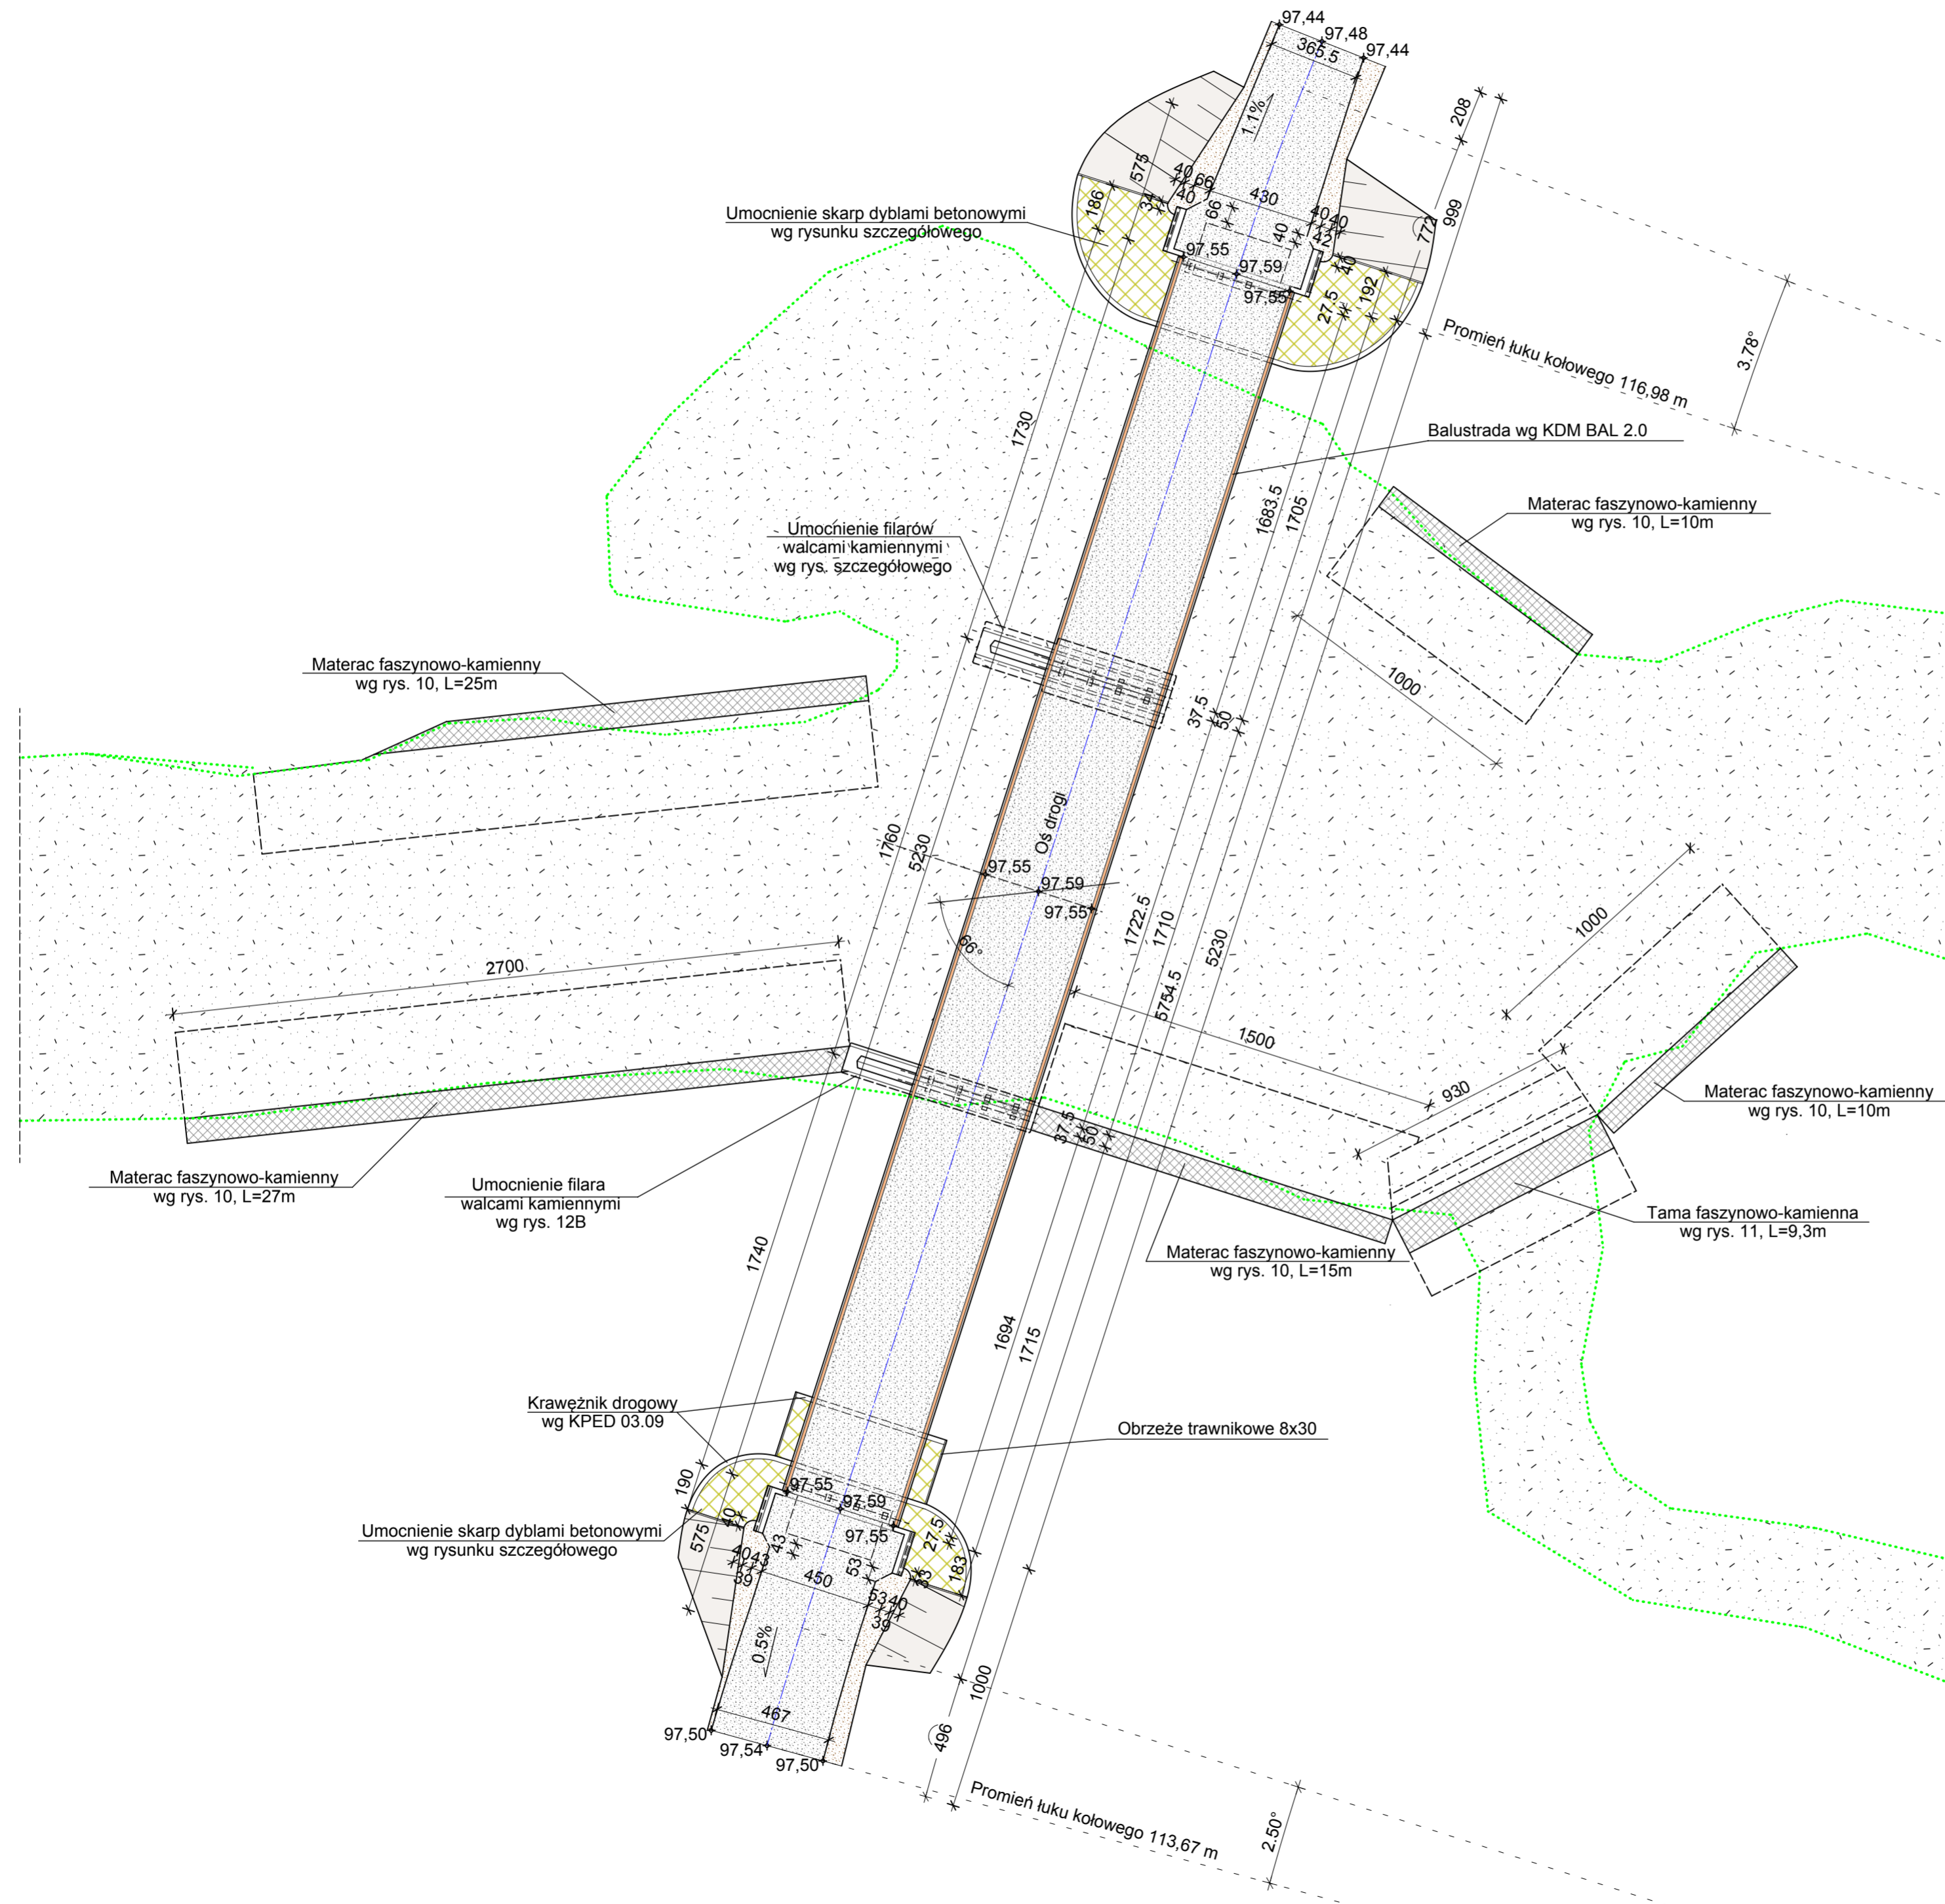

Na odcinkach 10m za przyczółkami należy zastosować podbudowę z betonu B15
Linia zieloną oznaczono zinventaryzowany przebieg linii brzegowej rzeki.

 KGE Sp.z.o.o. Sp.k. <small>03-236 Warszawa ul. Annopol 3 tel. 0 22-519-01-10 fax. 0 22-519-01-09</small>		INWESTOR Urząd Gminy Karniewo ul. Pułtuska 3 06 - 425 Karniewo	
OBIEKT PROJEKT BUDOWLANY REMONTU MOSTU W OBIECANOWIE DZ. EWID: 23, 51 obręb Budzyno/Nawiry; 1, 9, 10, 12 obręb Obiecanowo			
RYSUNEK WIDOK Z GÓRY			
PROJEKTANT mgr inż. Kazimierz Golonka <small>upr.bud. 83/86/UW</small>	PODPIS	SPRAWDZAJĄCY mgr inż. Czesław Prędoła <small>upr. MAZ/0184/POOM/04</small>	PODPIS
OPRACOWAŁA Marianna Irek	PODPIS	DATA 25.04.2012	SKALA 1:200 NR RYSUNKU 7