


Investor	Gmina Karniewo, powiat makowski, województwo mazowieckie
Nazwa opracowania	Przebudowa drogi gminnej do m. Gościejewo (Odcinek NR 3) b
Nazwa rysunku	PLAN ZAGOSPODAROWANIA TERENU
Wykonawca projektu	Numer uprawnień
Barbara Soból	152/93/0s;
	Nr ewid. MAZ/BD/1495/01
	mgr inż. Dariusz SOBÓL
Grudzień 2015 r	

Barbara Soból  
 Uprawnienie budowlane nr 152/93/0s  
 do projektowania i kierowania robotami bud.  
 w sprawie: Ministerstwa Infrastruktury i  
 w zakresie: drogi nr ewid. MAZ/BD/1495/01

LEGENDA:

	Granica pasa drogowego
	Projektowana jezdnia
	Os jezdnia
	Krawężnik jezdnia
	Krawężnik pobocza

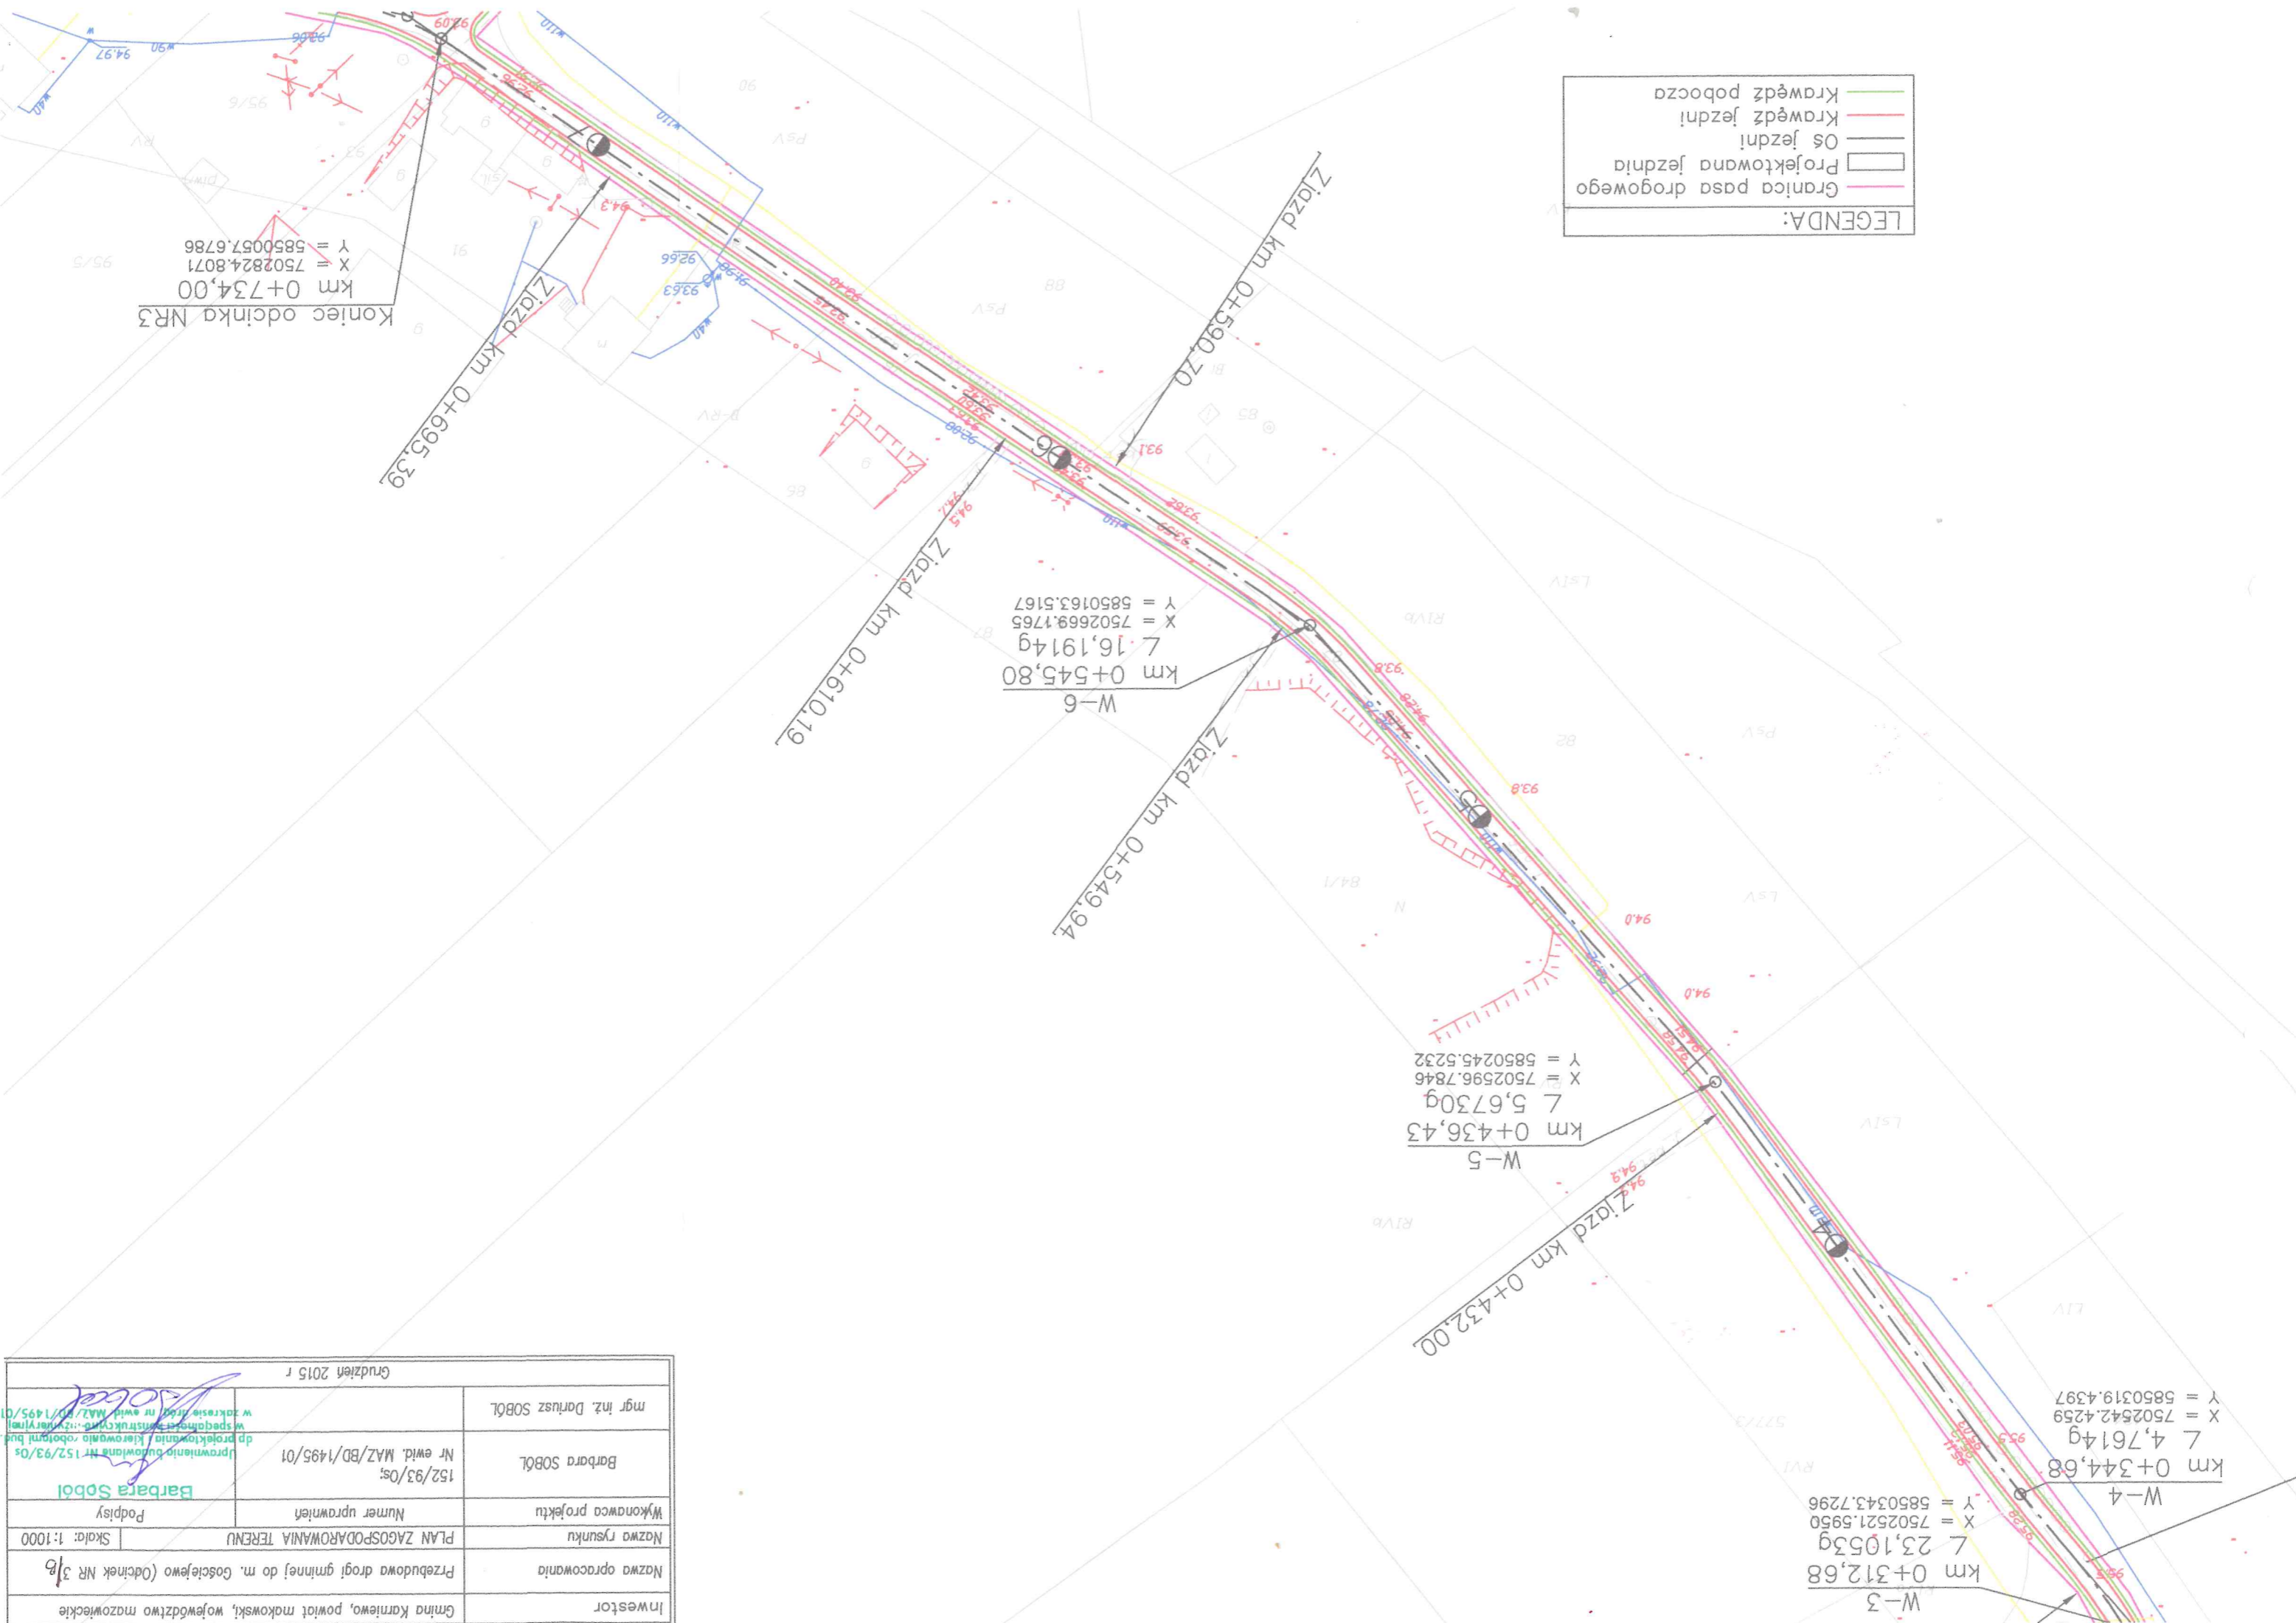

Koniec odcinka NR3  
 km 0+734,00  
 X = 7502824,8071  
 Y = 5850057,6786