



BRAMA I FURTKA

Skala 1:10

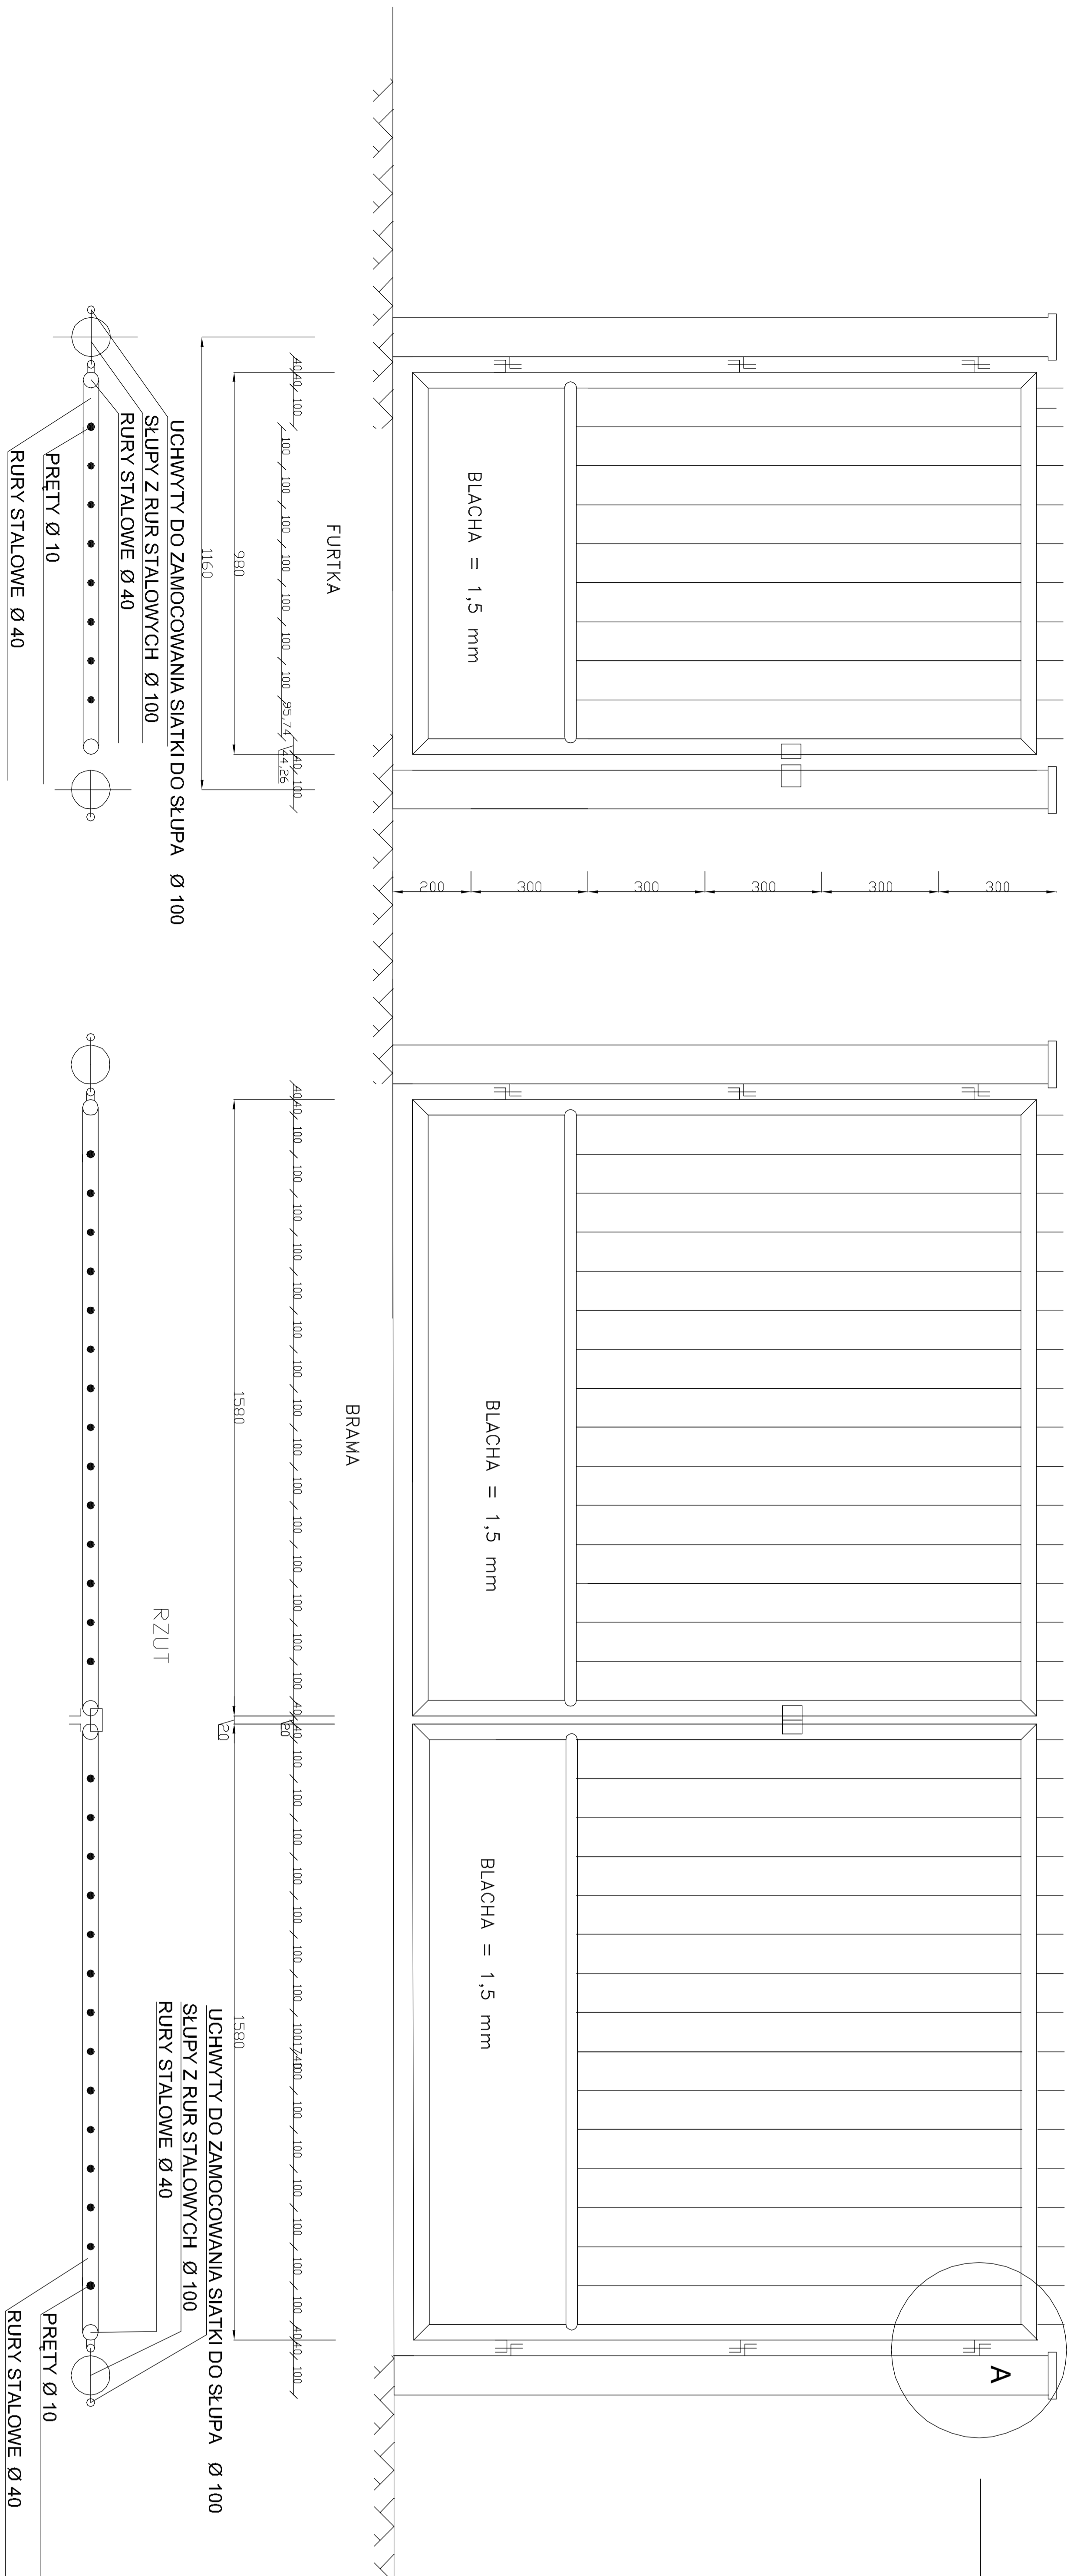

SZCZEGÓL MONTAŻU SŁUPKA PRZYBRAMOWEGO

ZAWIAS SZCZEGÓL "A"

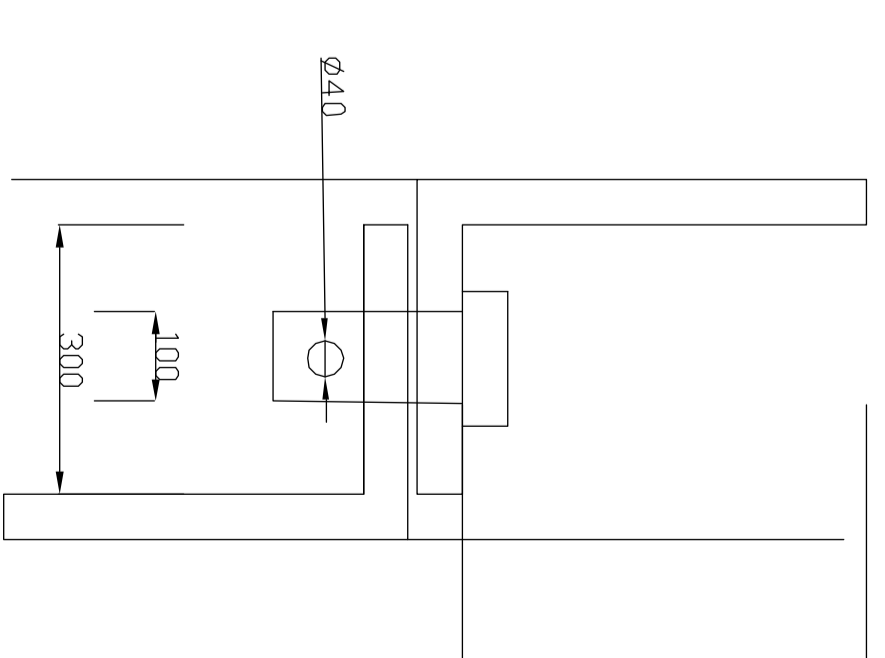

ZESTAWIENIE STALI

FURTKA	RODZ. WYR.	ŚREDNICA	DLUGOŚĆ	KG/m	WAGA
RURY	Ø40	6,24	4,32	26,96	
PRETY	Ø 10	285	0,617	6,24	
BLACHA	1,5mm szer.	0,98	3,16	51,9	

BRAMA I FURTKA	RODZ. WYR.	ŚREDNICA	DLUGOŚĆ	KG/m	WAGA
RURY	Ø40	15,60	4,32	67,39	
PRETY	Ø10	36,40	0,617	22,46	
BLACHA	1,5mm szer.	0,38m	3,16	0,98	16,75

BRAMA I FURTKA		10	
Projekt i wykonanie: BRAMA I FURTKA			
Wykonanie: H10			
Opis: FB/PW			
Data: 03/2020			
Lp. Nr. Nazwa			
1. 03/2020			
2. 03/2020			
