oj. kieleckie

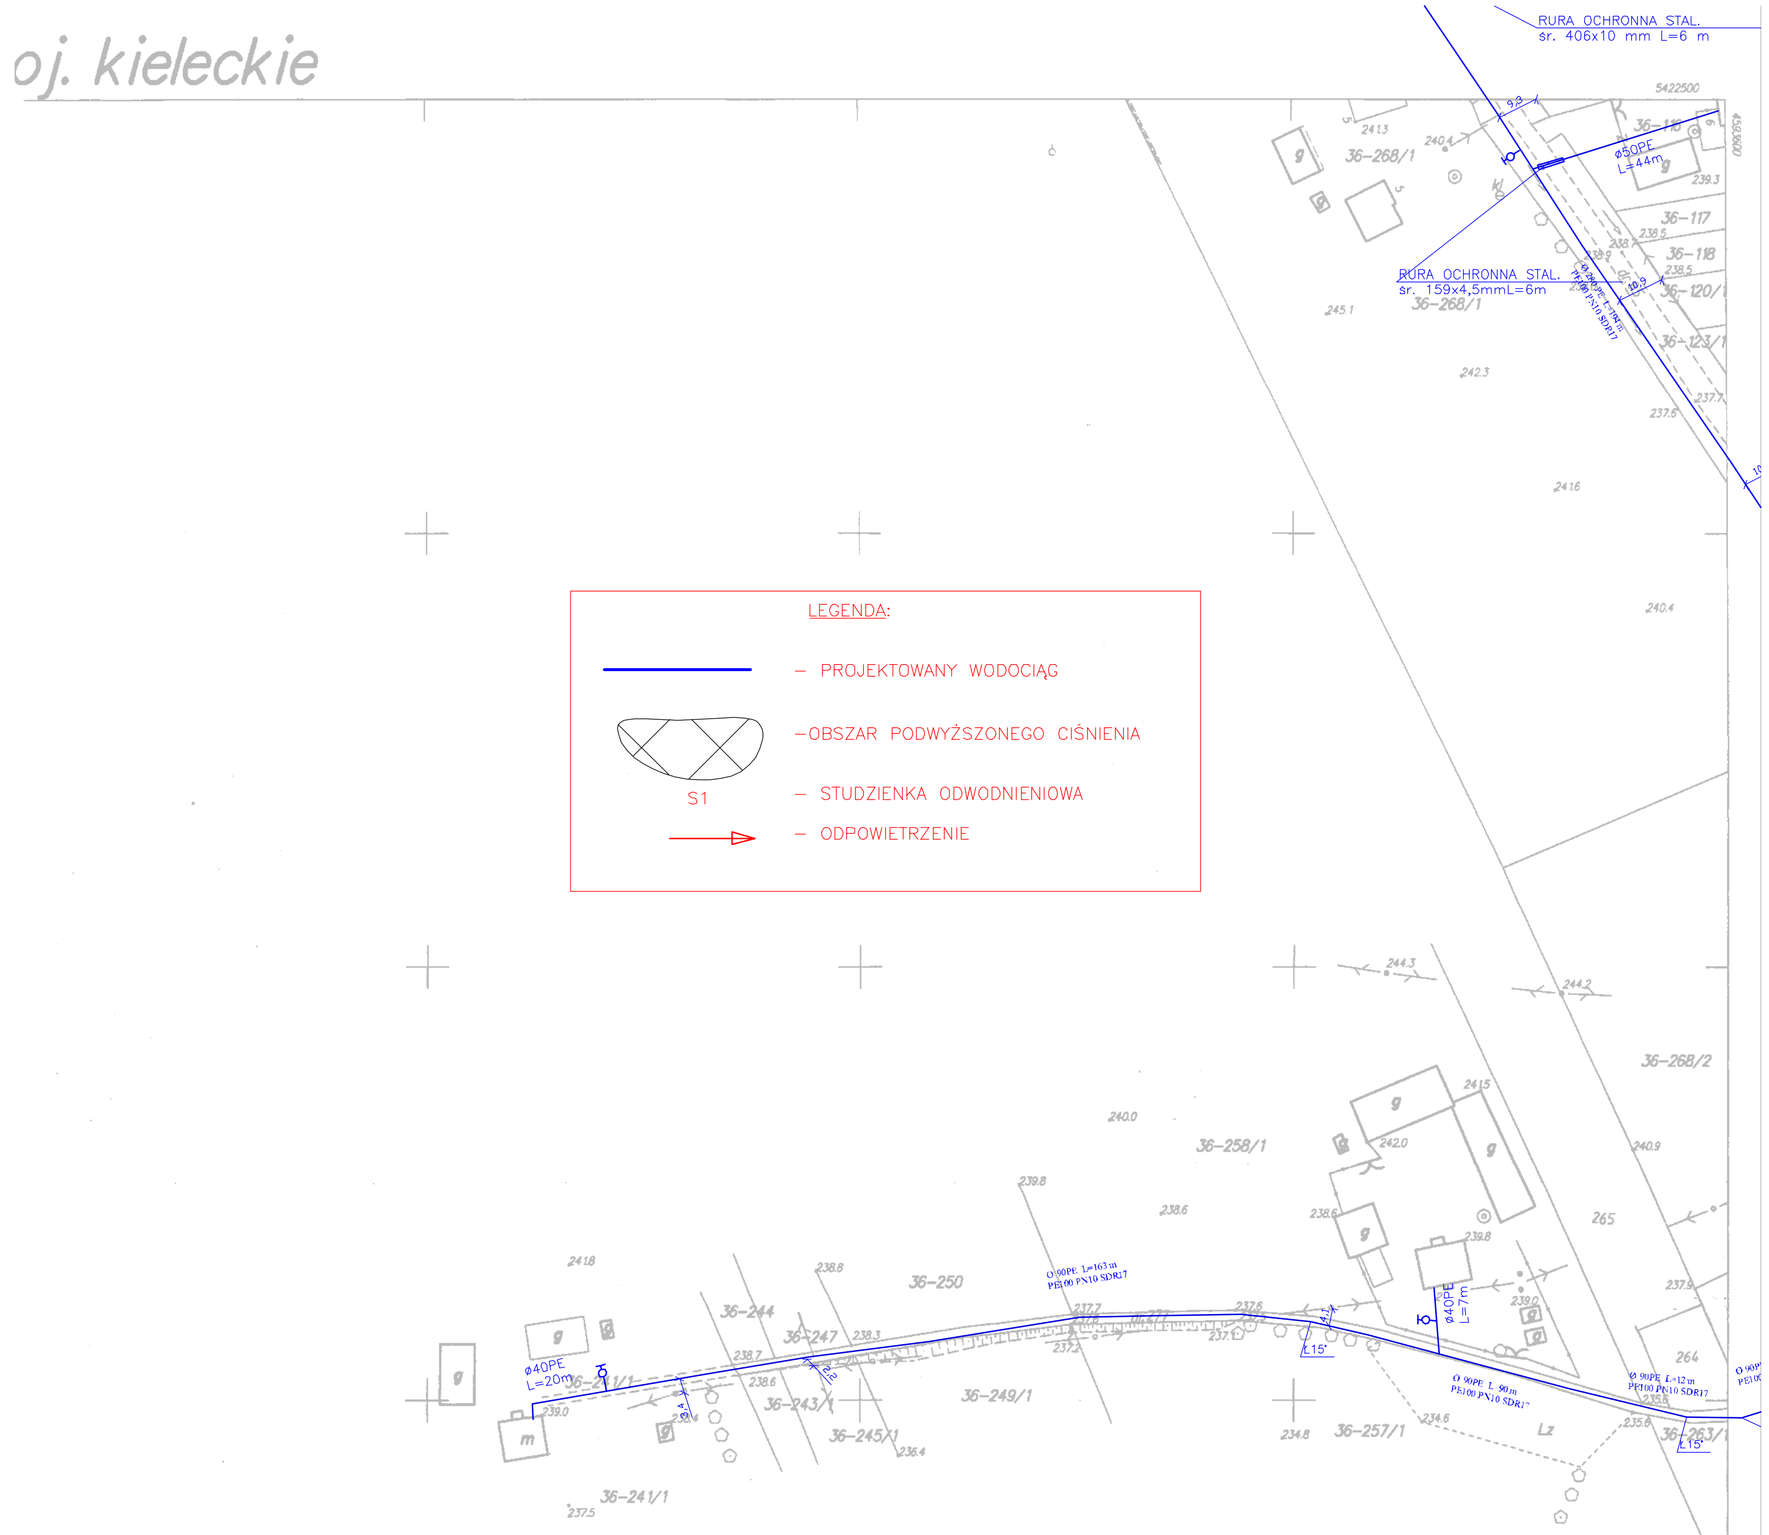

Obiekt : w . WIELGUS .
Gmina : Kazimierza wielka .
Powiat : kazimierzowski .
Wojew : świętokrzyskie .

MAPA DO CELÓW PROJEKTOWYCH .
skala 1 :1000 .
Granice działek przyjęto z ewidencji gruntów .

Mapa : 163 . 243 . 114 . *Zakres :A-8 C-6,7,8 D-6 .*

Rozpoczęto :28.11.2006 .
Zakończono :22.11.2007 .

PRZEDSIĘBIORSTWO USŁUGOWE GEOKART
Krzysztof Stefański
25-443 Kielce, ul. [illegible] 13
tel. 0-602-67-57-51, 041-[illegible]
NIP 657-178-86-25, [illegible]

STEFAŃSKI KRZYSZTOF
GEODEZJA I KARTOGRAFIA
[illegible]
25-332 Kielce, ul. [illegible]
tel. 0-602-67-57-51, [illegible]

Nazwa rysunku: Plan zagospodarowania terenu ark. nr 163.243.114			Nr rysunku: 58
Obiekt: Projekt sieci wodociągowej dla sołectw Nagórzanki, Zystawice, Wojstawice, Dalechowice,Krzyszkowice, Chruszczyna Mała, Chruszczyna Wielka, Łękawa, Wielgus, Sieradzice, Góry Sieradzkie, Boronice, Pasmiechy gm. Kazimierza Wielka:			Skala: 1:1000
			Stadium: PB/PW
Projektował: Data: 12.2007	Specjalność:	Nr upr.:	Podpis:
Asystent projektanta:			
Sprawdził: 12.2007			

STAROSTA POWIATU KIELECKIEGO
Powiatowy Ośrodek Dokumentacji Geodezyjnej i Kartograficznej w Kazanowy Wielkiej
w stanie zaktualizowanym treść czerwonej dokonano aktualizacji mapy zasadniczej. Dokument z pomiaru uzupełniającego przyjęto do zasobu dokumentu w dniu 10 GRU. 2007
zaewidencjonowano pod nr 3271-1128/2007
Niniejsza mapa może służyć do celów projektowych. Projektowane obiekty budowlane wymagają pozwolenia na budowę potwierdzą wykopiarki i inwestorzy zwrócą uwagę, przed jednostki uprawnione wykonywali prac ziemnych.
Kazimierza Wielka 7. 12. 2007

2 0. CZE. 1998
3295-21/97
2 0. CZE. 1998