Gm. KAZIMIERZA WIELKA woj. kieleckie

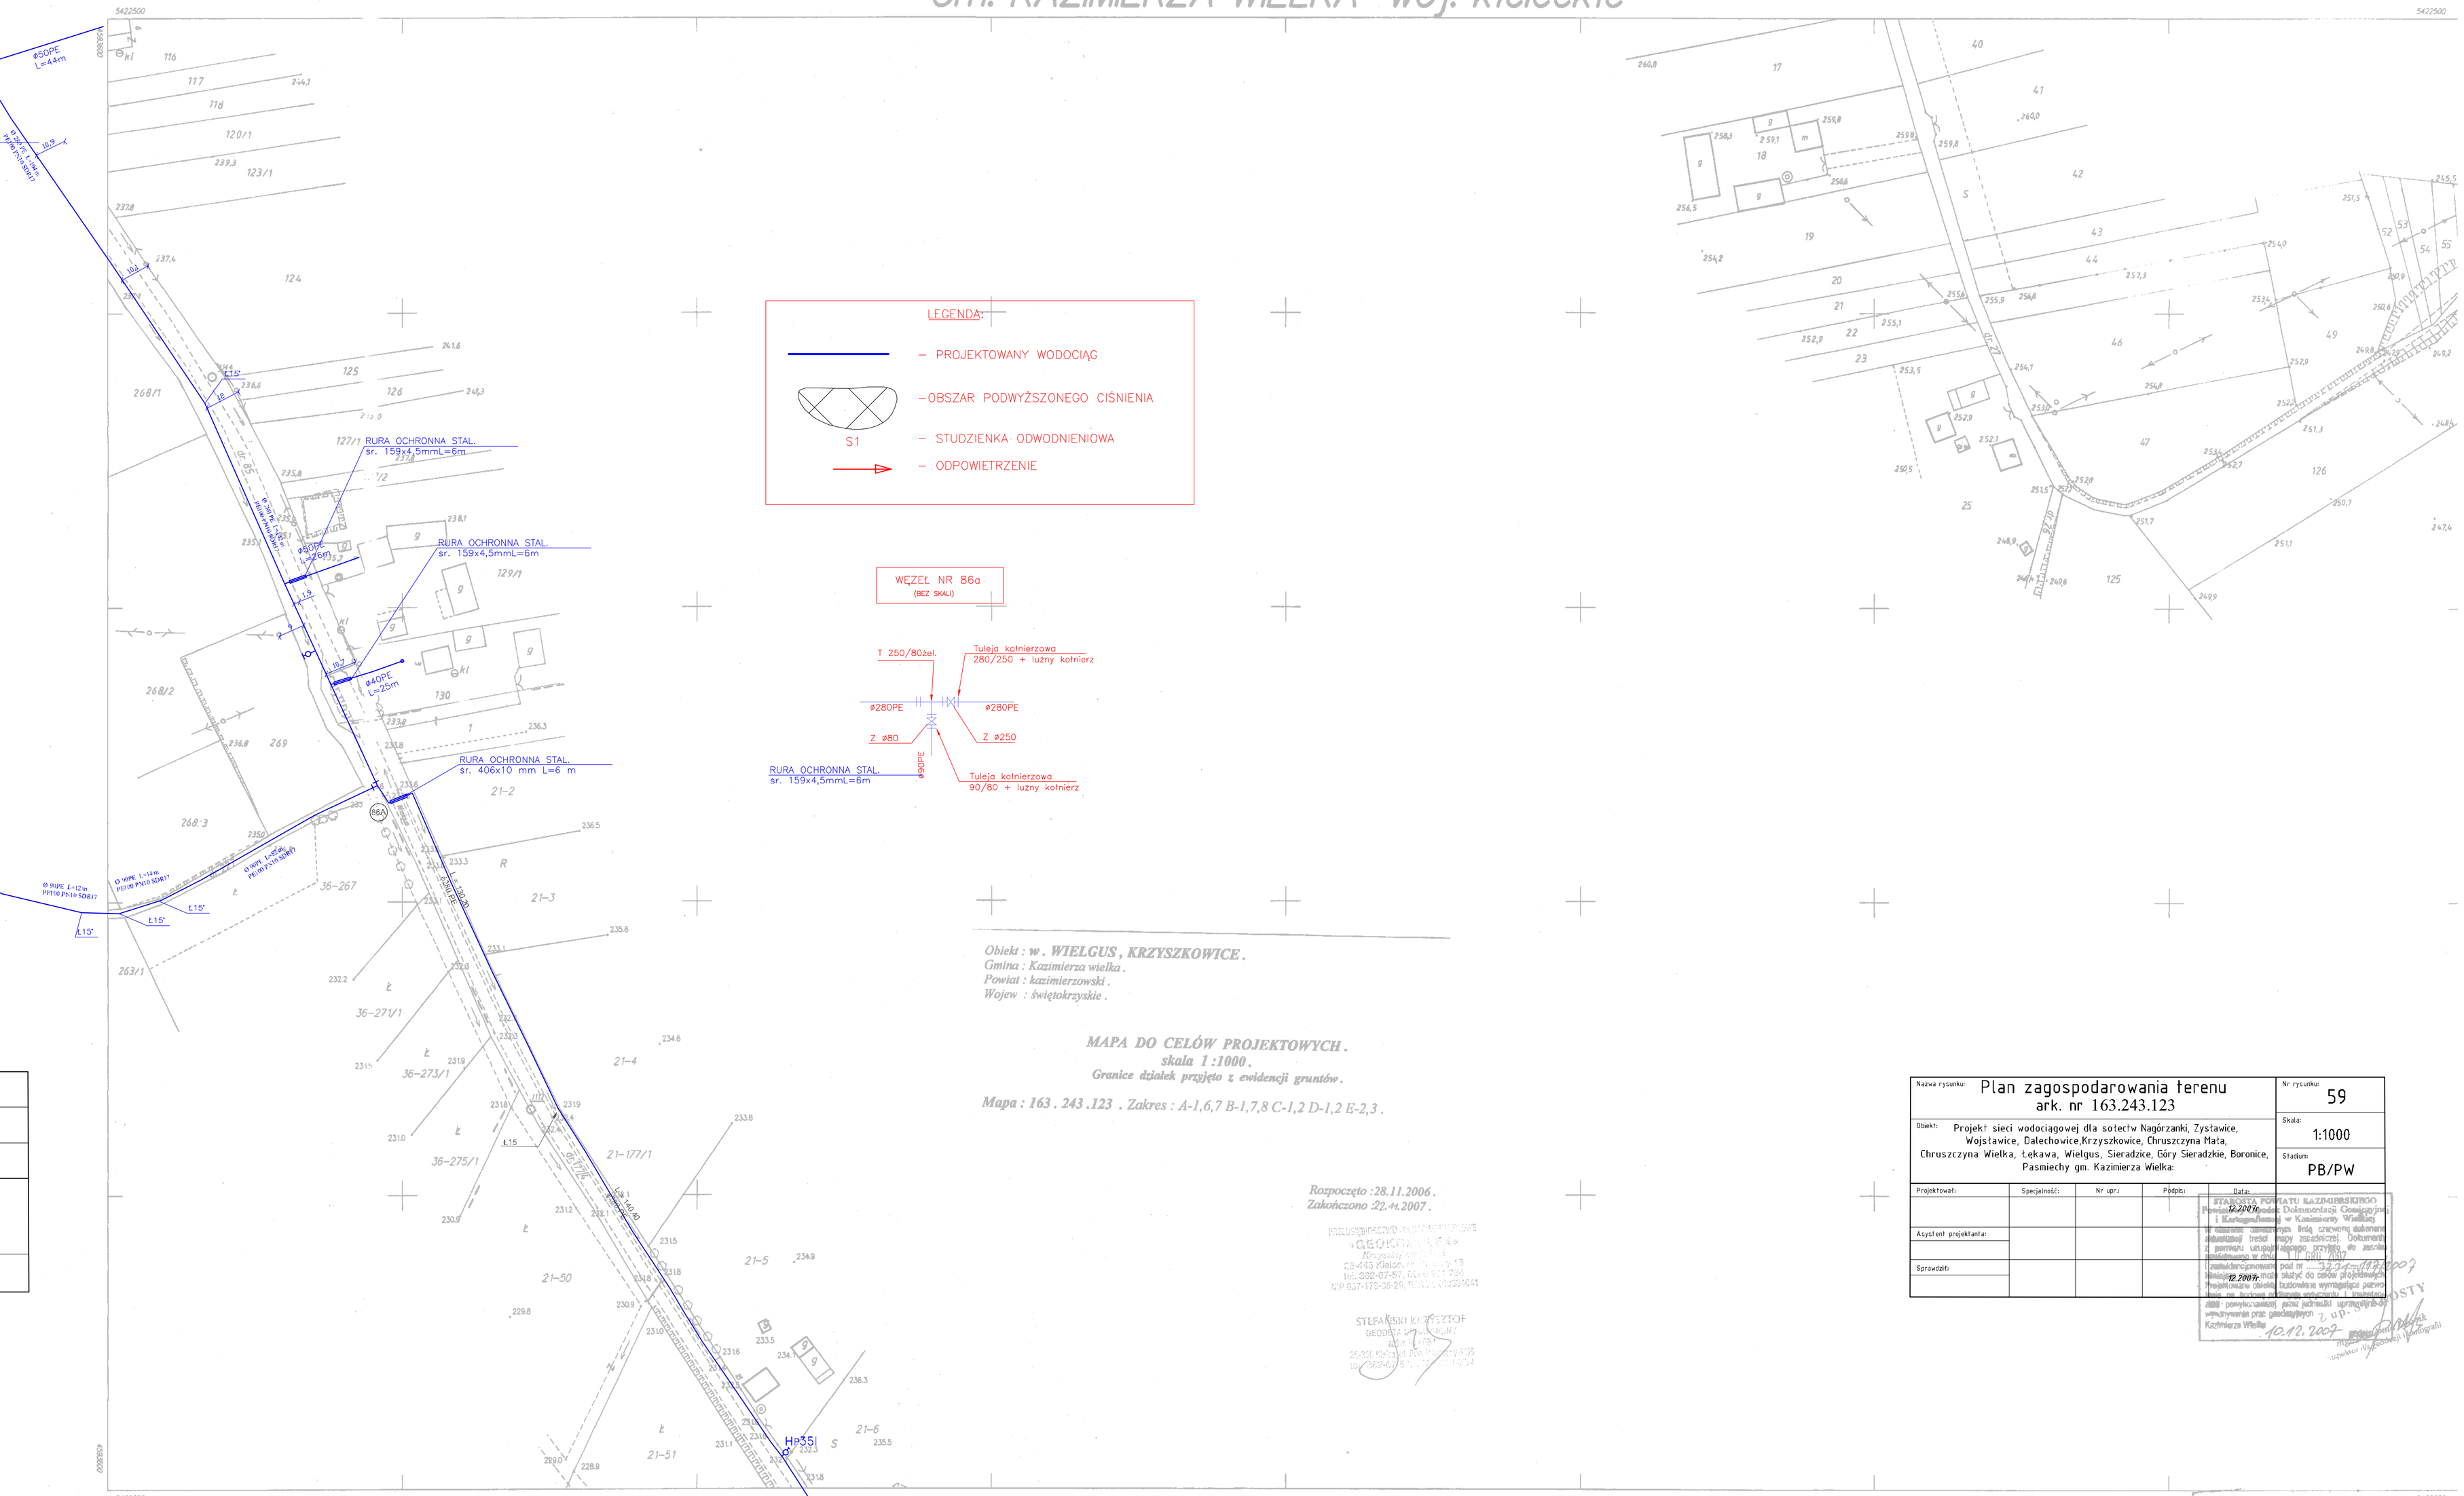

Nazwa rysunku: Plan zagospodarowania terenu ark. nr 163.243.123				Nr rysunku: 59
Obiekt: Projekt sieci wodociągowej dla sołectw Nagórzanki, Zystawice, Wojstawice, Dalechowice,Krzyszkowice, Chruszczyna Mała, Chruszczyna Wielka, Łękawa, Wielgus, Sieradzice, Góry Sieradzkie, Boronice, Pasmiechy gm. Kazimierza Wielka:				Skala: 1:1000
				Stadium: PB/PW
Projektował:	Specjalność:	Nr upr.:	Podpis:	Data: 12.2006
Asystent projektanta:				
Sprawdził:				12.2007

STAROSTA POWIATU KAZIMIERSKIEGO
Powiatowy Zespół Dokumentacji Geodezyjno-Kartograficznej w Kazimierzy Wielkiej
W oparciu o przepisy Ustawy z dnia 17 maja 1989 r. Prawo geodezyjne i kartograficzne (Dz. U. z 2005 r. Nr 240, poz. 2052 z późn. zm.) i Rozporządzenia Ministra Infrastruktury z dnia 29 kwietnia 2004 r. w sprawie ewidencji gruntów i budynków (Dz. U. z 2005 r. Nr 38, poz. 343 z późn. zm.) w zakresie zmian wynikających z przyjętego do zasobu dokumentacji w dniu 11.12.2007 r. Dokumentacji geodezyjnej i kartograficznej pod nr ....3224-1972/2007 Niniejszy rysunek może służyć do celów projektowania. Projektowany obiekt budowlany wymagające pozwolenia na budowę powinien posiadać ostateczną i prawomocną decyzję zezwalającą na jednostki uprawnione do wykonywania prac geodezyjnych z UP. Kazimierza Wielka 10.12.2007 r.

2 6 WRZ 1998

2 6 WRZ 1998