


PROJEKT ZAGOSPODAROWANIA DZIAŁKI
 INWESTOR: GMINA KAZIMIERZA WIELKA
 ADRES: 28-500 Kazimierza Wielka, ul. T. Kosciuszki 12
 ADRES BUDOWY: Kazimierza W. nr. ewid. gr. 166

STAROSTWO POWIATOWE
 Wydział Geodezji, Katastru
 i Gospodarki Nieruchomościami
 Powiatowy Ośrodek Dokumentacji
 Geodezyjnej i Kartograficznej
 KAZIMIERZA WIELKIEJ

WOJEWÓDZTWO ŚWIĘTOKRZYSKIE
 POWIAT KAZIMIERSKI
 GMINA KAZIMIERZA WIELKA
 OBRĘB ULICZYSKA
 Skala 1:1500

mgr inż. Janusz Koniusz
 upr. bud. KL 77/93
 specj. architekt. i konstrukcyjno-budowlany
 28-400 Pińczów, ul. Grodziska 53
 NIP 66-100-06-95 REGON 14156413

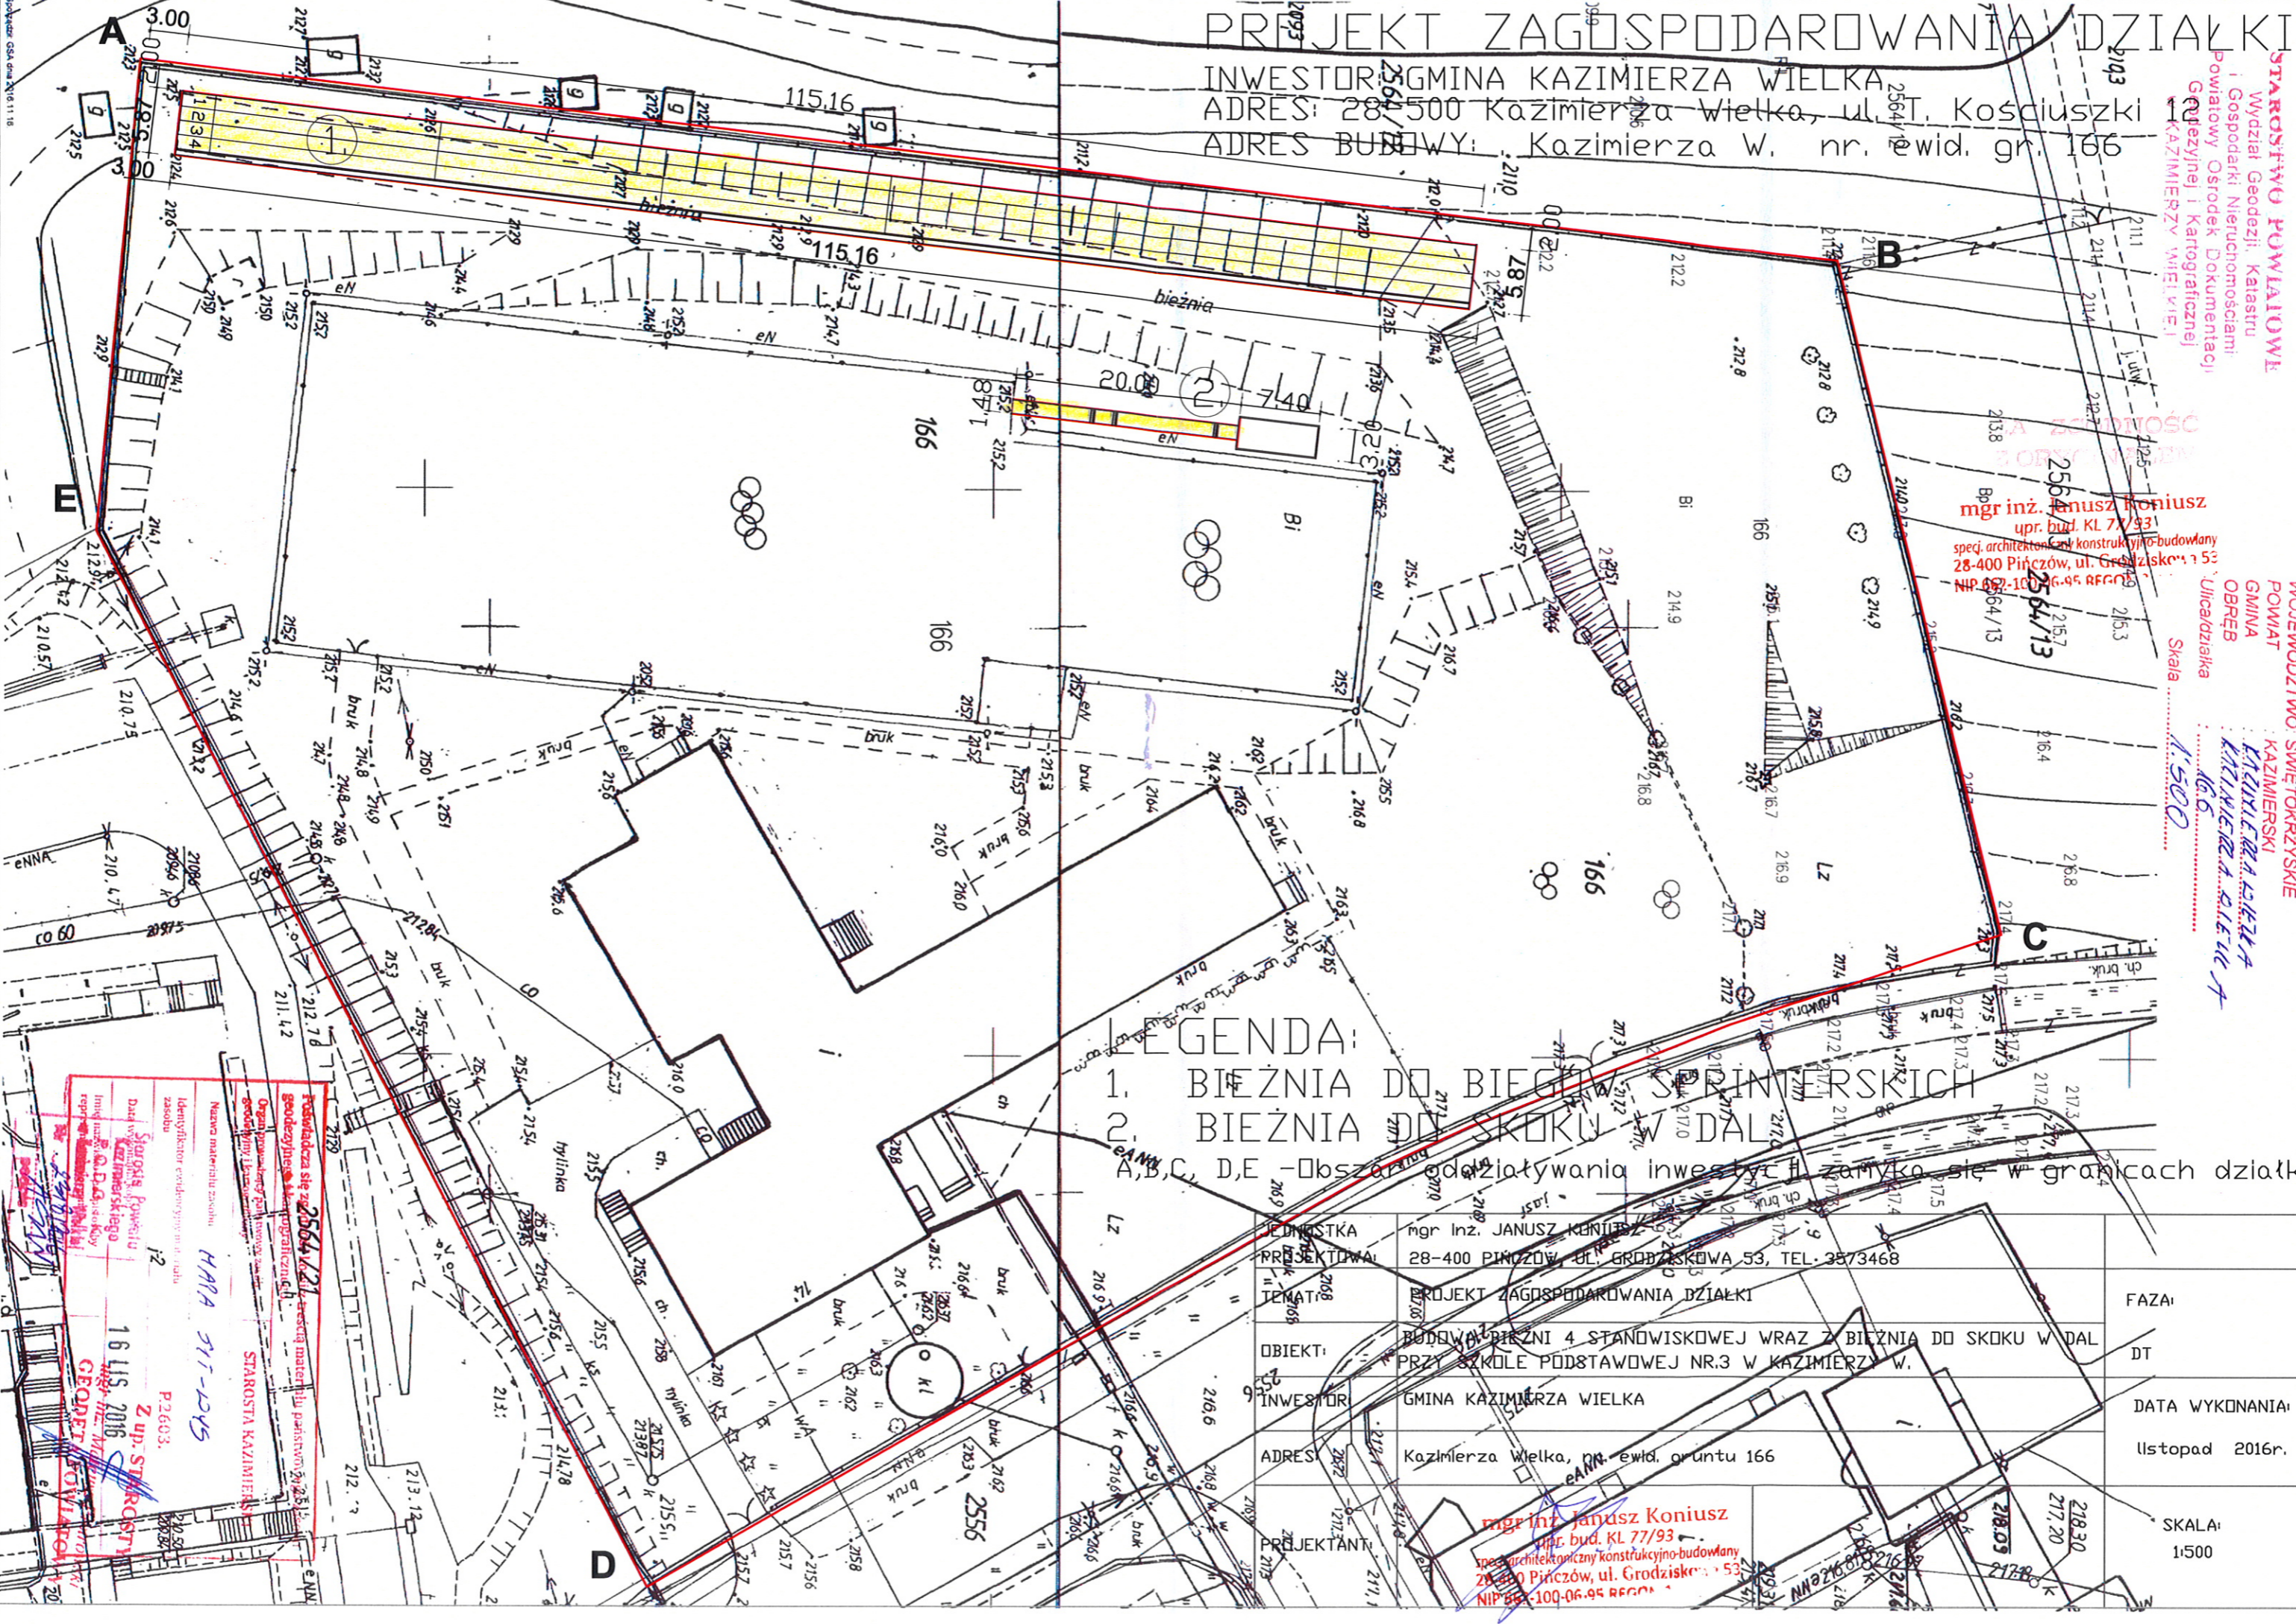

LEGENDA:
 1. BIEŻNIA DO BIEGNI SPININIEWSKICH
 2. BIEŻNIA DO SKOKU W DAL
 A, B, C, D, E - Obszar oddziaływania inwestycji zamknięty w granicach działki

EDYTOR	mgr inż. JANUSZ KONIUSZ	FAZA:	DT
PROJEKTOWAŁ	28-400 PIŃCZÓW, UL. GRODZISKOVA 53, TEL. 3573468	DATA WYKONANIA:	11 listopada 2016r.
TEMAT	PROJEKT ZAGOSPODAROWANIA DZIAŁKI	SKALA:	1:1500
OBIEKT	BUDOWA BIEŻNI 4 STANOWISKOWEJ WRAZ Z BIEŻNIA DO SKOKU W DAL PRZY SZKOLE PODSTAWOWEJ NR.3 W KAZIMIERZY W.		
INWESTOR	GMINA KAZIMIERZA WIELKA		
ADRES	Kazimierza Wielka, nr. ewid. gruntu 166		
PROJEKTANT	mgr inż. Janusz Koniusz upr. bud. KL 77/93 specj. architekt. i konstrukcyjno-budowlany 28-400 Pińczów, ul. Grodziska 53 NIP 66-100-06-95 REGON 14156413		

Podkreślona się 2564/131
 geodezyjne skrajnie ograniczone

Organizacja: STAROSTWA KAZIMIERZA WIELKIEJ
 Nazwa materiału zasadu: HANA ST-1045
 Identyfikator ewidencji: P.2603.
 Data: 16 LIS 2016
 Z up. STAROSTY
GEODEZJA POWIATOWA