

pow. ok. 1950 m²
 "ZIELONE BOISKO"

pow. ok. 700 m²
 ISTNIEJĄCA DROGA WEWNĘTRZNA WRAZ Z CHODNIKIEM - PRZEbudowa
 PROJEKTOWANA NAWIERZCHNIA KOSTKA BRUKOWA
 ZJAZD Z DROGI WOJEWÓDZKIEJ BEZ ZMIAN

pow. ok. 1350 m²
 ZESPÓŁ BOISK SPORTOWYCH - KOSZYKÓWKA, SIATKÓWKA, TENIS, PIŁKA RĘCZNA
 PROJEKTOWANA NAWIERZCHNIA SPORTOWA
 KANAL DESZCZOWA-PRZEbudowa

pow. ok. 250 m²
 PLAC Z ŁAWKAMI
 MIEJSCE OCZEKIWANIA NA AUTOBUS
 PROJEKTOWANA NAWIERZCHNIA KOSTKA BRUKOWA

pow. ok. 500 m²
 PLAC "HANDLOWO-USŁUGOWY"
 MOŻLIWOŚĆ ROZŁOŻENIA STOISK HANDLOWYCH, STOJKÓW KAWIARNYCH
 PROJEKTOWANA NAWIERZCHNIA KOSTKA BRUKOWA

pow. ok. 850 m²
 PROJEKTOWANA NAWIERZCHNIA KOSTKA BRUKOWA

dl. ok. 150 mb
 PROJEKTOWANE OGRODZENIE BOISKA
 OGRODZENIE PANELOWE SYSTEMOWE
 WYSOKOŚĆ OGRODZENIA 4,0 m

BRAMA WJAZDOWA NA RYNEK

pow. ok. 350 m²
 SKWER PRZED WEJŚCIEM "ZIELONA BRAMA" - REWITALIZACJA
 ZIELEN NISKA OKRYWOWA (PŁOZĄCA)
 WYMIANA NISKIEGO OGRODZENIA WZDŁUŻ CHODNIKA

pow. ok. 200 m²
 ISTNIEJĄCE CIĄGI PIESZE
 PROJEKTOWANA NAWIERZCHNIA KOSTKA BRUKOWA

pow. ok. 300 m²
 PLAC PRZED SZKOŁĄ
 PROJEKTOWANA NAWIERZCHNIA KOSTKA BRUKOWA
 "STREFA GIER"
 "ZIELONA KLASA"

pow. ok. 1550 m²
 TEREN UTWARDZONY
 PROJEKTOWANA NAWIERZCHNIA KOSTKA BRUKOWA

pow. ok. 550 m²
 PROJEKTOWANA DROGA POŻAROWA - CIĄG PIESZO-JEZDNY
 PROJEKTOWANA NAWIERZCHNIA BITUMICZNA

pow. ok. 250 m²
 ZATOKA POSTOJOWA DLA 4 AUTOBUSÓW SZKOLNYCH
 PROJEKTOWANA NAWIERZCHNIA KOSTKA BRUKOWA

pow. ok. 950 m²
 SKWER ZIELONY
 PRZY SALI GIMNASTYCZNEJ PRZESTRZEŃ DYDAKTYCZNO-REKREACYJNA
 PROJEKTOWANY PLAC ZABAW DLA KLAS 1-3

dl. ok. 250 mb
 PROJEKTOWANE OGRODZENIE SZKOŁY
 SŁUPKI OGRODZENIA ORAZ MUREK Z CEGŁY KLINKIEROWEJ, PRZEŚLĄ STALOWE
 WYSOKOŚĆ OGRODZENIA 1,6 m
 3 BRAMY PRZESUWNE, 2 FURTKI WEJŚCIOWE

pow. ok. 200 m²
 ZATOKA POSTOJOWA DLA BUSÓW Z WIATĄ PRZYSTANKOWĄ
 PROJEKTOWANA NAWIERZCHNIA KOSTKA BRUKOWA

pow. ok. 1400 m²
 PARKING DLA SAMOCHODÓW OSOBOWYCH 48 MIEJSC POSTOJOWYCH
 PROJEKTOWANA NAWIERZCHNIA KOSTKA BRUKOWA
 PARKING PŁATNY - PARKOMETRY


pow. ok. 1100 m²
 RYNEK
 PROJEKTOWANA NAWIERZCHNIA KOSTKA BRUKOWA
 PROJEKTOWANA FONTANNA POSADZKOWA MAŁA ARCHITECTURA

SCENA PRZEŃSNA
 W POSADZCE RYNKU WYKONAĆ KOTWY DO MONTAŻU PRZEŃSNEGO ZADASZENIA (13,2*8,1 m)

W OBRĘBIE OPRACOWANIA PROJEKTOWANE:
 - MONITORING TERENU
 - OŚWIETLENIE TERENU
 - ODWODNIENIE TERENU

POZA TERENEM OPRACOWANIA PROJEKTOWANA:
 - TOAILETA KONTENEROWA

PROJEKTOWAŁ mgr inż. arch. K. CHRZĄSZCZYŃSKA upr. bud. nr ewid. SW-27/2006	PODPIS
PROJEKTOWAŁ mgr inż. arch. M. PRZEWIĘŻLIKOWSKA upr. bud. nr ewid. MPOIA/007/2008	PODPIS
NAZWA OBJEKTU BUDOWANEGO PROJEKT REWITALIZACJI ULICY RYNEK W KAZIMIERZY WIELKIEJ WRAZ Z OTOCZENIEM	Tytuł RYSUNKU SYTUACJA
ADRES OBJEKTU BUDOWANEGO ulica Rynek Kazimierza Wielka	FAZA KONCEPCJA SKALA 1:500
	WERSJA 1 DATA 04.2017 NR RYS. A-01

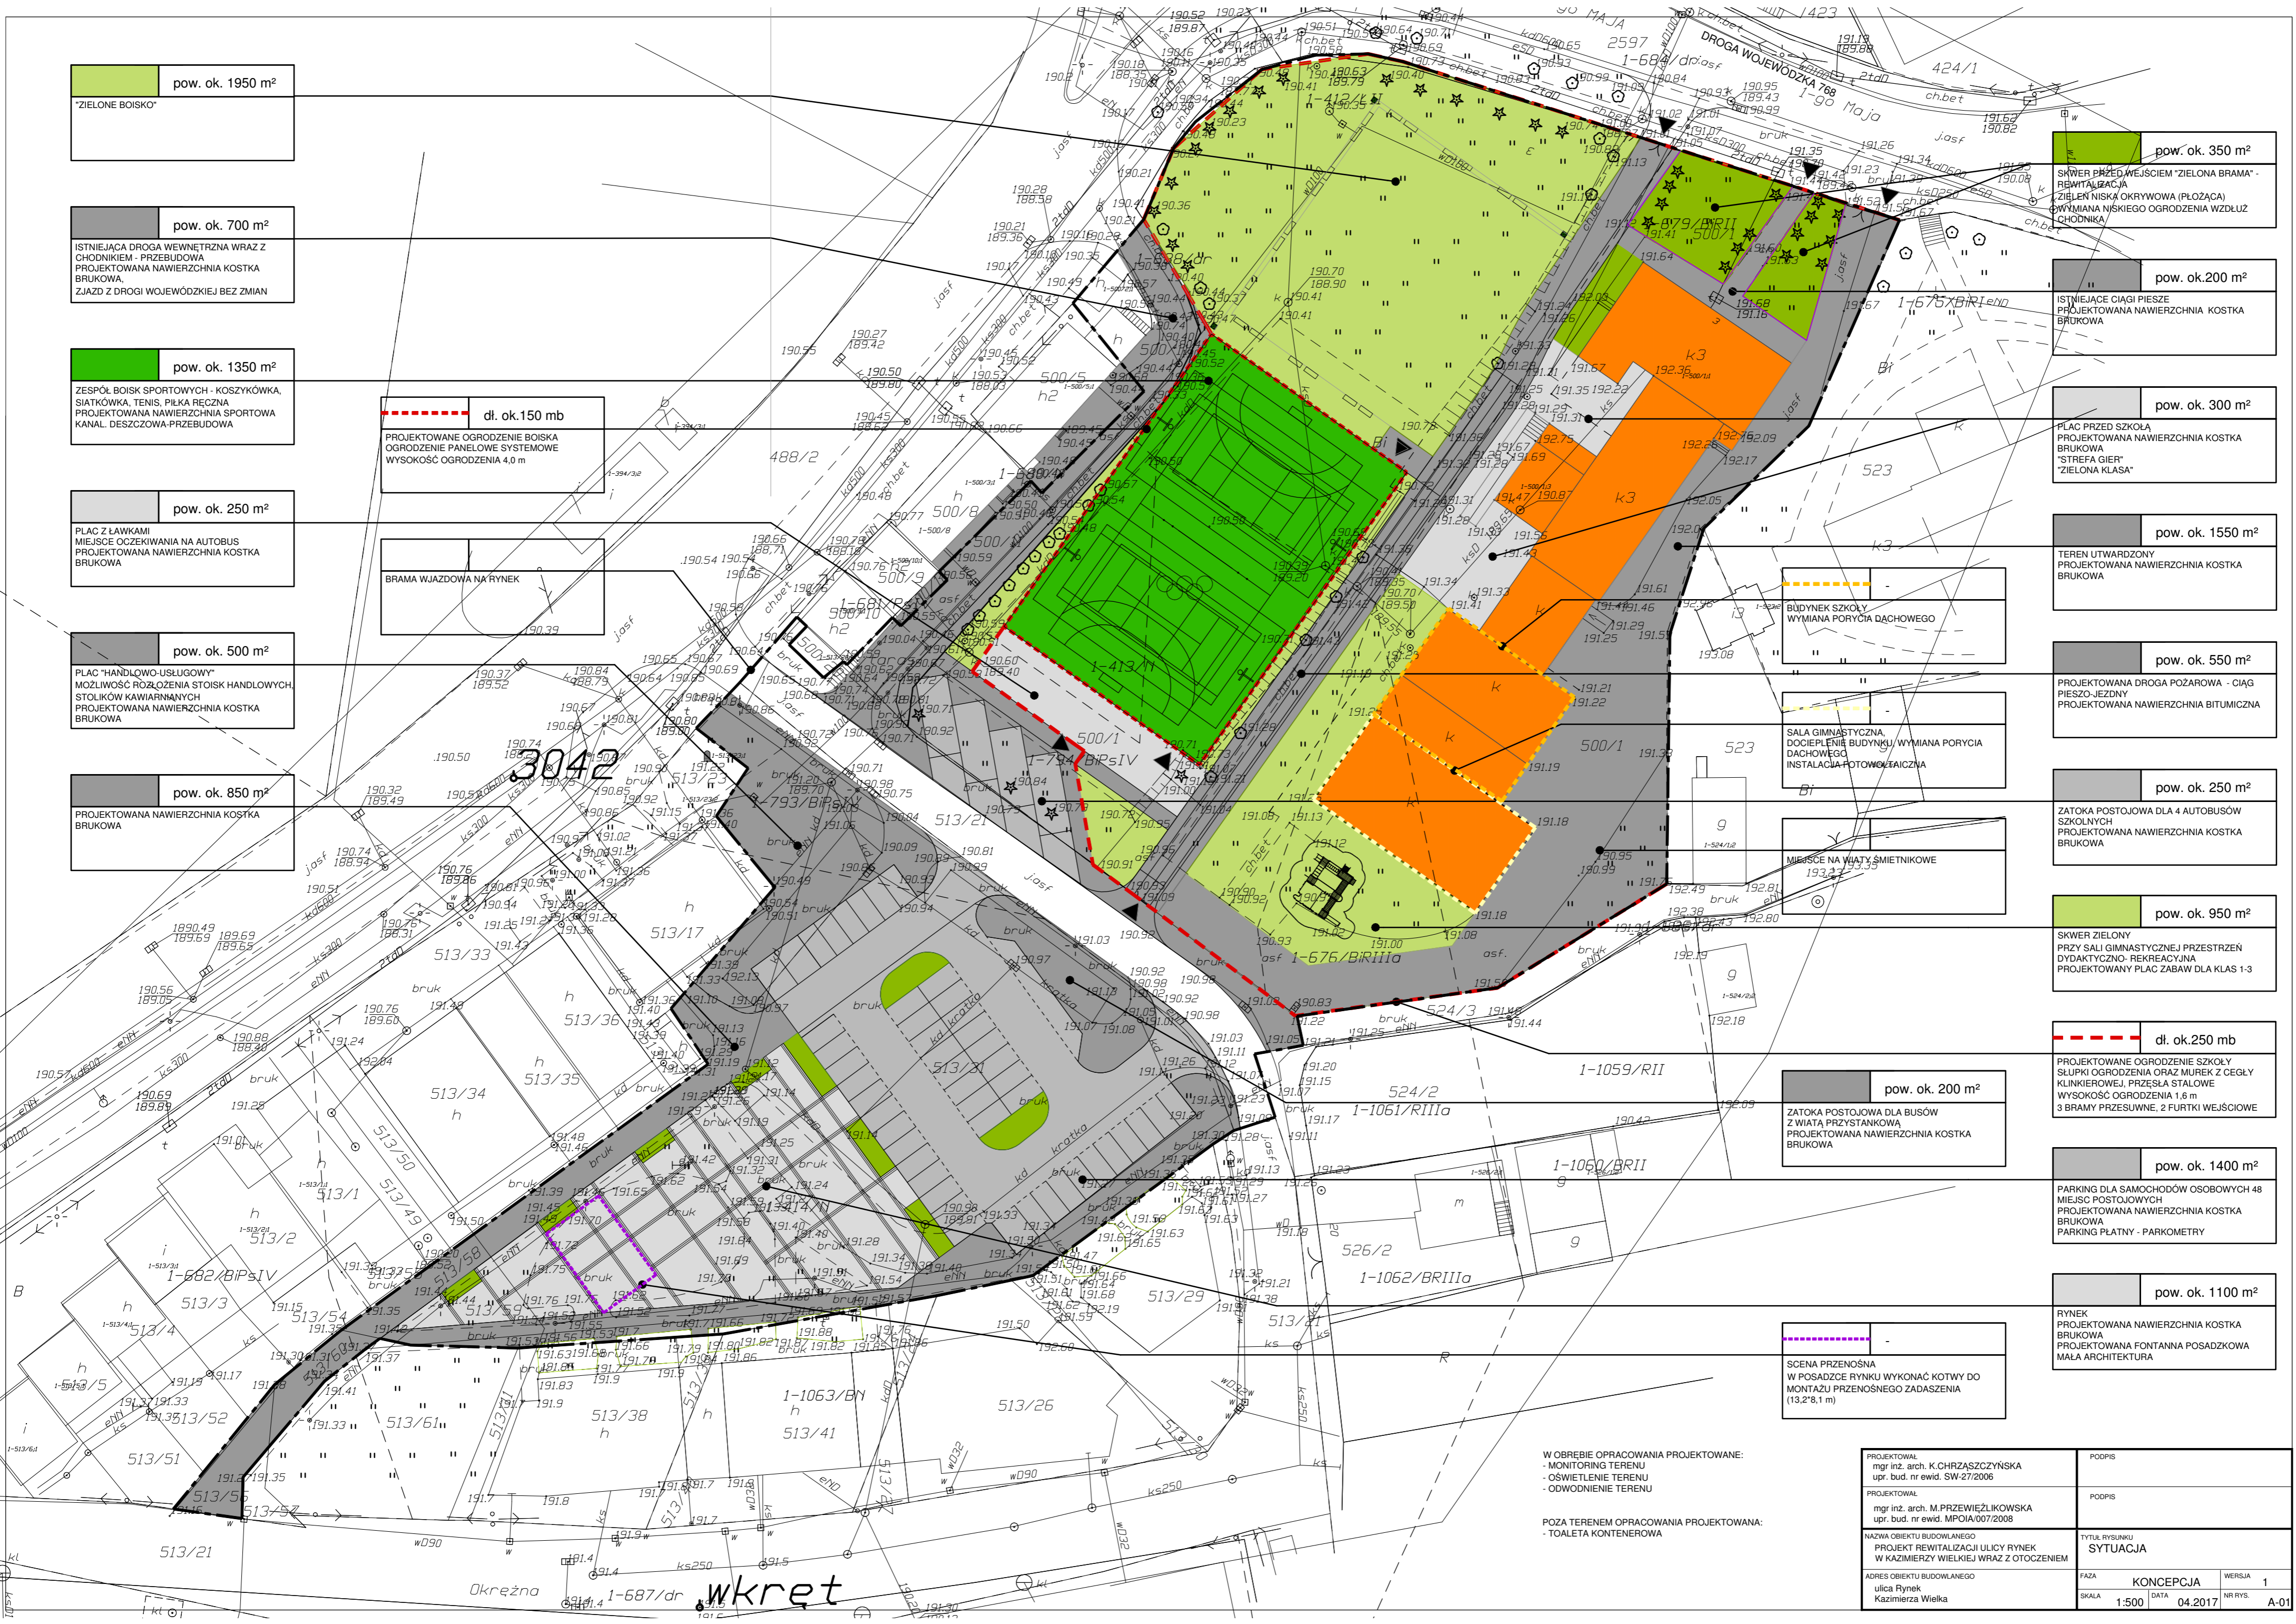

Okreżna 1-687/dr wkret