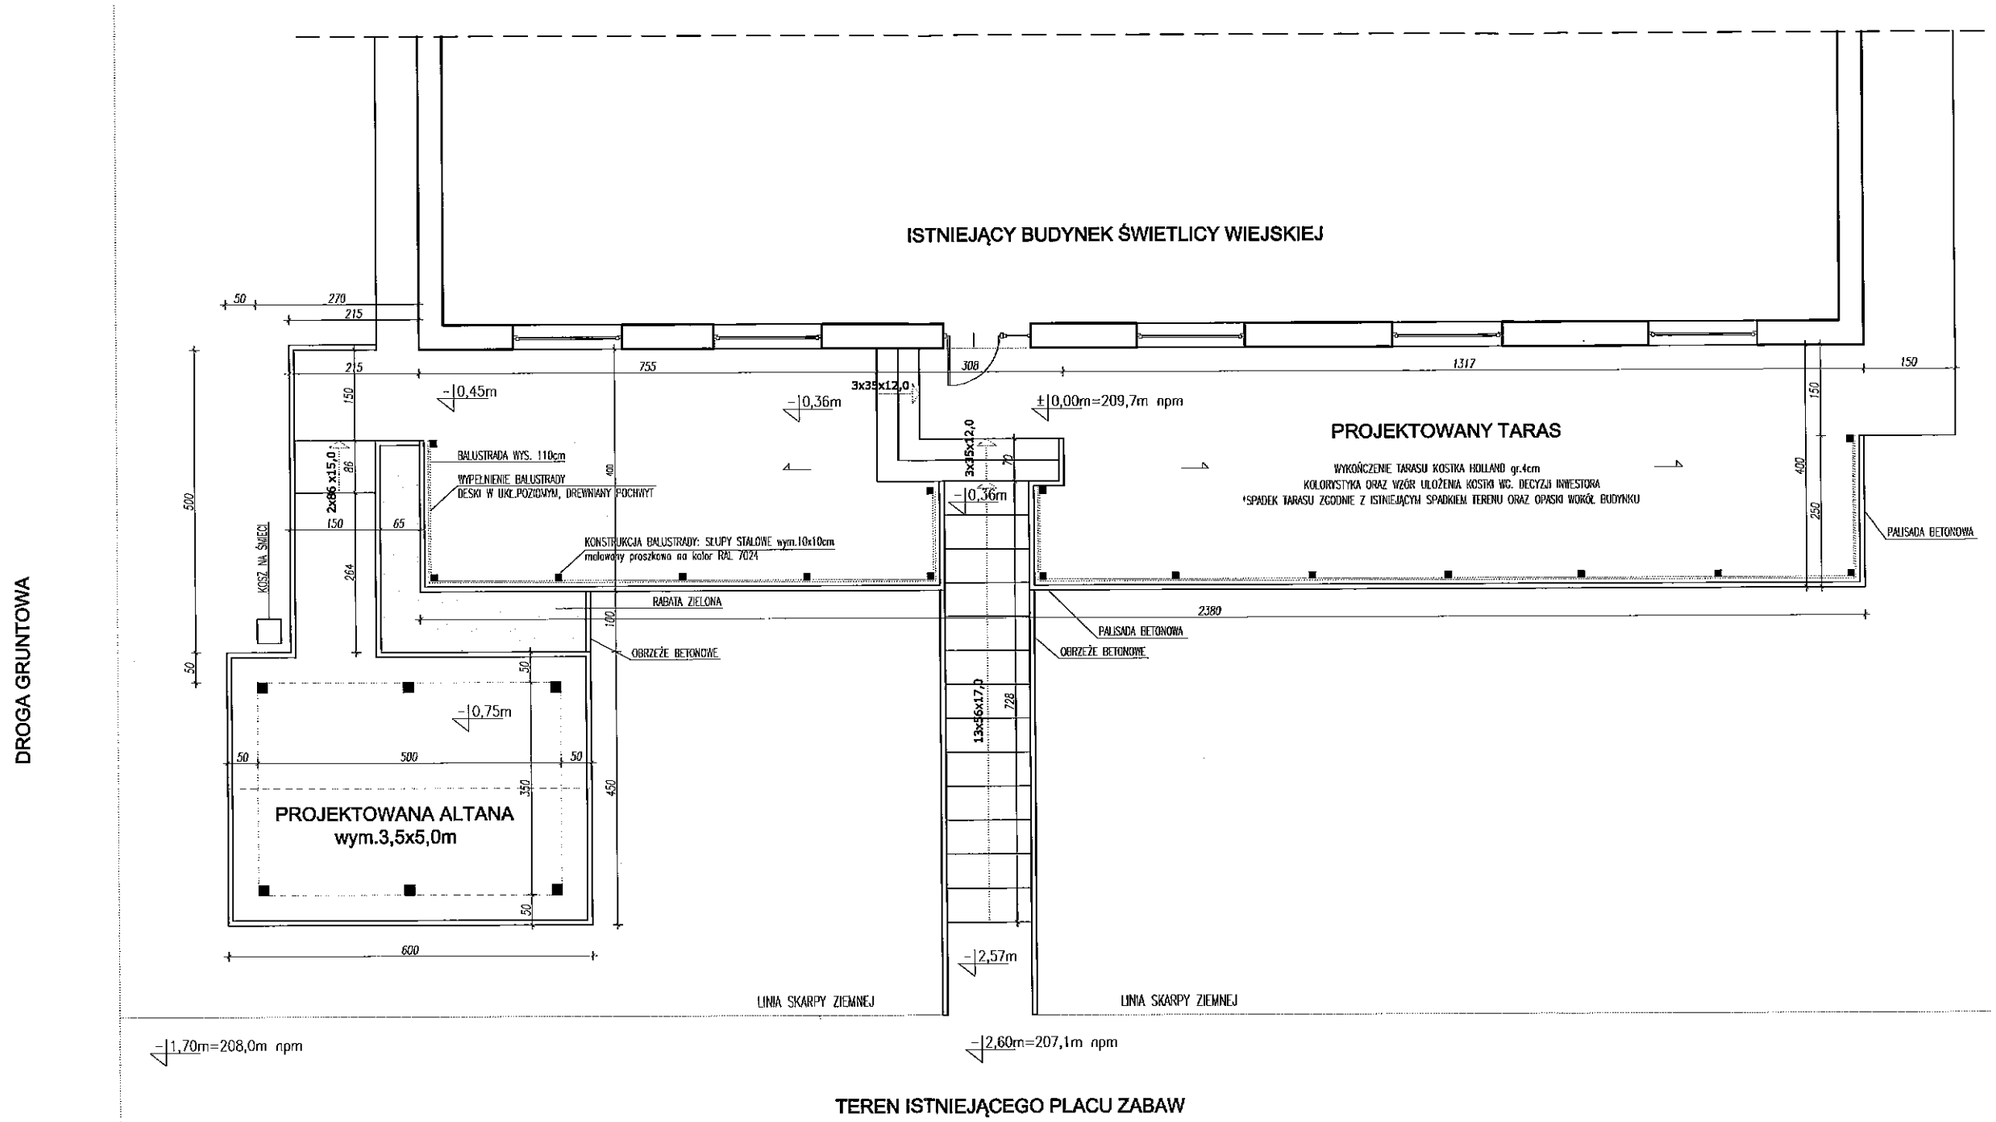


# ZAGOSPODAROWANIE TERENU - RZUT

SKALA 1:100

| | | | |
|---|---|---|---|
| WZROST ESTETYKI I FUNKCJONALNOŚCI INFRASTRUKTURY PUBLICZNEJ – ZAGOSPODAROWANIE TERENU WOKÓŁ ŚWIETLICY WIEJSKIEJ W DONOSACH. | | | |
| INWESTOR: | Gmina Kazimierza Wielka<br>ul. T. Kościuszki 12 28-500 Kazimierza Wielka | | |
| OPRACOWANIE: | mgr inż. arch. Joanna Czarny-Piotrowska | PODPIS: | |
| TREŚĆ RYSUNKU: | ZAGOSPODAROWANIE TERENU-RZUT | | NR RYSUNKU: |
| SKALA: | 1:100 | DATA: 07.2017 | RYS.01 |