


Zasuwa DN80  
PRZEWIERT 31  
Rura ochronna, L=9,5m  
PE100RC SDR11 dn160

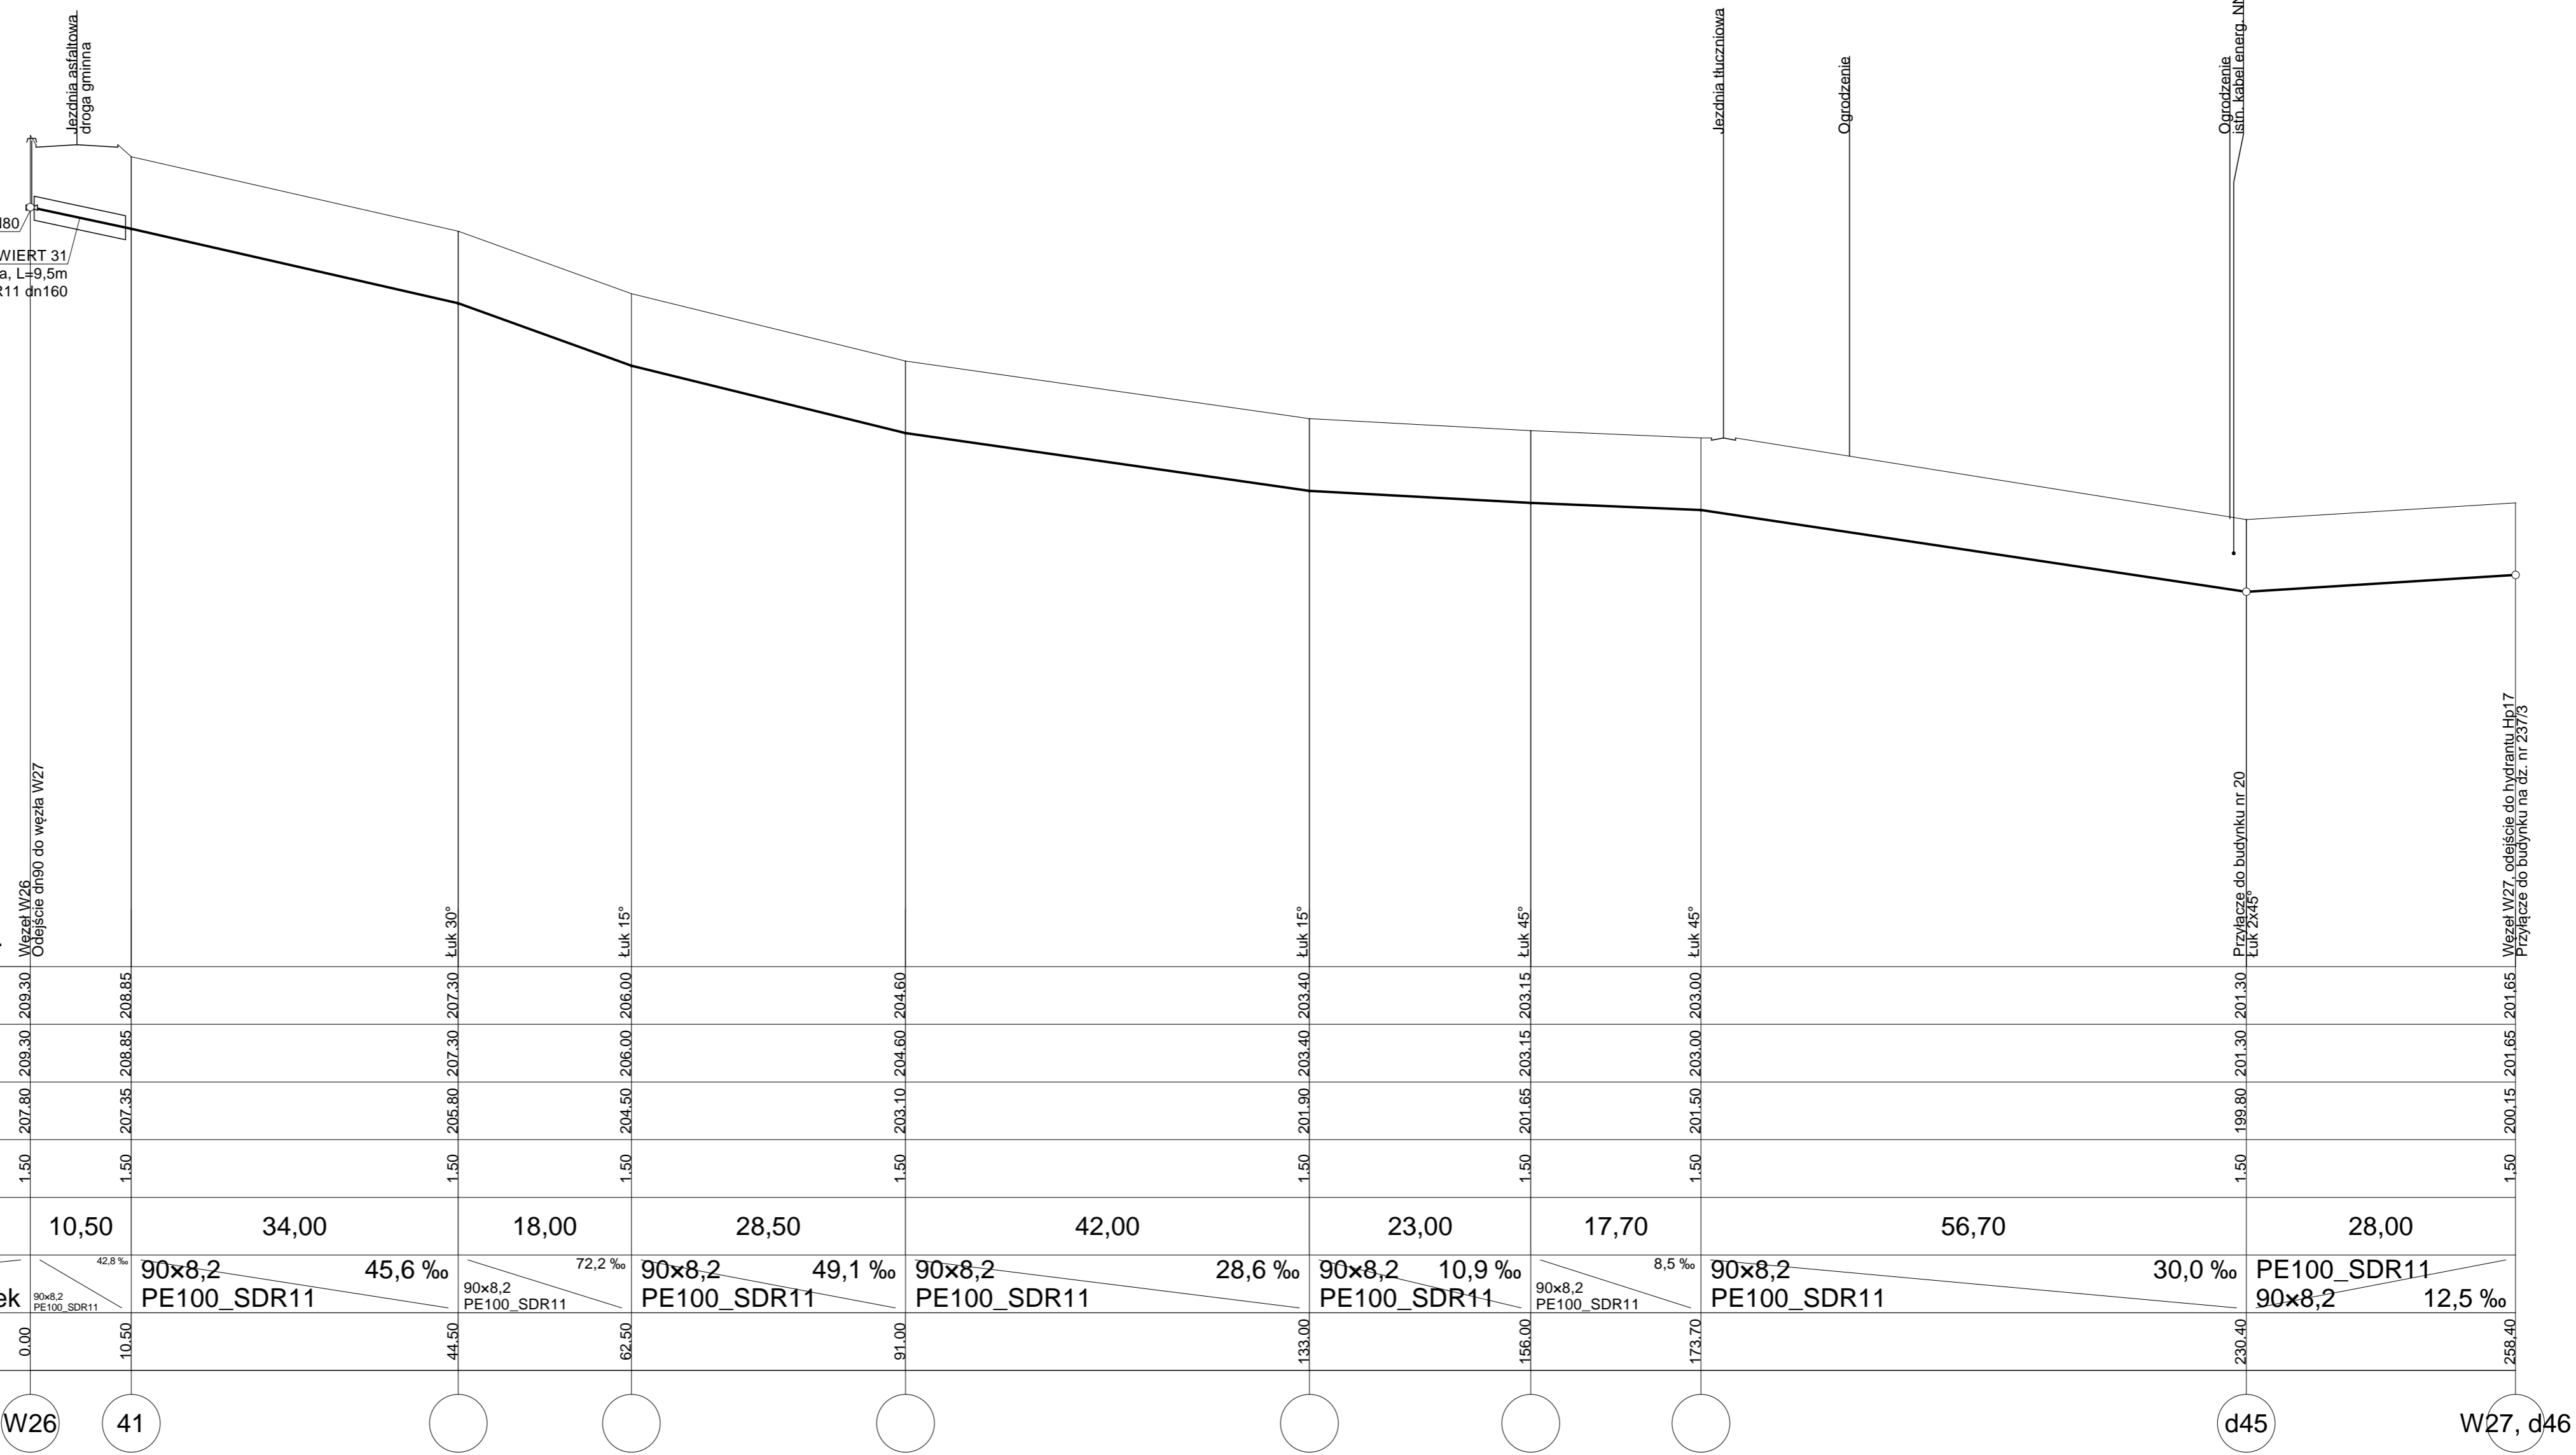

Poziom porównawczy 192,00 m n.p.m.

<b>F.H.U. Profil</b>		
ul. Sienkiewicza 64, 28-500 Kazimierza Wielka		
Temat	Budowa sieci wodociągowej wraz z przyłączami w miejscowościach Cło i Wymystów oraz zbiornika retencyjnego wody pitnej poj. 50m³ z pompownią	Faza <b>PB + PW</b>
Tytuł rysunku	Profil sieci wodociągowej W22 - W25, W23 - W24	Data 12.2017
Inwestor	Gmina Kazimierza Wielka	Skala 1:100/500
ul.	T. Kościuszki 12, 28-500 Kazimierza Wielka	Nr rys. <b>16</b>
Autor projektu	inż. Grzegorz Możdżeń SWK/0099/POOS/05	Podpis
Sprawdził	mgr inż. Edward Kawa 184/98	Podpis

Pracownia Projektowa Profplan 2017 Kazimierza Wielka/Ob- Wymyśle/Projekt/PZT NTS