


RZUT PARTERU 1:50

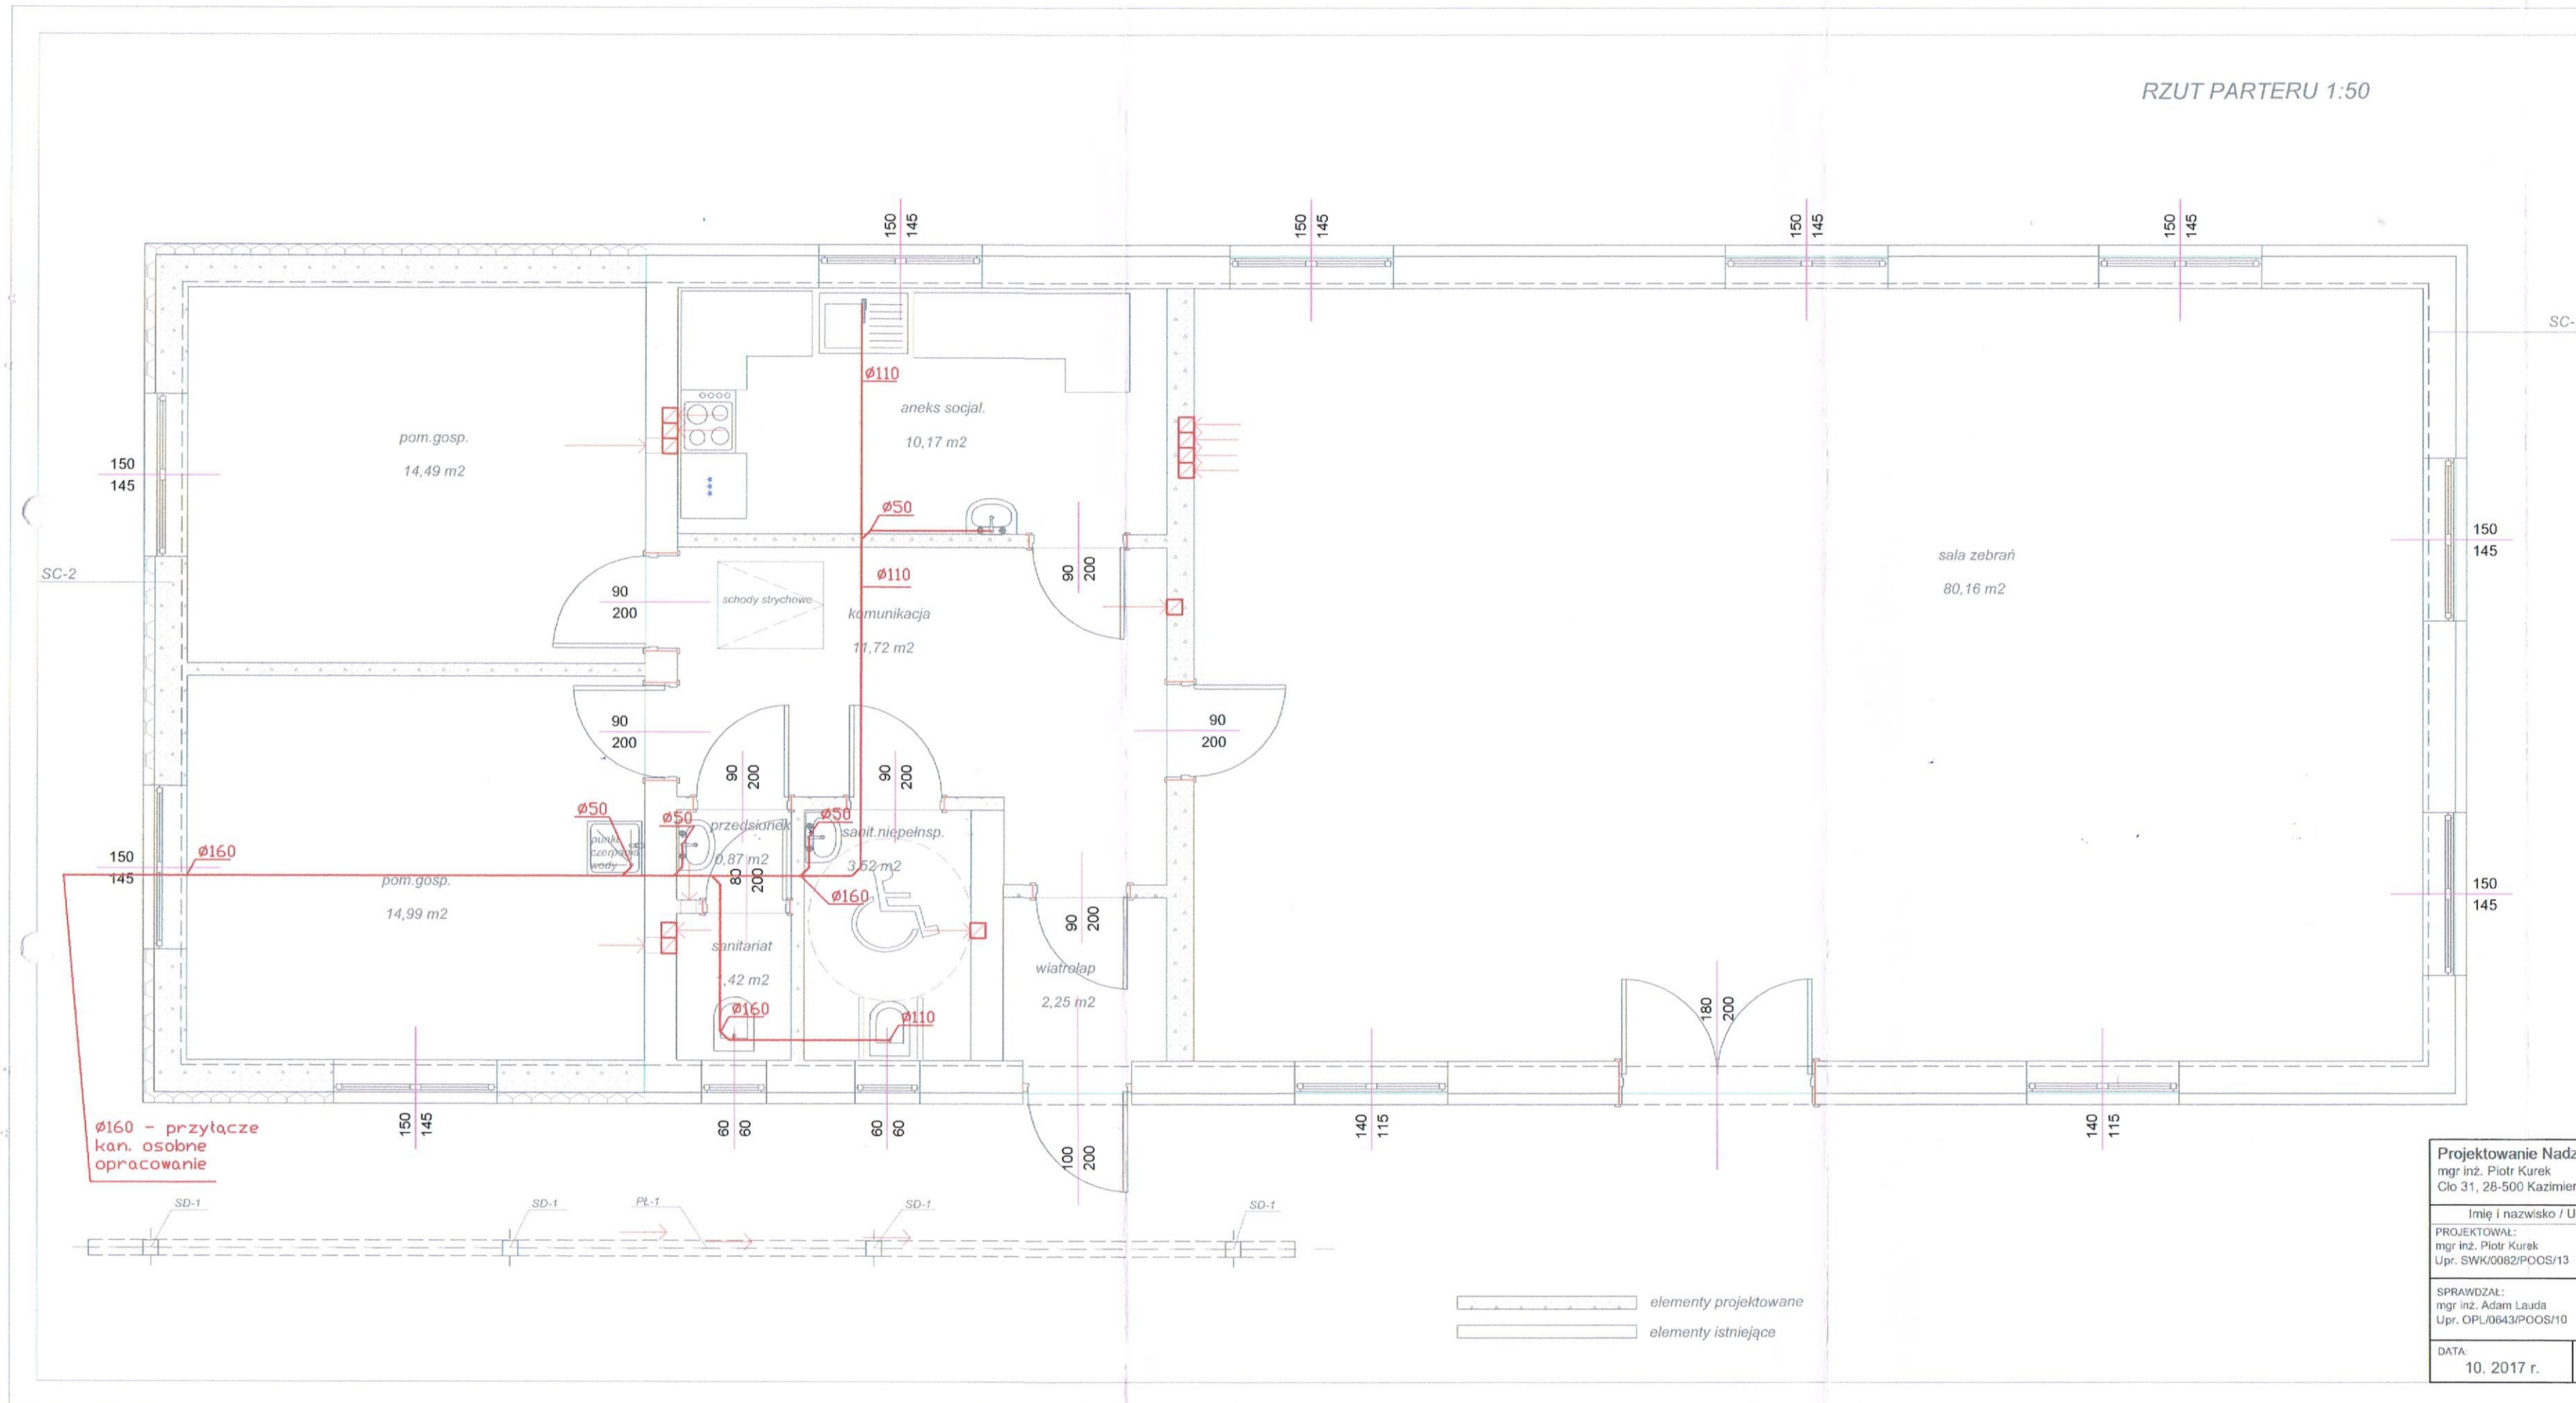

- PROGRAM FUNKCJONALNO-UŻYTKOWY**
- 1 - sala zebrań - 80,16 m<sup>2</sup> gres
  - 2 - aneks socjalny - 10,17 m<sup>2</sup> gres
  - 3 - komunikacja - 11,72 m<sup>2</sup> gres
  - 4 - wiatrolap - 1,80 m<sup>2</sup> gres
  - 5 - sanitariat niepełnosprawnych - 3,52 m<sup>2</sup> gres
  - 6 - przedsiónek - 0,87 m<sup>2</sup> gres
  - 7 - sanitariat - 1,42 m<sup>2</sup> gres
  - 8 - pomieszczenie gospodarcze - 14,49 m<sup>2</sup> gres
  - 9 - pomieszczenie gospodarcze - 14,99 m<sup>2</sup> gres
  - RAZEM 139,14 m<sup>2</sup>**

SC - 1  
 tynk cementowo-wapienny 1,5 cm  
 pustak z betonu komórkowego 30 cm  
 styropian 10 cm

SC - 2  
 tynk cementowo-wapienny 1,5 cm  
 pustak ceramiczny "Porotherm" 25 cm  
 styropian 10 cm

Ø160 - przyłącze kan. osobne opracowanie

----- elementy projektowane  
 \_\_\_\_\_ elementy istniejące

<b>Projektowanie Nadzór Wykonawstwo</b> mgr inż. Piotr Kurek Clo 31, 28-500 Kazimierza Wielka ; tel. 502 410 950		INWESTOR: GMINA KAZIMIERZA WIELKA, ul. T. Kościuszki 12, 28-500 Kazimierza Wielka	
Imię i nazwisko / Upr. mgr inż. Piotr Kurek Upr. SWK0082/POOS/13	Podpis 	OBIEKT: Przebudowa, rozbudowa, nadbudowa i zmiana sposobu użytkowania budynku mieszkalnego na świetlicę wiejską	
SPRAWDZAJ: mgr inż. Adam Lauda Upr. OPL0643/POOS/10	Podpis 		
DATA 10. 2017 r.	TYTUŁ RYSUNKU Instalacja kanalizacyjna	1:50	NR RYS: K 1