


RZUT WIĘŻBY DACHU 1:50

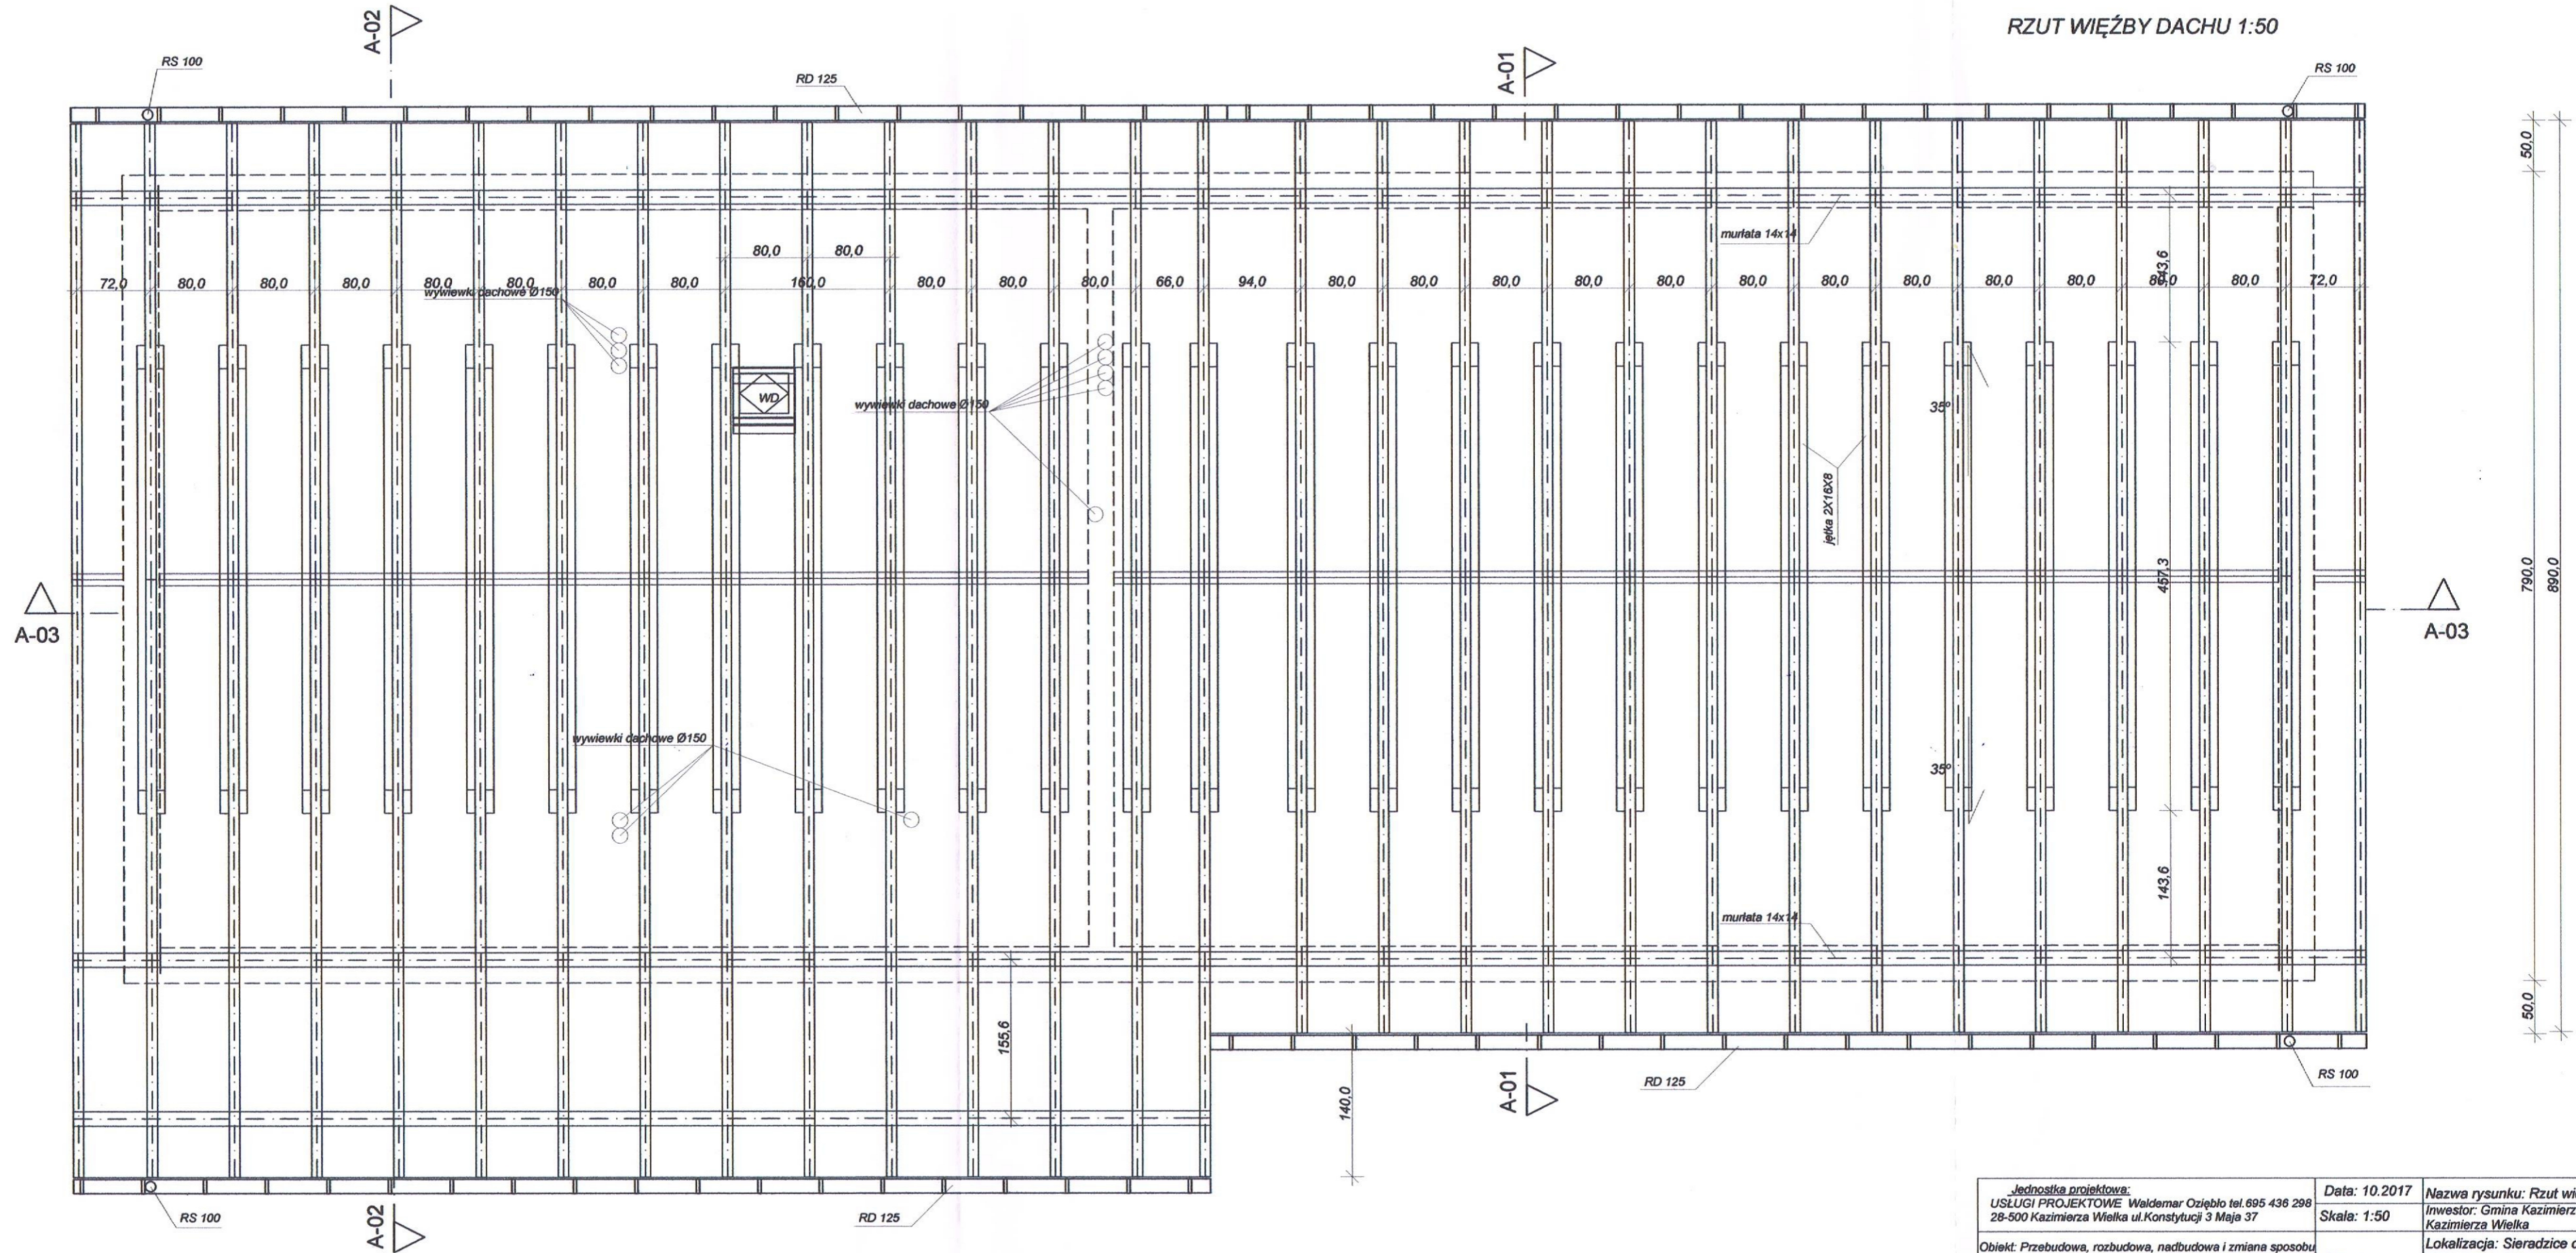

<p>Jednostka projektowa: USŁUGI PROJEKTOWE Waldemar Oziębło tel. 695 436 298 28-500 Kazimierza Wielka ul. Konstytucji 3 Maja 37</p> <p>Obiekt: Przebudowa, rozbudowa, nadbudowa i zmiana sposobu użytkowania budynku mieszkalnego na świetlicę wiejską</p>	<p>Data: 10.2017</p> <p>Skala: 1:50</p>	<p>Nazwa rysunku: Rzut więźby dachu</p> <p>Investor: Gmina Kazimierza Wielka, ul. T. Kościuszki 12, 28-500 Kazimierza Wielka</p> <p>Lokalizacja: Sieradzice dz.nr 158/2 i 158/3,</p> <p>Opracował: Waldemar Oziębło upr.nr 186/85</p> <p>Projektował: mgr inż. Grzegorz Makowski upr.nr 10/PKOKK/2012</p> <p>Sprawił: mgr inż. Witold Pióro upr.nr BPP 360/80</p>	<p>Podpis</p>
	<p>Nr rys.</p>		