


projekt zagospodarowania 1:500

- LEGENDA
- zakres opracowania
 - budynek istniejący przebudowany
 - łożnia
 - ciągi pieszo-jezdne (kostka betonowa)
 - ciągi piesze (płyta betonowa)
 - stanowiska postojowe (płyta eko)
 - parking dla rowerów
 - podesty drewniane - ciągi piesze, tarasy
 - pomosty drewniane - dojście do punktu widokowego na wyspie
 - pomosty cumownicze
 - mostek
 - boisko do siatkówki plażowej
 - plaża
 - ławki
 - podesty do siadania
 - lampy
 - wejścia do budynku
 - 1 - wejście do budynku - lokal gastronomiczny
 - 2 - wejście do budynku - magazyn lodzi
 - 3 - wejście do budynku - strefa szatni i natrysków
 - 4 - wejście do budynku - pomieszczenia techniczne

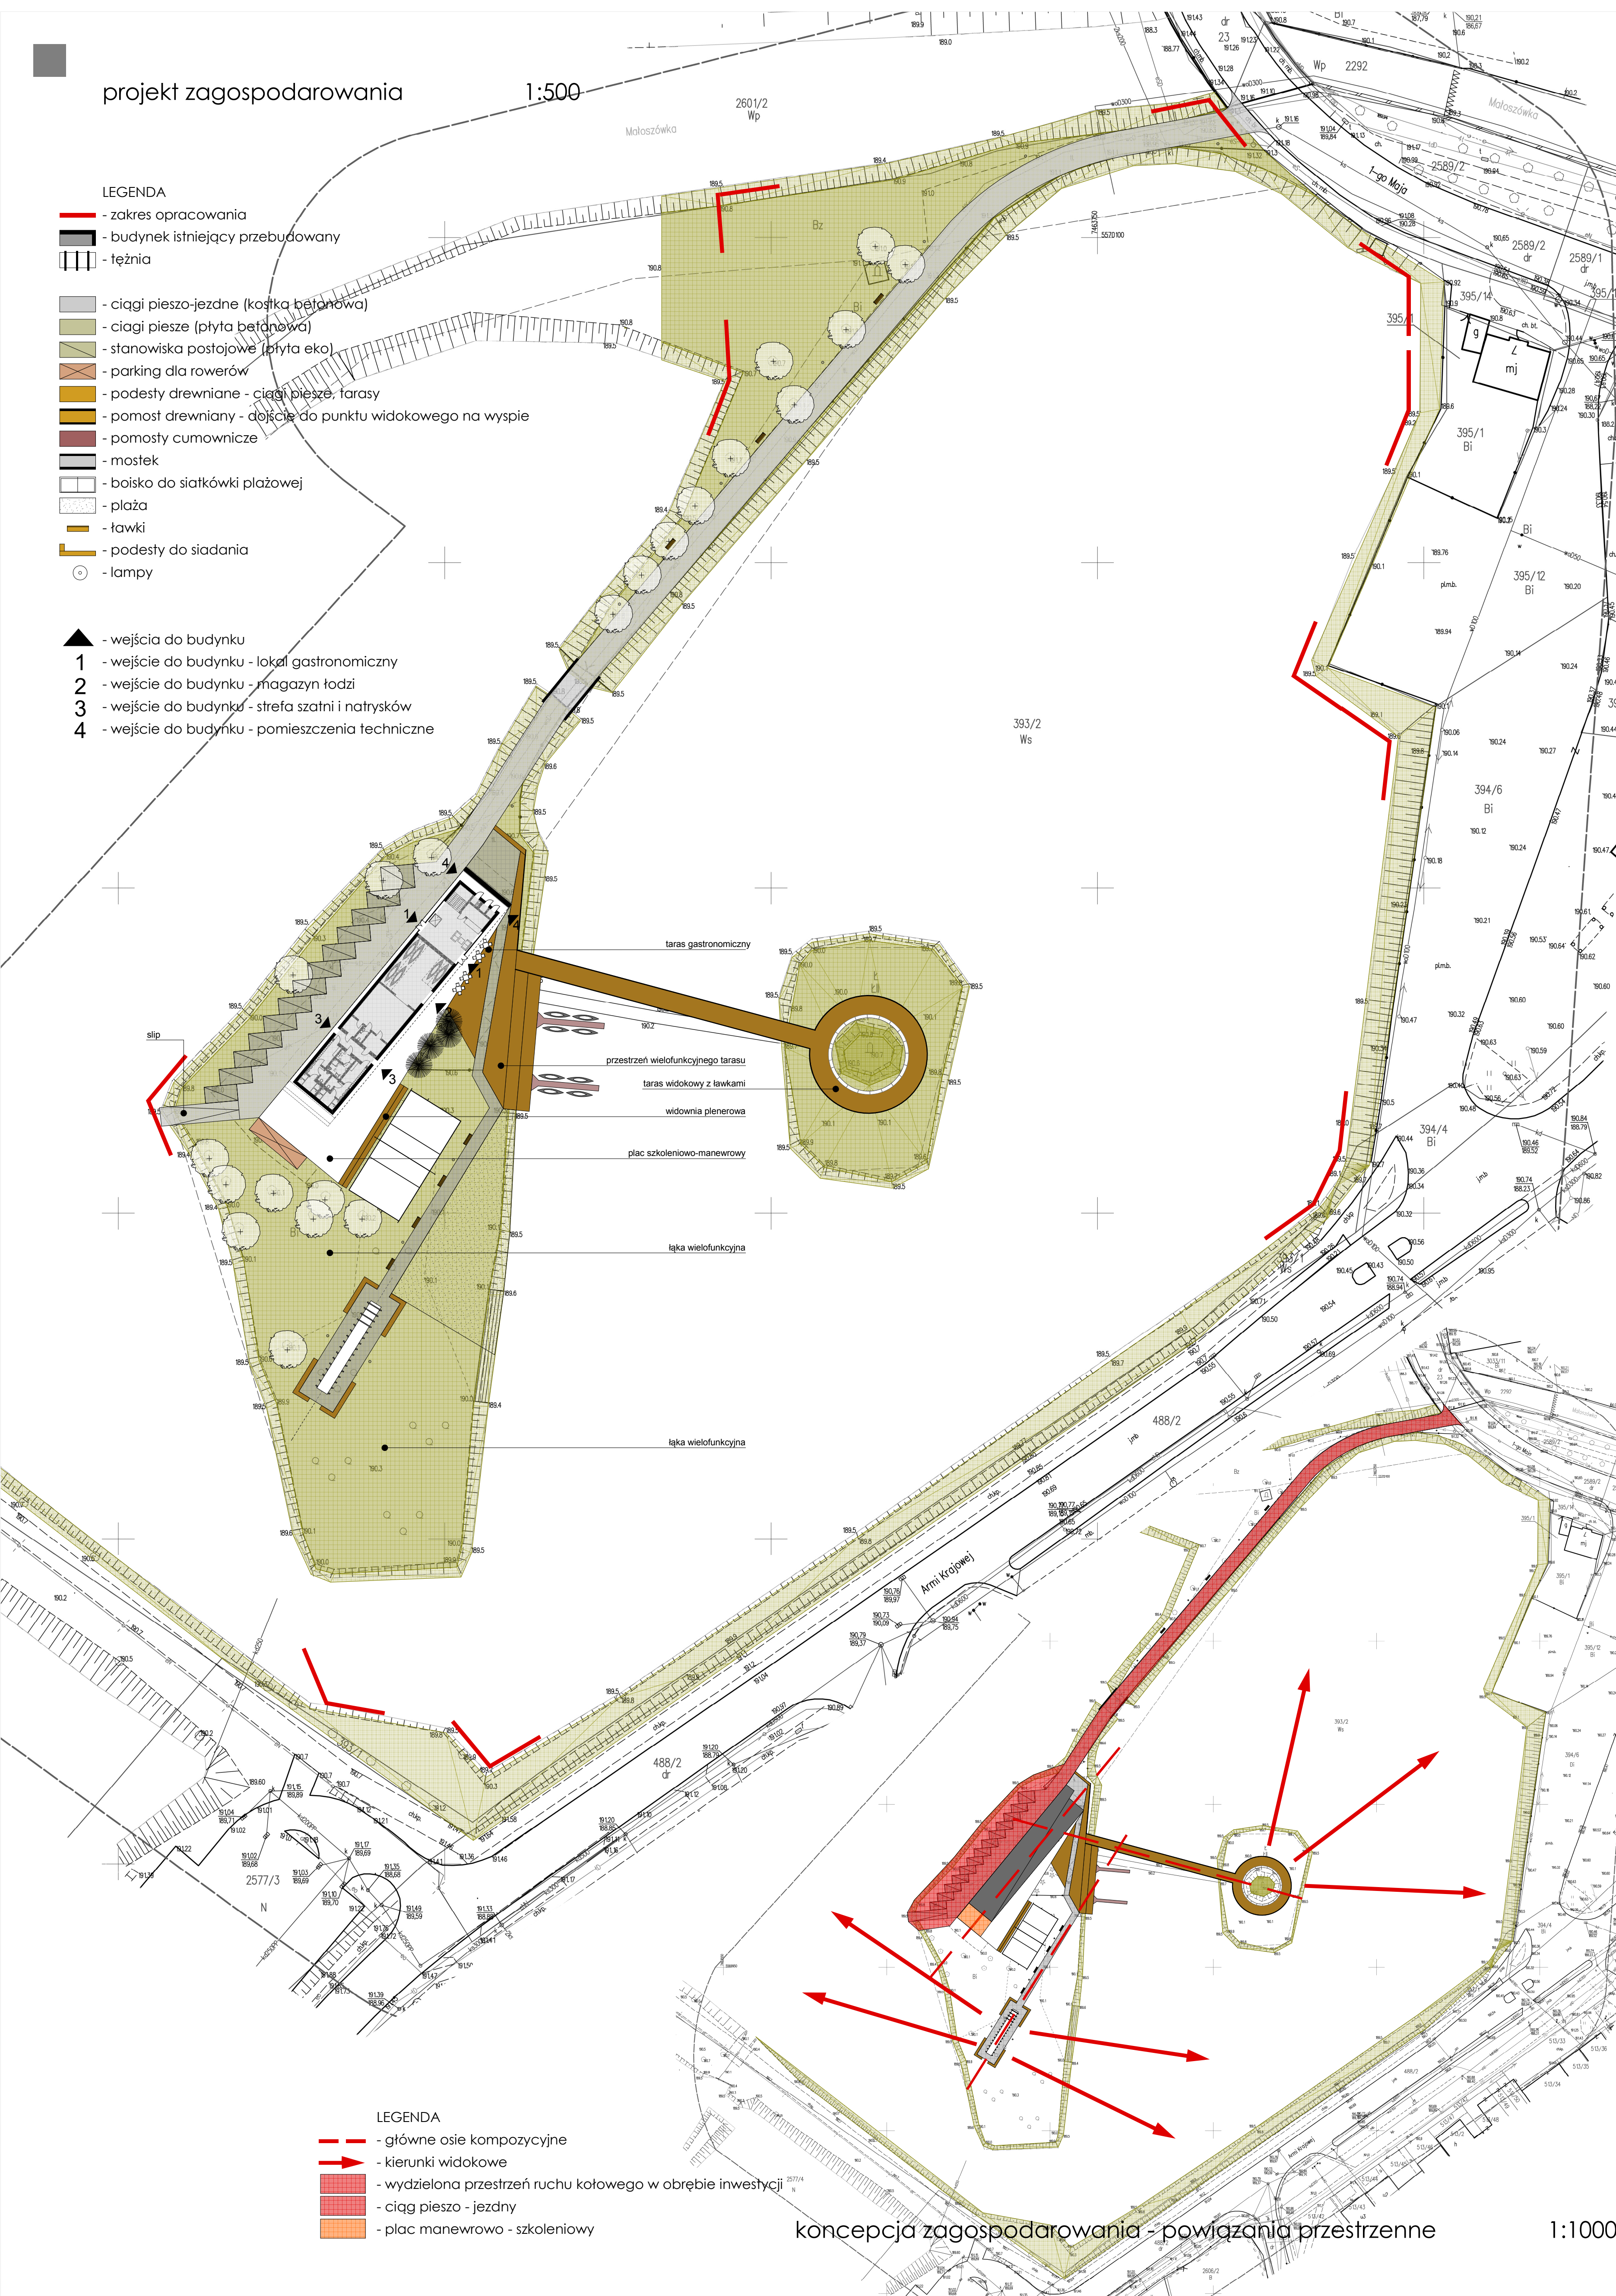

- LEGENDA
- główne osie kompozycyjne
 - kierunki widokowe
 - wydzielona przestrzeń ruchu kołowego w obrębie inwestycji
 - ciąg pieszo-jezdny
 - plac manewrowy - szkoleniowy

koncepcja zagospodarowania - powiązania przestrzenne

1:1000

budynek od strony zachodniej



elevacja wschodnia 1:100



elevacja zachodnia 1:100



pomost i budynek od strony wschodniej



zagospodarowanie terenu wokół zbiorników wodnych w Kazimierzy Wielkiej