


gm. Kazimierza Wielka

cd. rys. nr 2

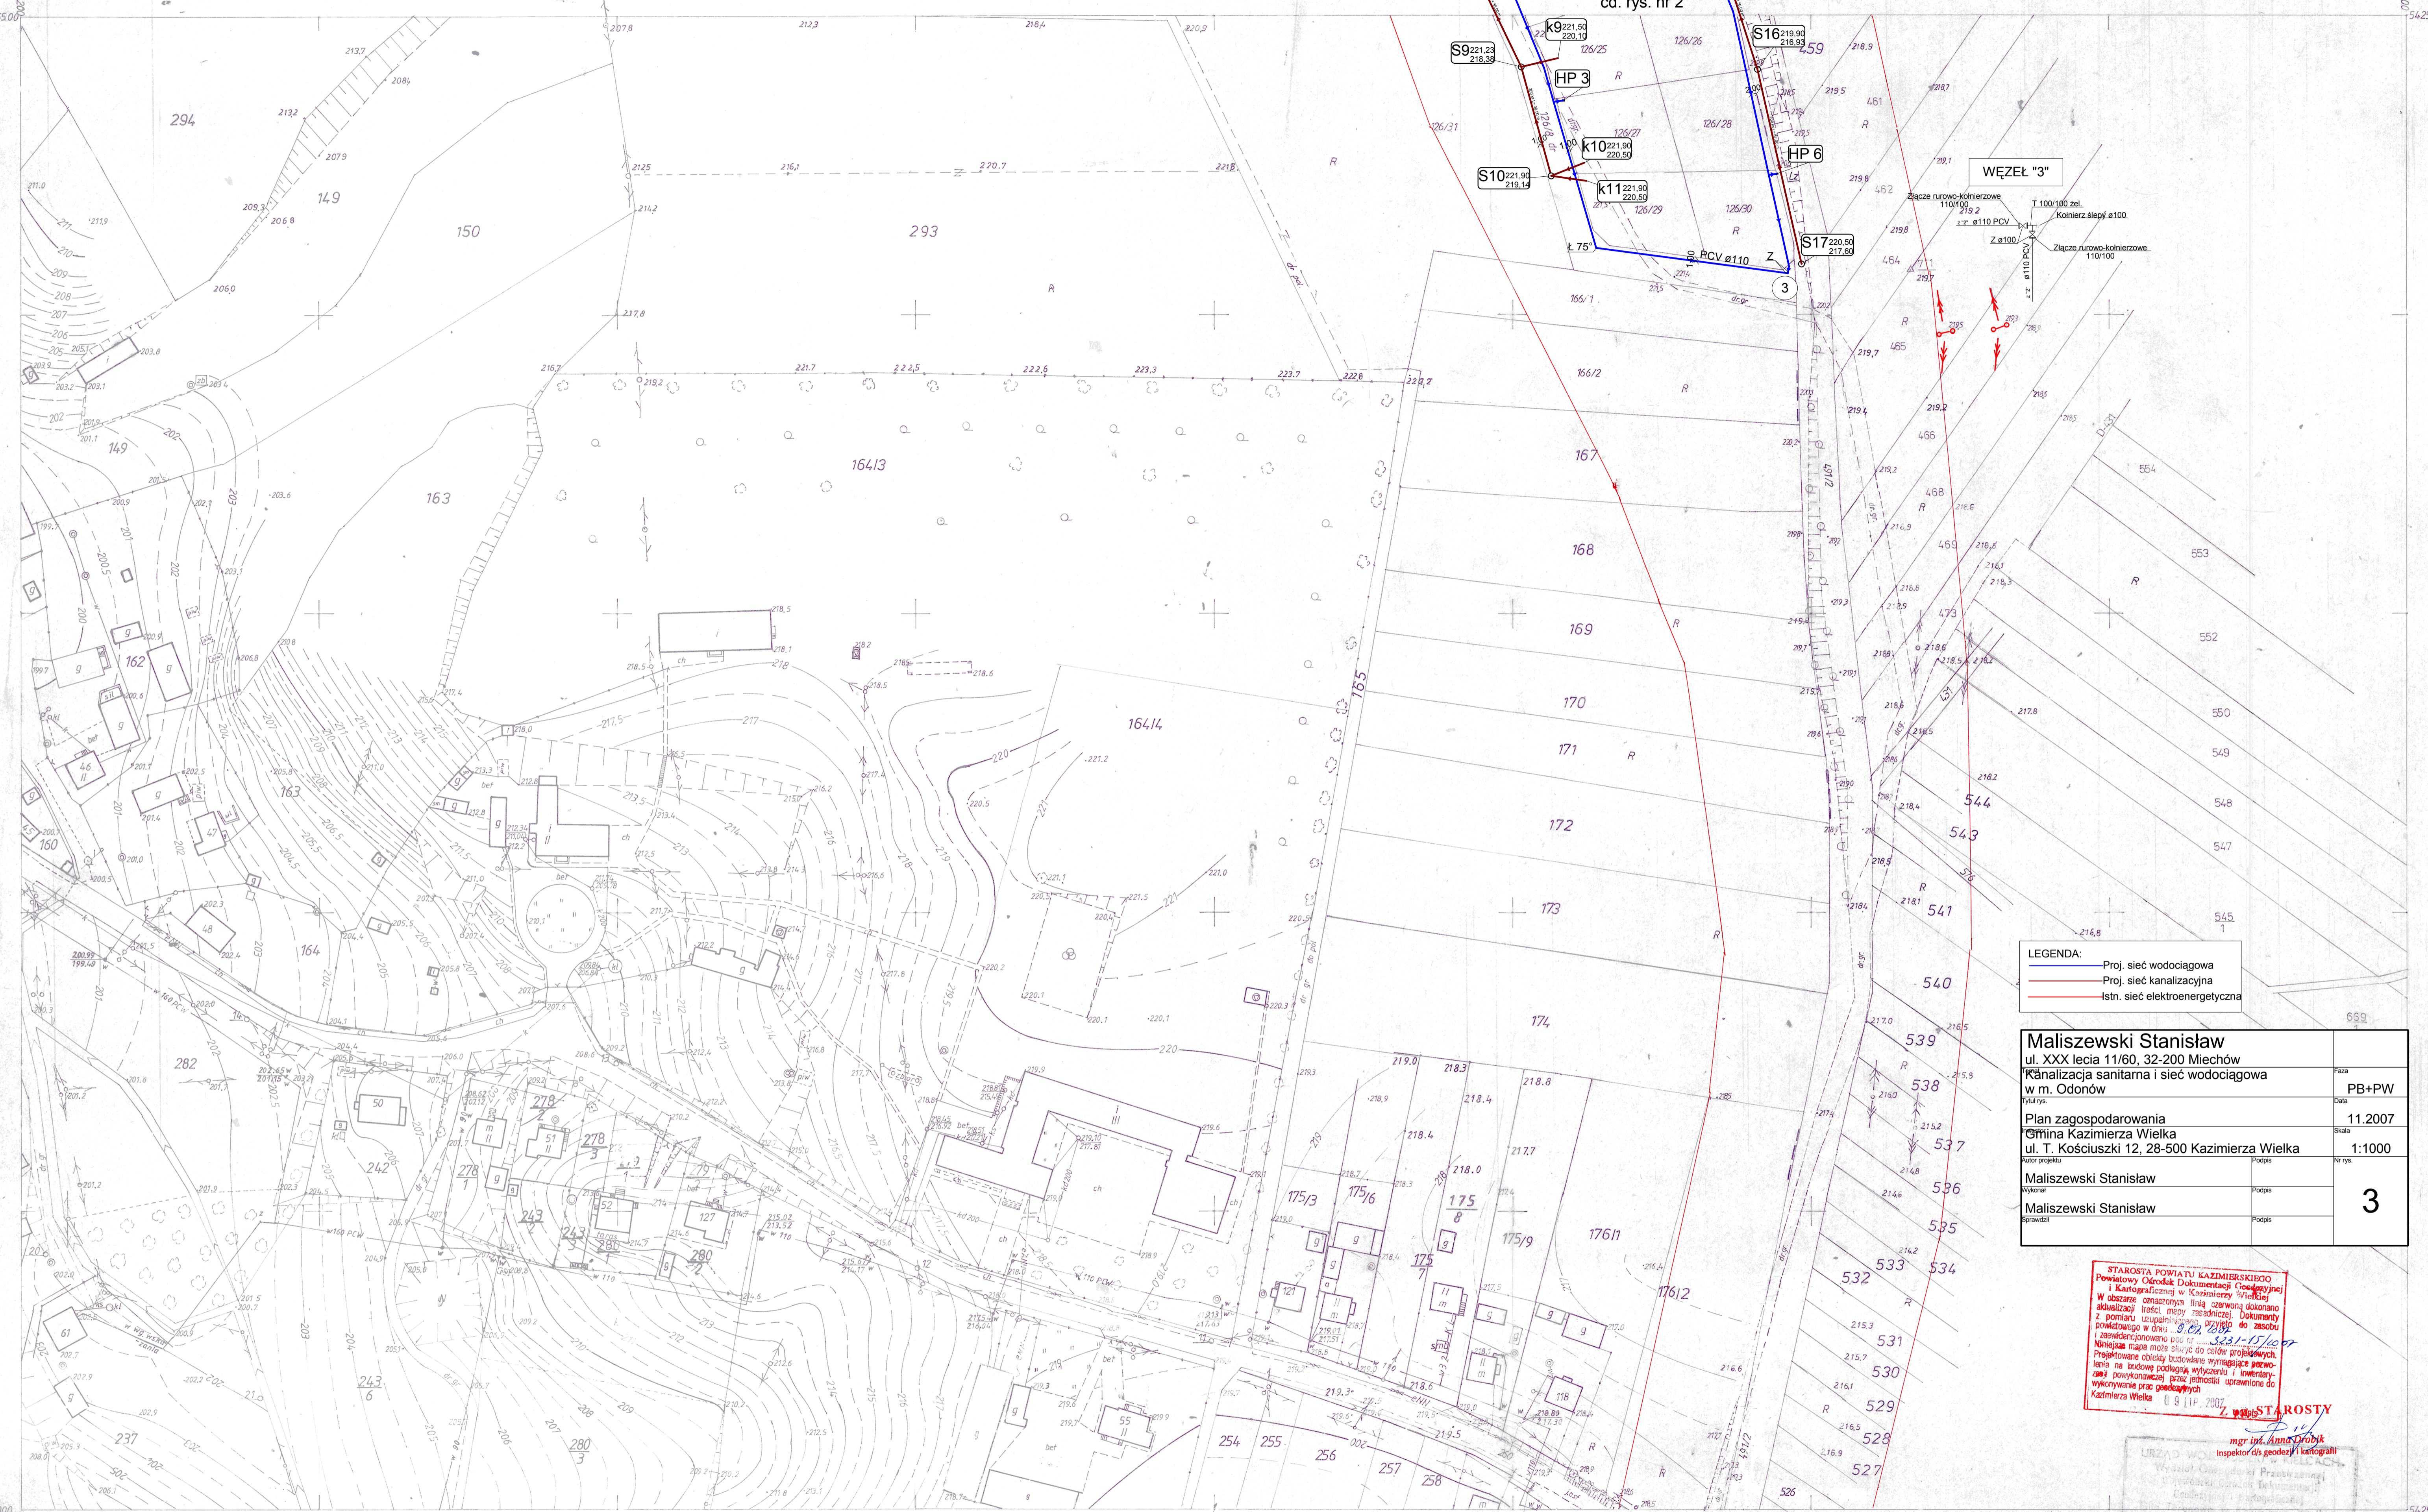

LEGENDA:

| | |
|--------------------------------------|--------------------------------|
| — | Proj. sieć wodociągowa |
| — | Proj. sieć kanalizacyjna |
| — | Istn. sieć elektroenergetyczna |

| | | |
|--|--------|---------|
| Maliszewski Stanisław | | |
| ul. XXX lecia 11/60, 32-200 Miechów | | |
| Kanalizacja sanitarna i sieć wodociągowa w m. Odonów | | PB+PW |
| Plan zagospodarowania | | 11.2007 |
| Gmina Kazimierza Wielka | | Skala |
| ul. T. Kościuszki 12, 28-500 Kazimierza Wielka | | 1:1000 |
| Maliszewski Stanisław | Podpis | 3 |
| Maliszewski Stanisław | Podpis | |
| Maliszewski Stanisław | Podpis | |

STAROSTA POWIATU KAZIMIEBSKIEGO
Powiatowy Ośrodek Dokumentacji Geodezyjnej i Kartograficznej w Kazimierzy Wielkiej
W obszarze oznaczonym linią czerwoną dokonano aktualizacji treści mapy sytuacyjno-wysokościowej z pomiaru uzupełniającego, przyjęty dokumenty powiatowego w dniu 09.09.2007 r. 532-1-15/07
Niniejsza mapa może służyć do celów projektowych. Projektowane obiekty budowlane wyrażające permanentnie na podstawie podlega wytyczeniu i inwentaryzacji powojennej oraz ich instalacji i uprawnione do wykonania prac geodezyjnych.
Kazimierza Wielka 09.11.2007 Z. Wójcik STAROSTA

mgr inż. Anna Drobik
Inspektor ds. geodezji i kartografii

LINIA WODOCIĄGOWA
Wzrost Ciężkości Przewodzącej
Przewodność Ciężkości Dokumentacji
Ciężkość Ciężkości Dokumentacji

Przebieg linii wodociągowej w terenie
i kartograficzny z dnia 24.09.2007 r.
32.31-35.23


Przebieg linii wodociągowej w terenie
i kartograficzny z dnia 24.09.2007 r.
32.31-35.23

163. 241. 233
1:1000

Mapa sytuacyjno-wysokościowa

złożona w 1993 roku przez
mgr inż. Tadeusza Peńskiego

Pozwolenie nr: 7987
Nr księgi robot: 9/93

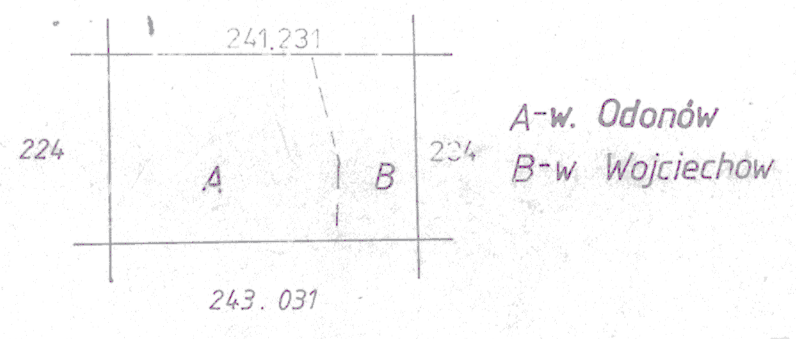

Inwentaryzacja linii energetycznej, na działce nr. 17, wykonana w 1996 r. geodeta upr. Wiesław Bucki
Nr. ks. robot: 3/196
Nr. upr. 6028

GEODETA UPRAWNIONY
WISŁAW BUCKI
ul. Szekela 5/11
28-500 Kazimierza Wielka
tel. (0-45) 21-400 tel. fax 6028

Actualizacja wykonana
PRZEDSIĘBIORSTWO WIELOBRANZOWE
Tadeusz Peński
28-500 Kazimierza Wielka
Donosy 134
tel. 01135-22-22, 35-22-047
Biuro ul. Przemysłowa 9

mgr inż. Tadeusz Peński