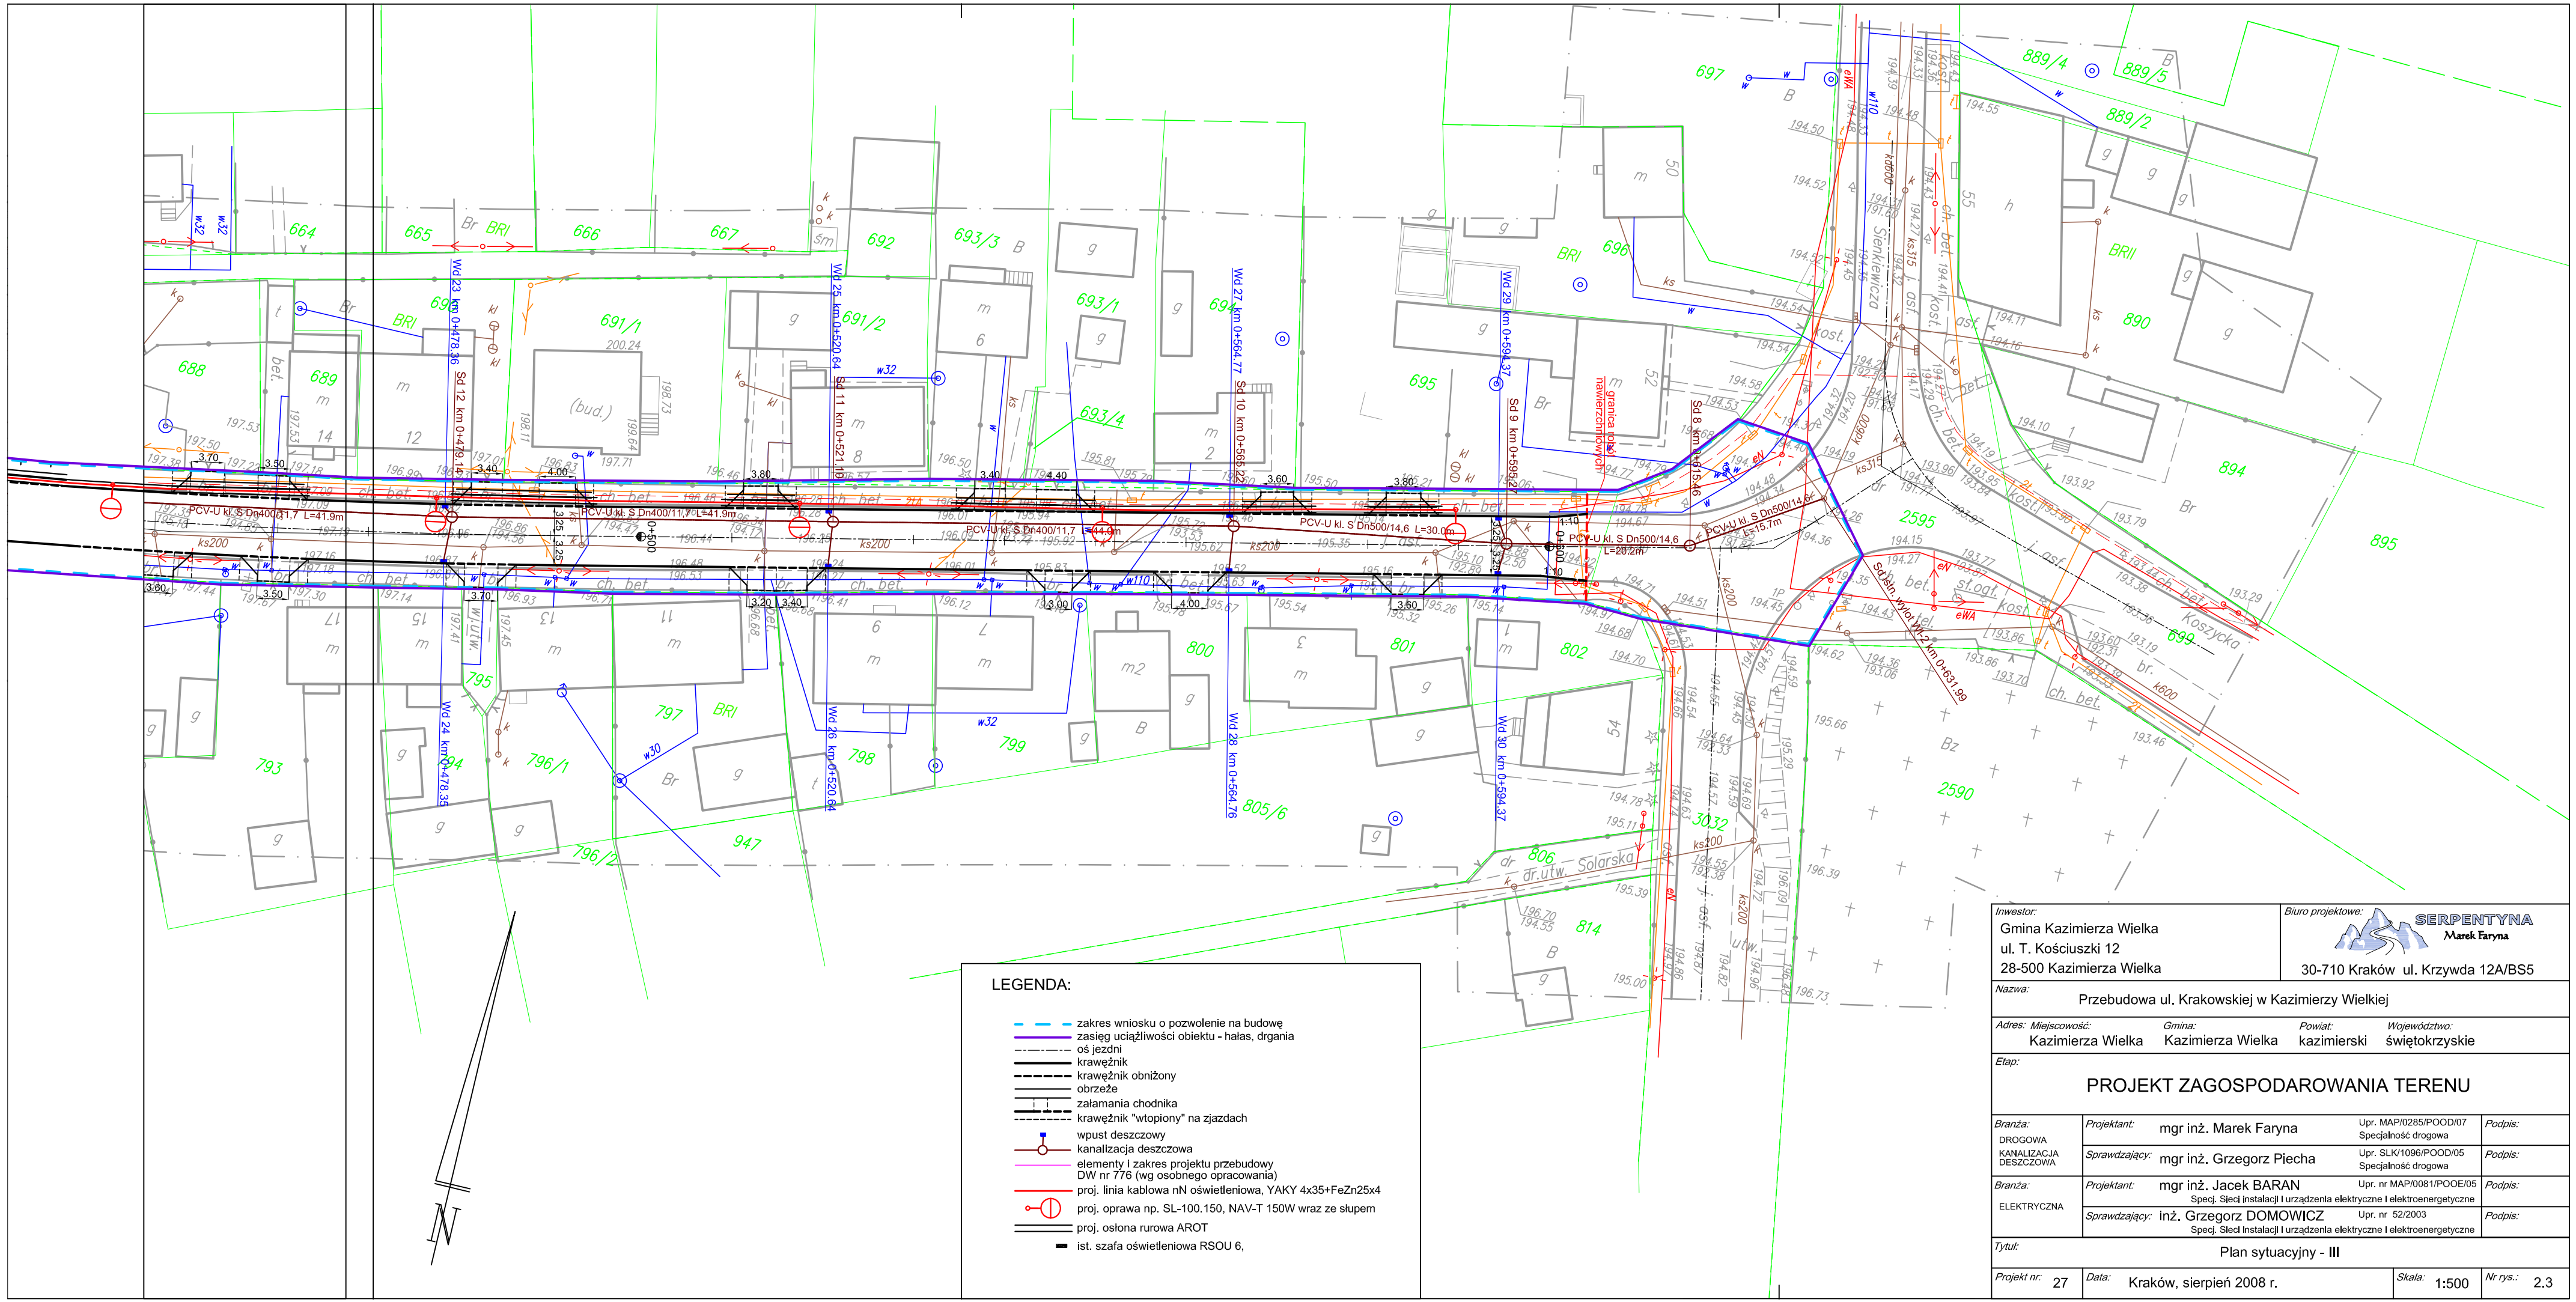
LEGENDA:
zakres wniosku o pozwolenie na budowę
zasięg uciążliwości obiektu - hałas, drgania
oś jezdni
krawężnik
krawężnik obniżony
obrzeże
załamania chodnika
krawężnik "wtopiony" na zjazdach
wpust deszczowy
kanalizacja deszczowa
elementy i zakres projektu przebudowy DW nr 776 (wg osobnego opracowania)
proj. linia kablowa nN oświetleniowa, YAKY 4x35+FeZn25x4
proj. oprawa np. SL-100.150, NAV-T 150W wraz ze słupem
proj. osłona rurowa AROT
ist. szafa oświetleniowa RSOU 6,
N
PCV-U kl. S Dn400/11,7 L=41,9m
PCV-U kl. S Dn400/11,7 L=44,0m
PCV-U kl. S Dn500/14,6 L=30,0m
PCV-U kl. S Dn500/14,6 L=58,2m
PCV-U kl. S Dn500/14,6
Wd 23 km 0+478,36
Wd 24 km 0+478,39
Wd 25 km 0+520,64
Wd 26 km 0+520,64
Wd 27 km 0+564,77
Wd 28 km 0+564,76
Wd 29 km 0+599,37
Wd 30 km 0+584,37
Wd 31 km 0+631,99
Sd 8 km 0+615,46
Sd 9 km 0+599,37
Sd 10 km 0+565,22
Sd 11 km 0+521,09
Sd 12 km 0+479,16
granica obrębów ewidencyjnych
Solarska
Sienkiewicza
Kościuszki
Koszycka
Inwestor:
Gmina Kazimierza Wielka
ul. T. Kościuszki 12
28-500 Kazimierza Wielka
Biuro projektowe:
SERPENTYNA
Marek Faryna
30-710 Kraków ul. Krzywda 12A/BS5
Nazwa:
Przebudowa ul. Krakowskiej w Kazimierzy Wielkiej
Adres: Miejscowość: Kazimierza Wielka
Gmina: Kazimierza Wielka
Powiat: kazimierski
Województwo: świętokrzyskie
Etap:
PROJEKT ZAGOSPODAROWANIA TERENU
Branża: DROGOWA KANALIZACJA DESZCZOWA
Projektant: mgr inż. Marek Faryna
Upr. MAP/0285/POOD/07 Specjalność drogowa
Podpis:
Sprawdzający: mgr inż. Grzegorz Piecha
Upr. SLK/1096/POOD/05 Specjalność drogowa
Podpis:
Branża: ELEKTRYCZNA
Projektant: mgr inż. Jacek BARAN
Upr. nr MAP/0081/POOE/05 Specj. Sieci instalacji i urządzenia elektryczne i elektroenergetyczne
Podpis:
Sprawdzający: inż. Grzegorz DOMOWICZ
Upr. nr 52/2003 Specj. Sieci instalacji i urządzenia elektryczne i elektroenergetyczne
Podpis:
Tytuł:
Plan sytuacyjny - III
Projekt nr: 27
Data: Kraków, sierpień 2008 r.
Skala: 1:500
Nr rys.: 2.3