


Pracownia projektowa mgr inż. Edward Kawa		Tytuł: Kanał sanitarny i pompownie ścieków		Nr rys. 10	
Liczba rys. 30		Tytuł: Profil podłużny kanału, D' cz. 2		Liczba rys. 30	
Projektant: mgr inż. E. Kawa		Nr spec. uprawnień: Bodzis		Pracownik: mgr inż. G. Wojsa	
Data: II 2001		Skala: 1:100/1000		Kresla: E. Śmieszka	

# KANAL SANITARNY "D" Ø200mm cz. 2

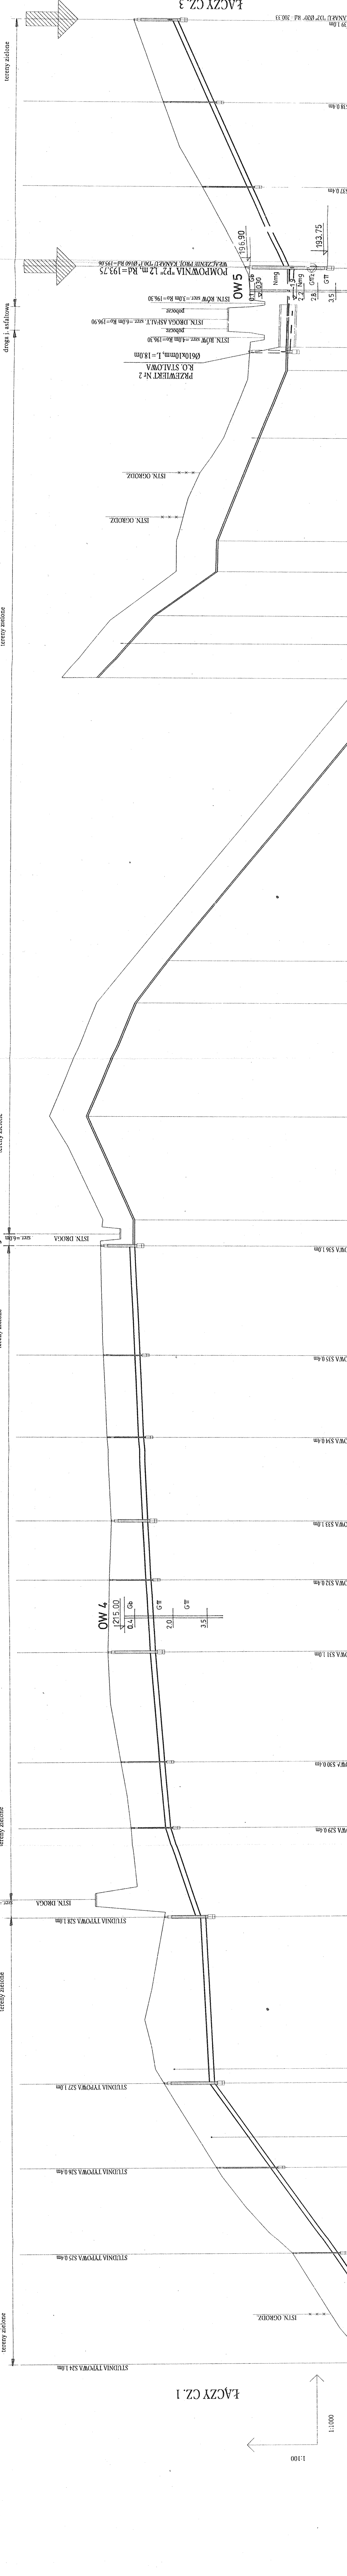

FAŁCY CZ. 1

200.00 m.n.m.p.m.

1:100

1:1000

FAŁCY CZ. 2

200.00 m.n.m.p.m.

Typ	K	C	D	E	F	G	H	I	J	P1	P2	S37	S38	S39
WZGLĘBNIENIE DNIA KANAŁU	1.82	1.78	1.69	1.56	1.49	1.36	1.28	1.17	1.07	1.89	1.82	1.82	2.18	1.82
ŚREDNICA, MATERIAŁ	Ø200	Ø200	Ø200	Ø100	Ø200	Ø200	Ø200	Ø100	Ø200	Ø200	Ø200	Ø200	Ø200	Ø200
ODLEGŁOŚCI	0	10	20	30	40	50	60	70	80	90	100	110	120	130

POZOSTAŁA PORÓWNAWCZY

STANOWISKO POWIATOWE  
w Kazimierzy Wielkiej  
WYDZIAŁ ARCHITECTURA I INŻYNIERIA TECHNICZNA  
28-500 Kazimierza Wielka  
ul. T. Kościuszki 12