KANAŁ SANITARNY "D1" Ø200mm

KANAŁ SANITARNY "D2" Ø200/160mm

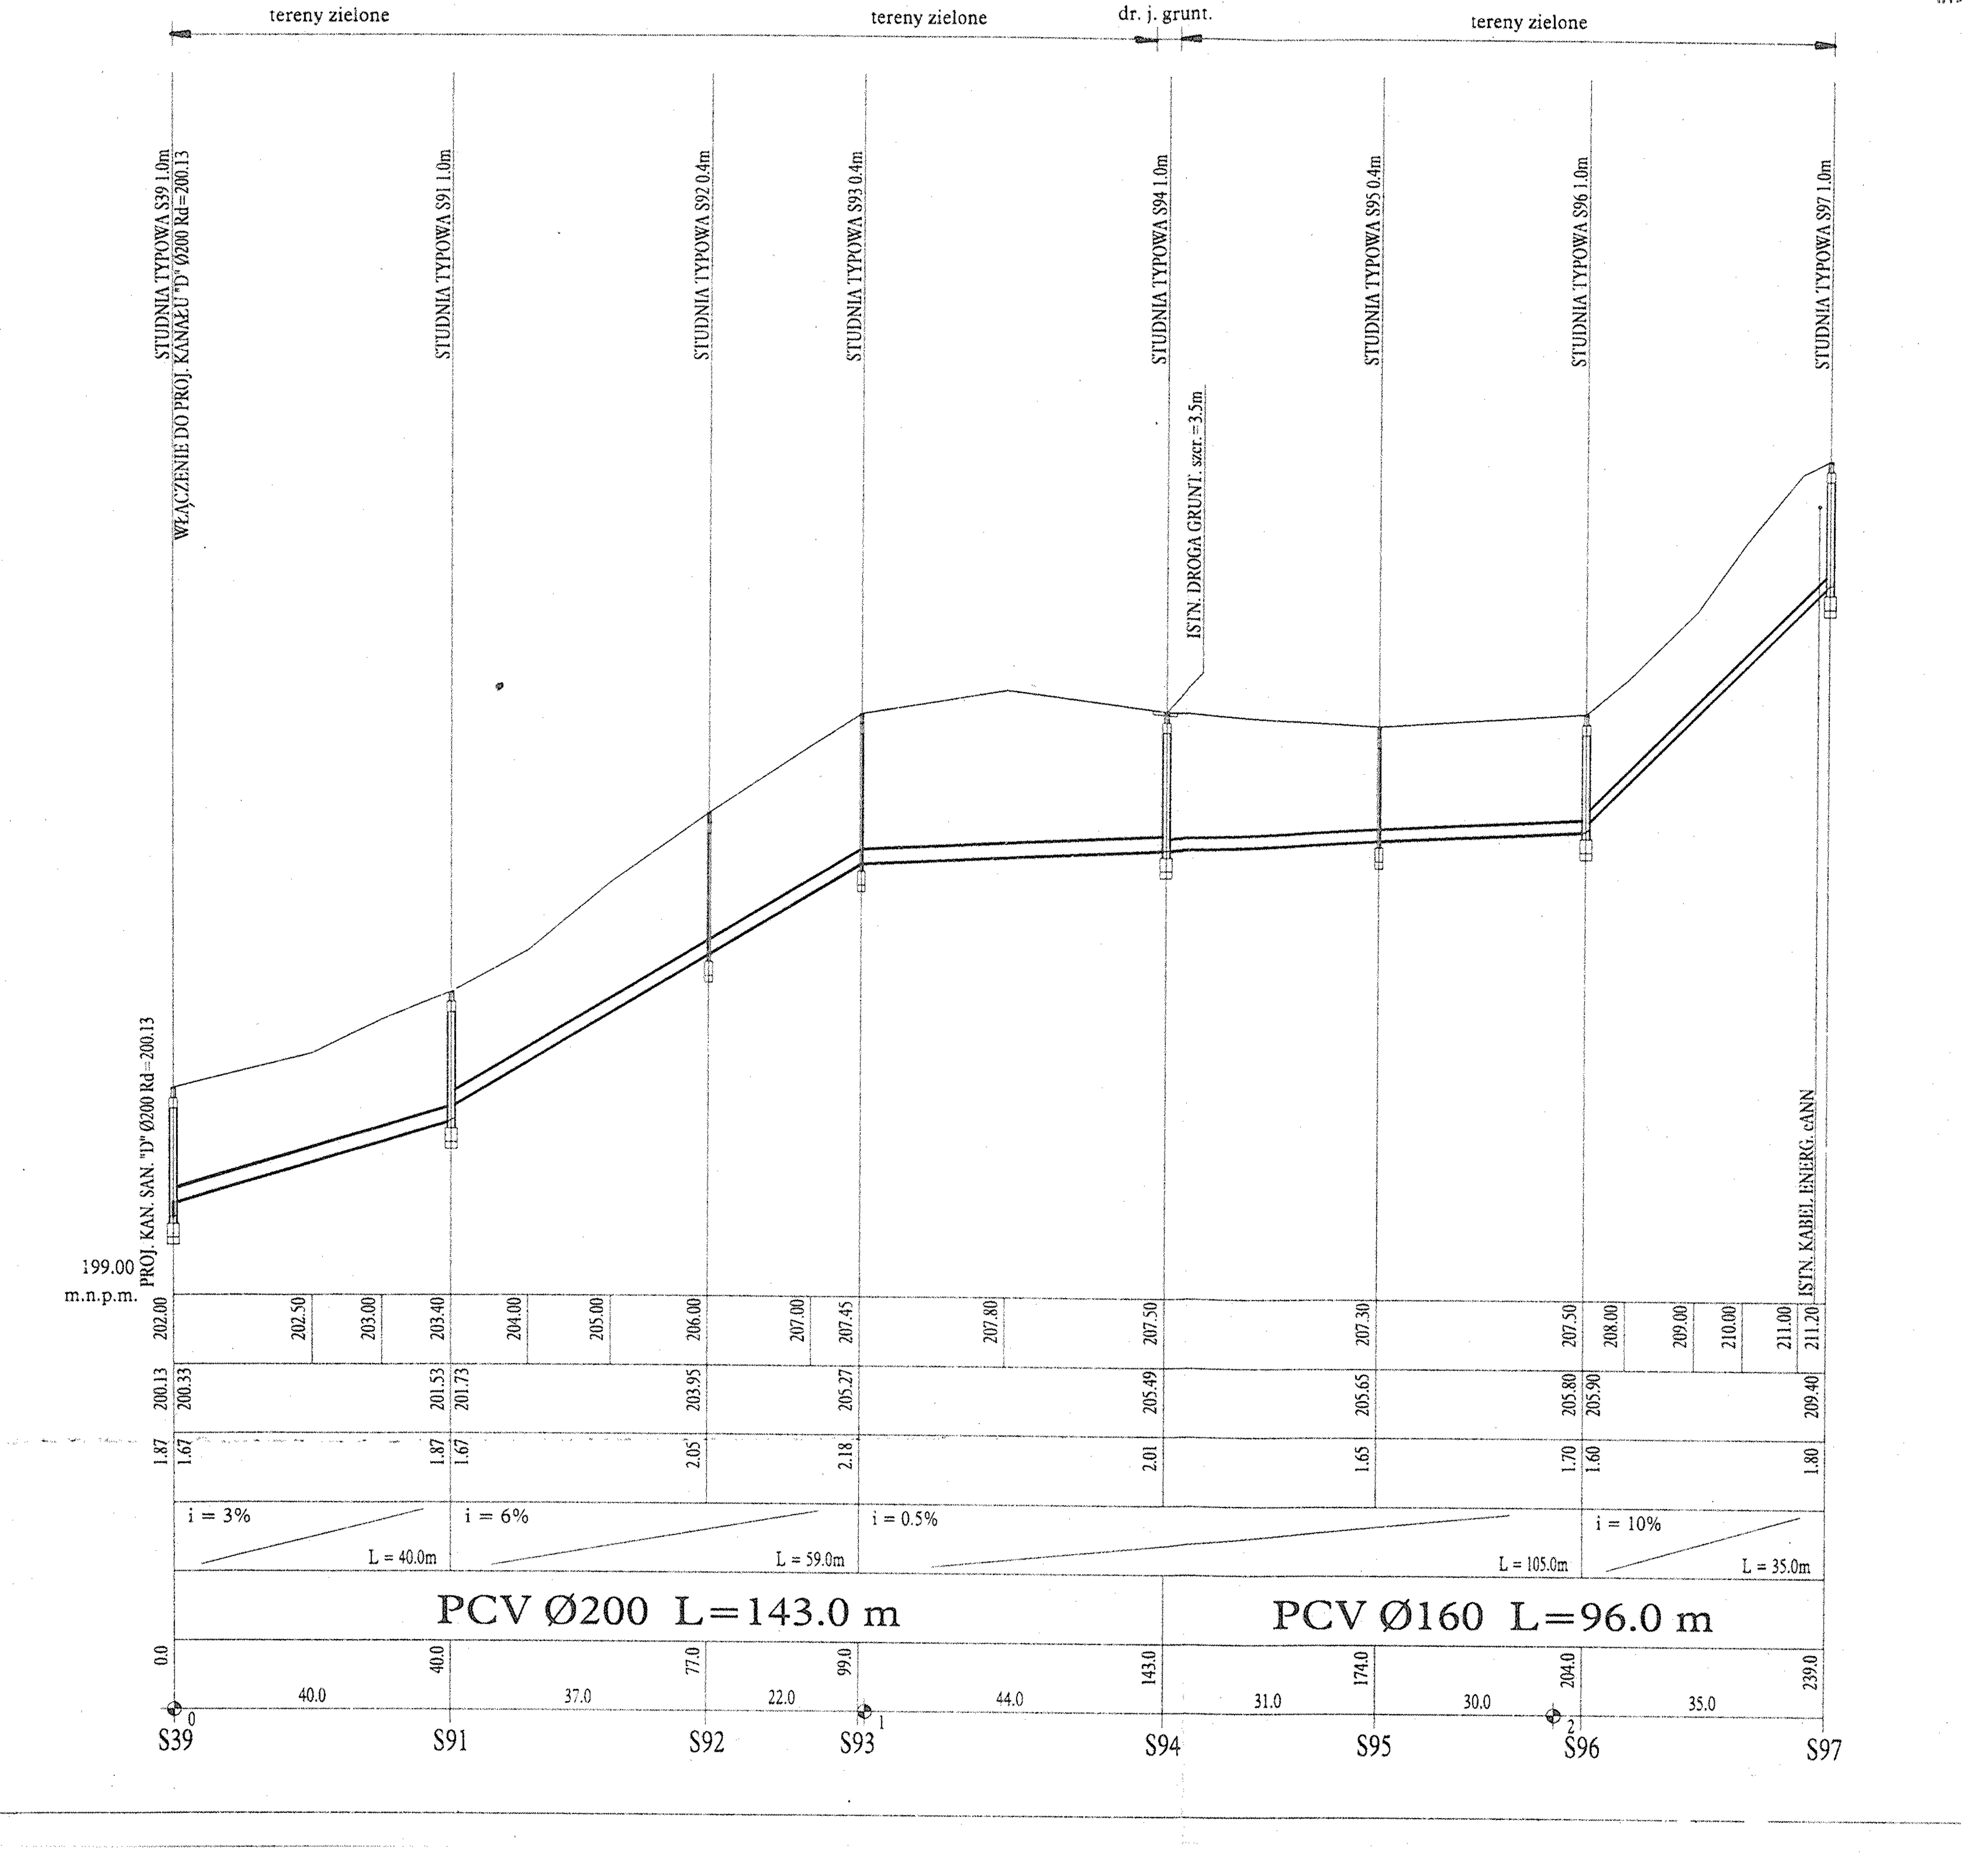

STAROSTWO POWIATOWE
w Kazimierzy Wielkiej
WYDZIAŁ BUDOWNICTWA I INFRASTRUKTURY TECHNICZNEJ
28-500 Kazimierza Wielka
ul. T Kościuszki 12

Pracownia projektowa mgr inż. Edward Kawa

Temat: Kanalizacja sanitarna dla wsi Donosy			
Obiekt: KANAŁ SANITARNE I POMPOWNIE ŚCIEKÓW			Nr rys. 12
Treść: Profil podłużny kanału „D1” i „D2”			Liczba rys. 30
Branża TS	Imię i nazwisko	Nr spec. uprawnień	Podpis
Projektował:	mgr inż. E. Kawa	184/98	Stadium: PB+PW
Opracował:	mgr inż. G. Wojas		Skala: 1: 100/1000
Sprawdził:	inż. J. Glixelli	153/85	
Kreślił:	E. Salwińska		Data: II 2001