


# KANAL SANITARNY "D4" Ø200/160mm

# KANAL SANITARNY "D3" Ø160mm

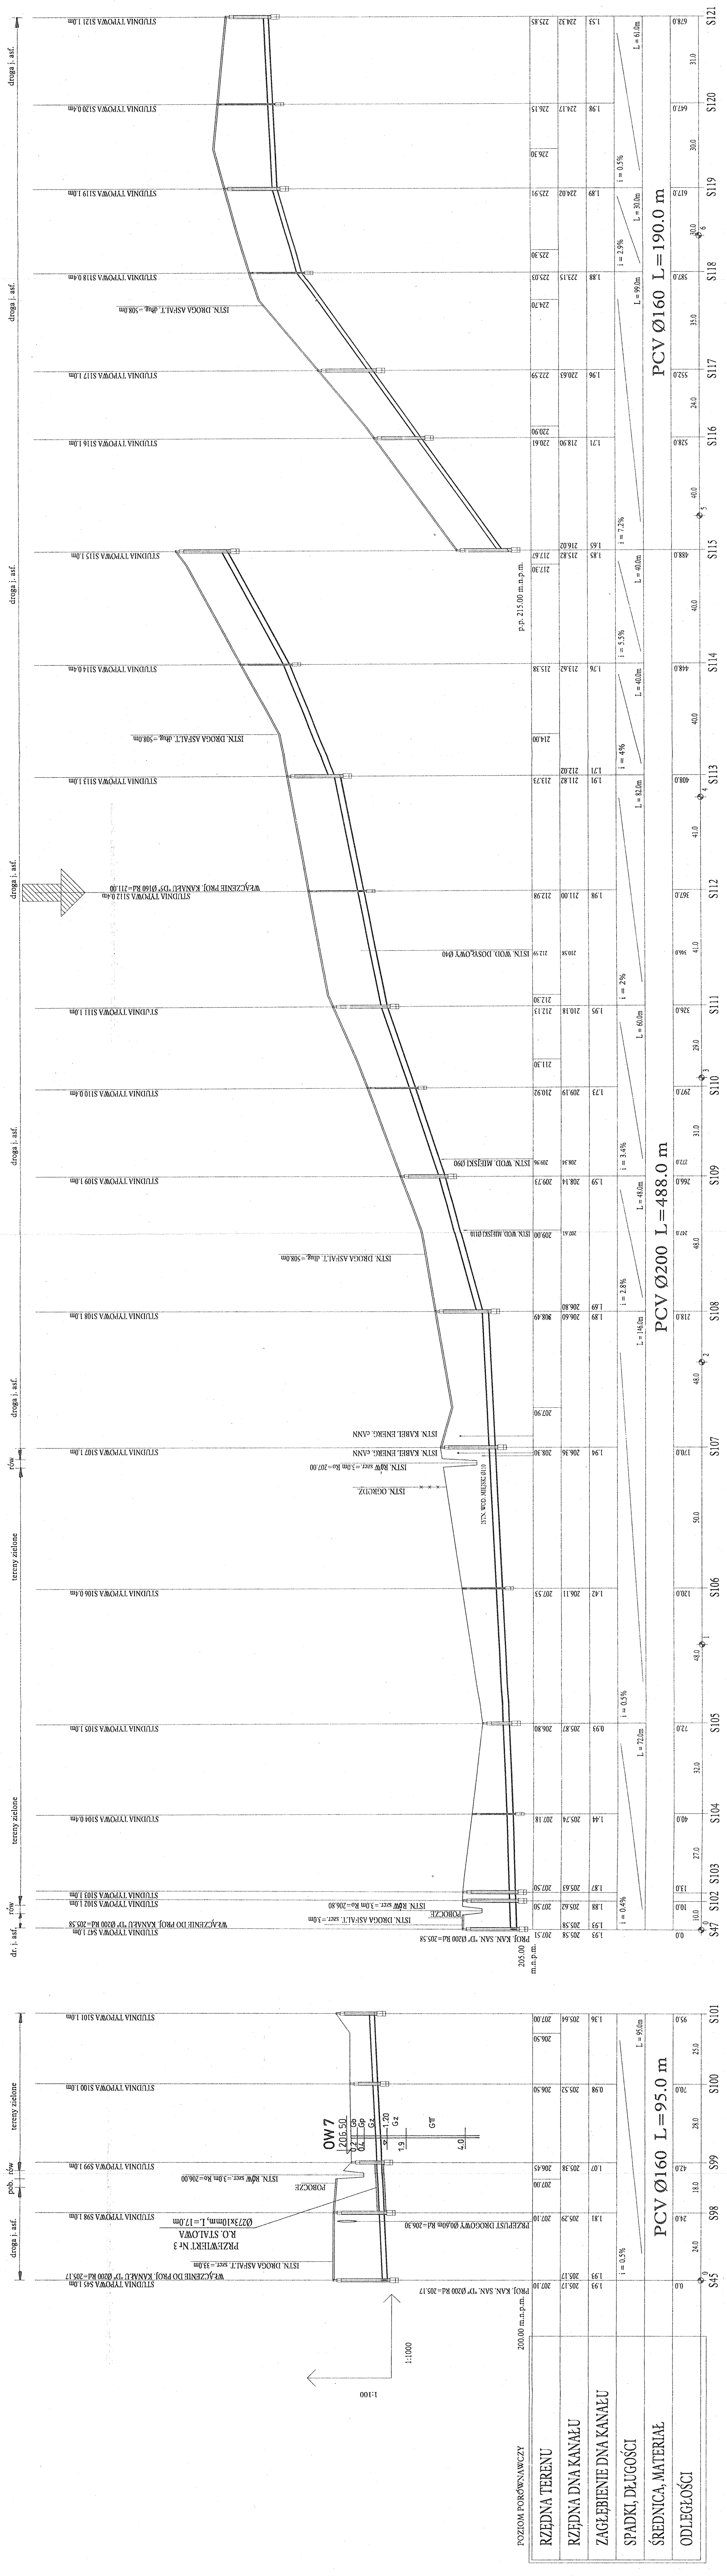

POZIOM PORÓWNAWCZY	PCV Ø160 L=190.0 m		PCV Ø200 L=488.0 m		PCV Ø160 L=95.0 m	

STAROSTWO POWIATOWE  
w Kazimierzy Wielkiej  
WYDZIAŁ ARCHITECTURY I INŻYNIERSTWA TECHNICZNEGO  
20-600 Kazimierz Wielki  
ul. T. Kościuszki 12

Pracownia projektowa mgr inż. Edward Kawa	Temat: Kanalizacja sanitarna dla wsi Donosy
Objekt: KANAL SANITARNY I POMIAROWE ŚCIEKÓW	
Branka TS	Imię i nazwisko
Projektant	mgr inż. Edward Kawa
Opisownik	mgr inż. G. Woźniak
Data: II 2004	

Nr rys. 13	Liczba rys. 30
Stadium: P.B.-P.W.	Nr spec. uprawnień
