


# KANAŁ SANITARNY "D5" Ø160mm

# KANAŁ SANIT. "D5.1" Ø160mm


# KANAŁ SANIT. "D0.1" Ø160mm

# KANAŁ SANIT. "D0.2" Ø160mm

STAROSTWO POWIATOWE  
w Kazimierzu Wielkim  
WYDZIAŁ OŚWIATLAWY I INFRASTRUKTURY TECHNICZNEJ  
28-500 Kazimierz Wielki  
ul. T. Kościuszki 12

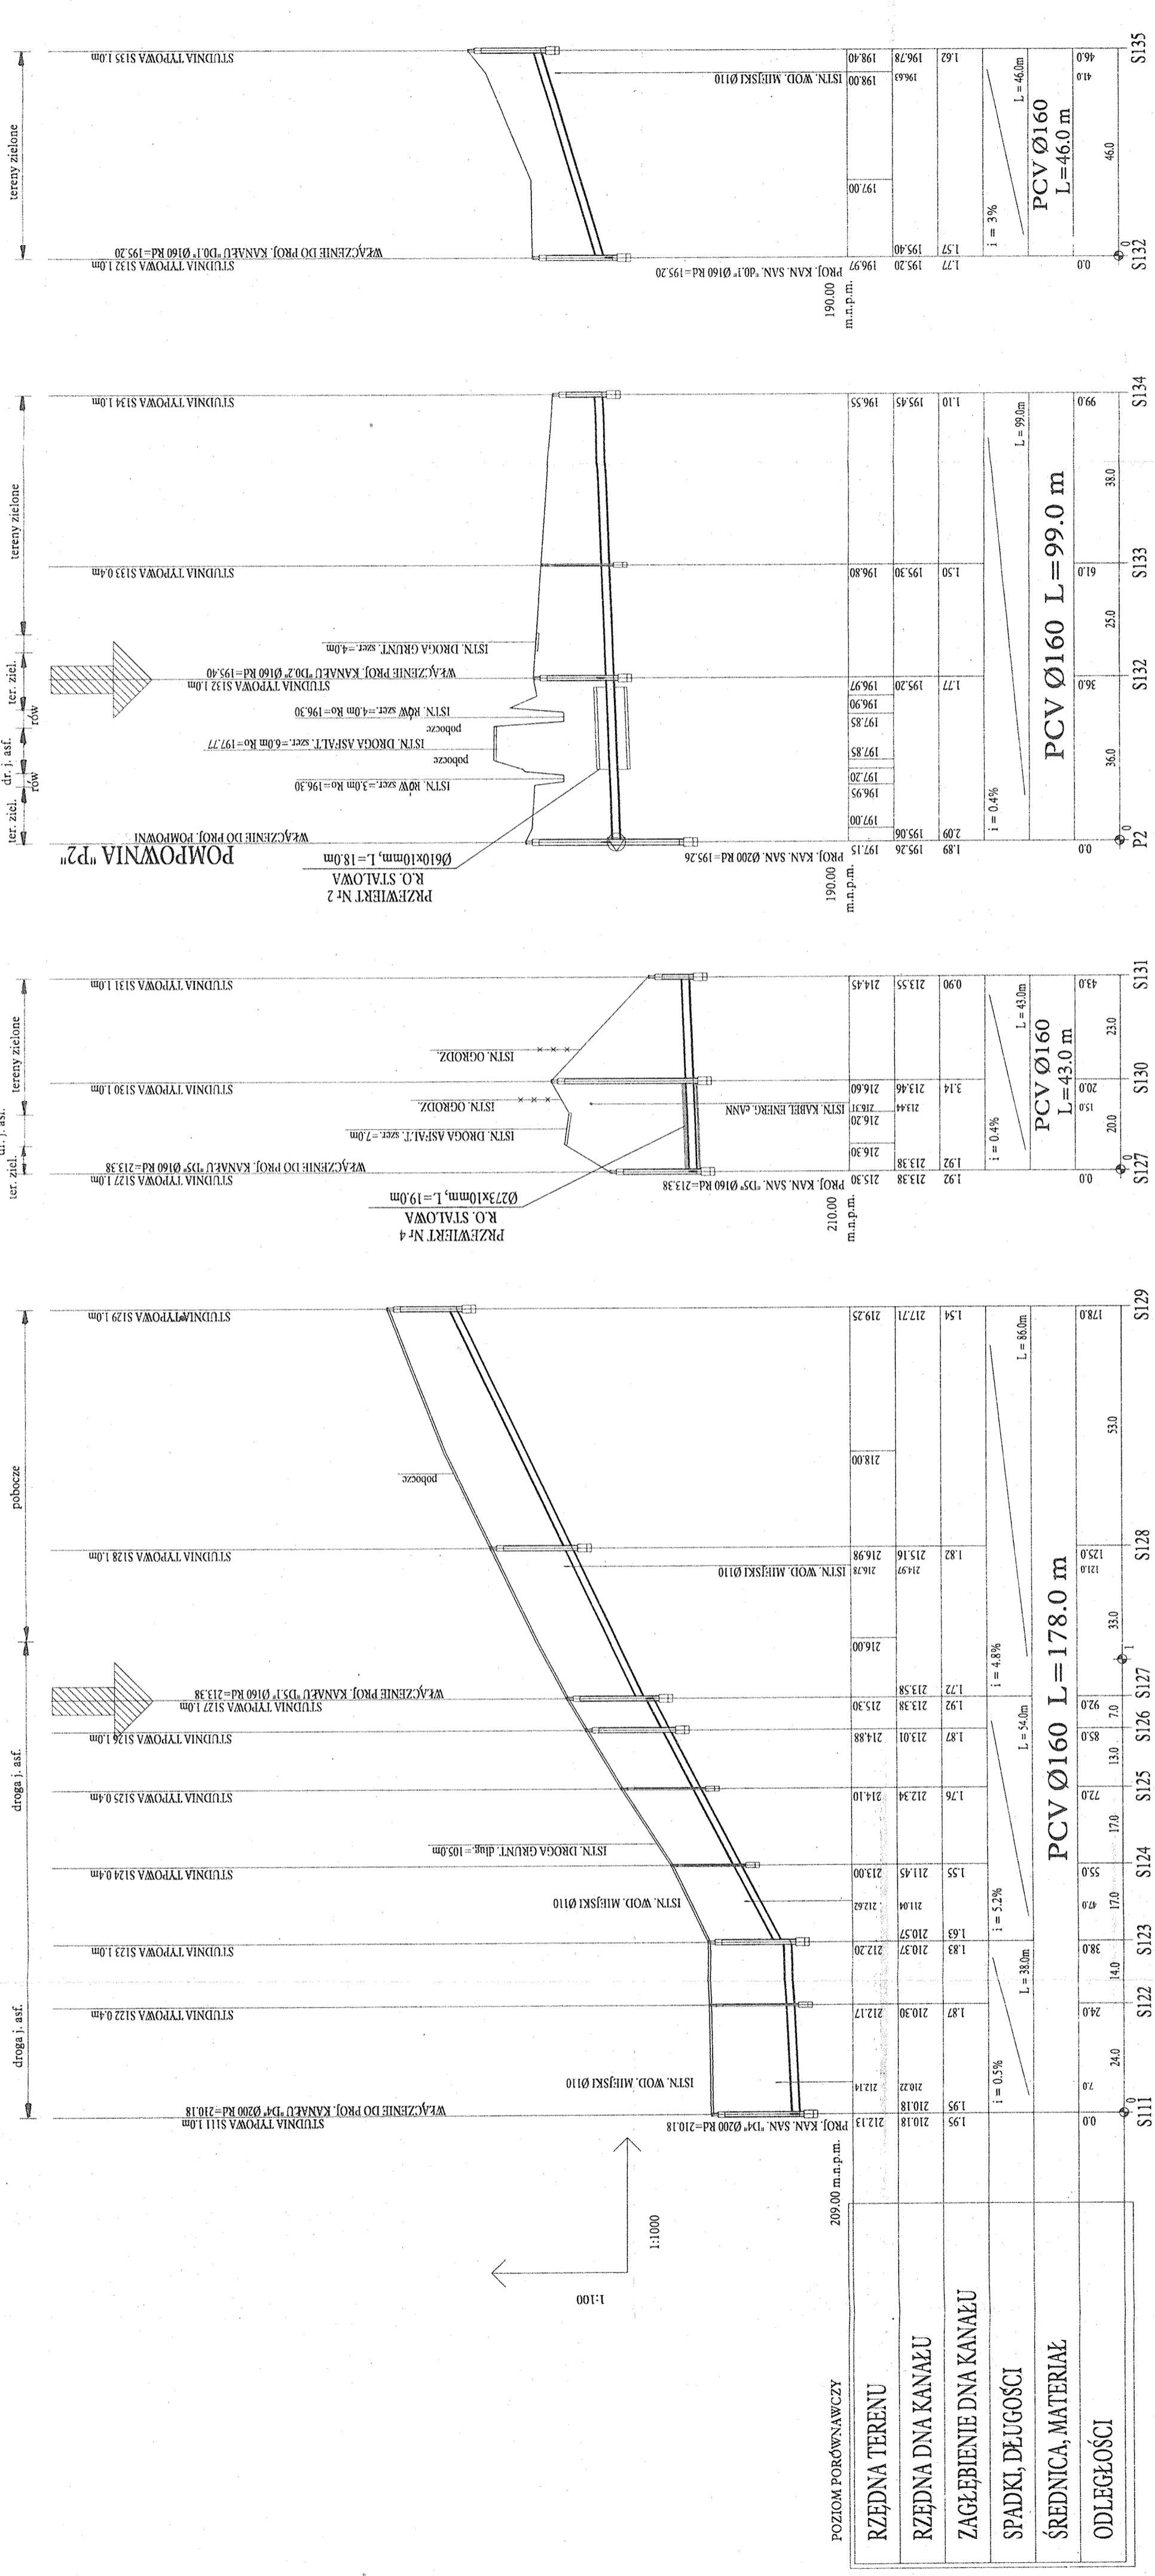

POZIOM PORÓWNAWCZY	209,00 m.n.p.m.
RZĘDNA TERENU	212,13
RZĘDNA DNA KANAŁU	210,18
ZAGŁĘBIENIE DNA KANAŁU	210,18
SPADKI, DŁUGOŚCI	0,5%
ŚREDNICA, MATERIAŁ	Ø160 PCV
ODLEGŁOŚCI	38,0m

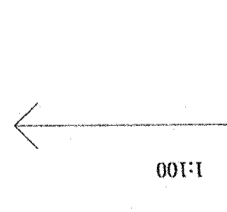

Pracownia projektowa mgr inż. Edward Kawa  
Kanalizacja sanitarna dla wsi Donosy  
Opis: KANAŁ SANITARNE I POMPOWNE ŚCIEKÓW  
Nr rys. 13A  
Tytuł: Profil podłużny kanału "D5", "D5.1", "D0.1", "D0.2"  
Liczba rys. 30  
Stadium: Podpis  
P&PM  
Skala: 1:100/1000  
Data: II 2001