


Pracownia Projektowa mgr inż. Edwarda...
 Temat: KANALIZACJA SANITARNA DLA WSI DONOSY
 Nr rys. 2
 Treść: Projekt zagospodarowania...
 Skala: 1:500
 Data: 01.2001r.

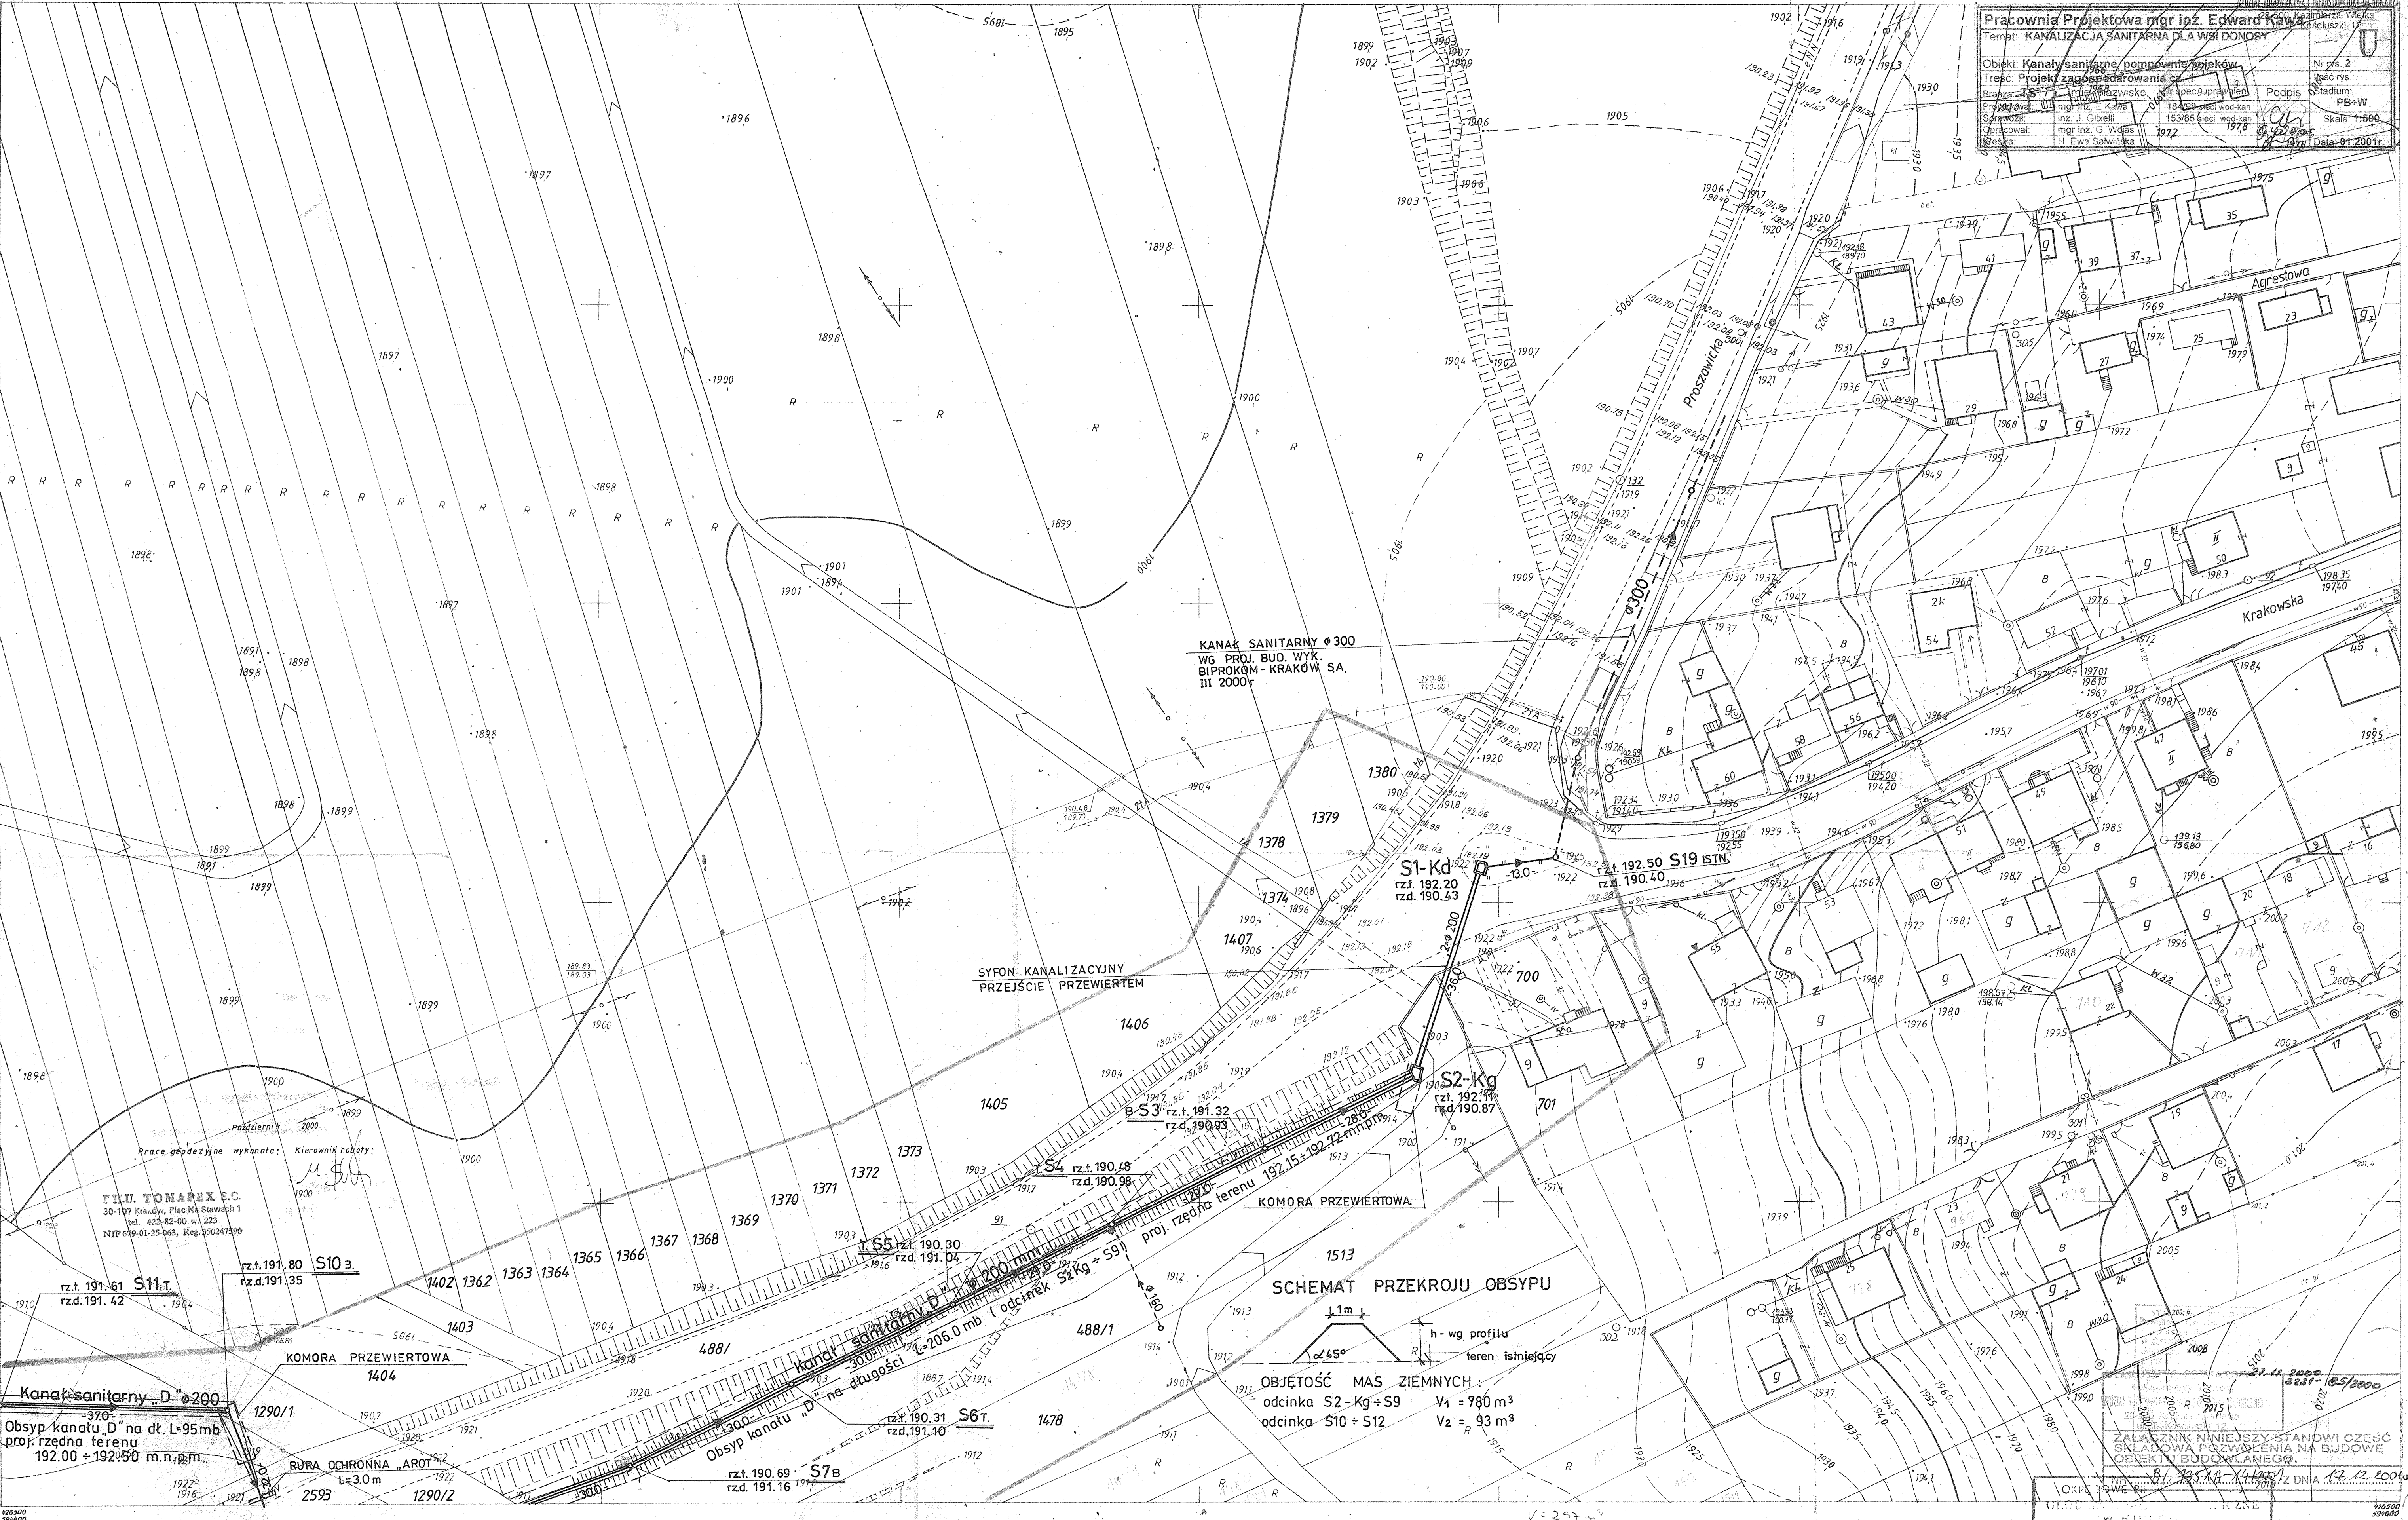

F.H.U. TOMAREX S.C.
 30-107 Kraków, Plac Na Stawach 1
 tel. 423-82-00 w. 223
 NIP 679-01-25-063, Reg. 150247390

Kanal sanitarny D=200
 Obsyp kanatu D na dt. L=95mb
 proj. rzędna terenu
 192.00 + 192.80 m.n.p.m.

SCHEMAT PRZEKROJU OBSYPU

h - wg profilu
 teren istniejący

OBJĘTOŚĆ MAS ZIEMNYCH:
 odcinka S2-Kg+S9 V₁ = 780 m³
 odcinka S10+S12 V₂ = 93 m³

Załącznik niniejszy stanowi część składową pozwolenia na budowę obiektu budowlanego.

163-241-1723

Woj. kieleckie

KAZIMIERZA WIELKA

Mapa zasadnicza 1:500

1. Osnowa: al. pozioma - ułata 1963, poligonizacja III kl. wykonana przez OP&K-Kielce w 1979 r. bi.pionowa - poziom odniesienia Krasnodół
2. Pomiar szczegółów - wykonano metodą bezpośrednią OP&K-Kielce w 1979 r.
3. Pomiar rzędy - wykonano metodą tachymetryczną OP&K-Kielce w 1979 r.
4. Inwentaryzacje urządzeń podziemnych wykonano OP&K-Kielce w 1980 r.
5. Mapa: siatkę kwadratów naniesiono kwadratową, osnowę i sytuację skartowano ręcznie.

241-1721	241-1722
241-1723	241-1724
241-1725	241-1726

ORGANIZACJA PRZEKROJOWA
 OBIEKTOWO-KARTOGRAFICZNA
 Projektant: ...
 KIEROWNIK
 Zakładu Technicznego
 mgr inż. Mirosław Oleś
 mgr inż. Zbigniew Mazur

Aktualizacja szczegółów na os. Ogrody
 wg stanu na dzień 15.09.84r.
 wykonano OP&K Kielce
 - Pracownia Terenowa
 w Kazimierzy Wielkiej zlec. 1838/100

Wpisano do ewidencji państwowej...
 w dniu 18.10.1984
 Nr 135/100/163/14
 mgr inż. Zbigniew Mazur