


ZĘBIENIE PROJ. KANAŁU Ø160 RD=231.55
ZĘBIENIE PROJ. KANAŁU Ø160 RD=231.55

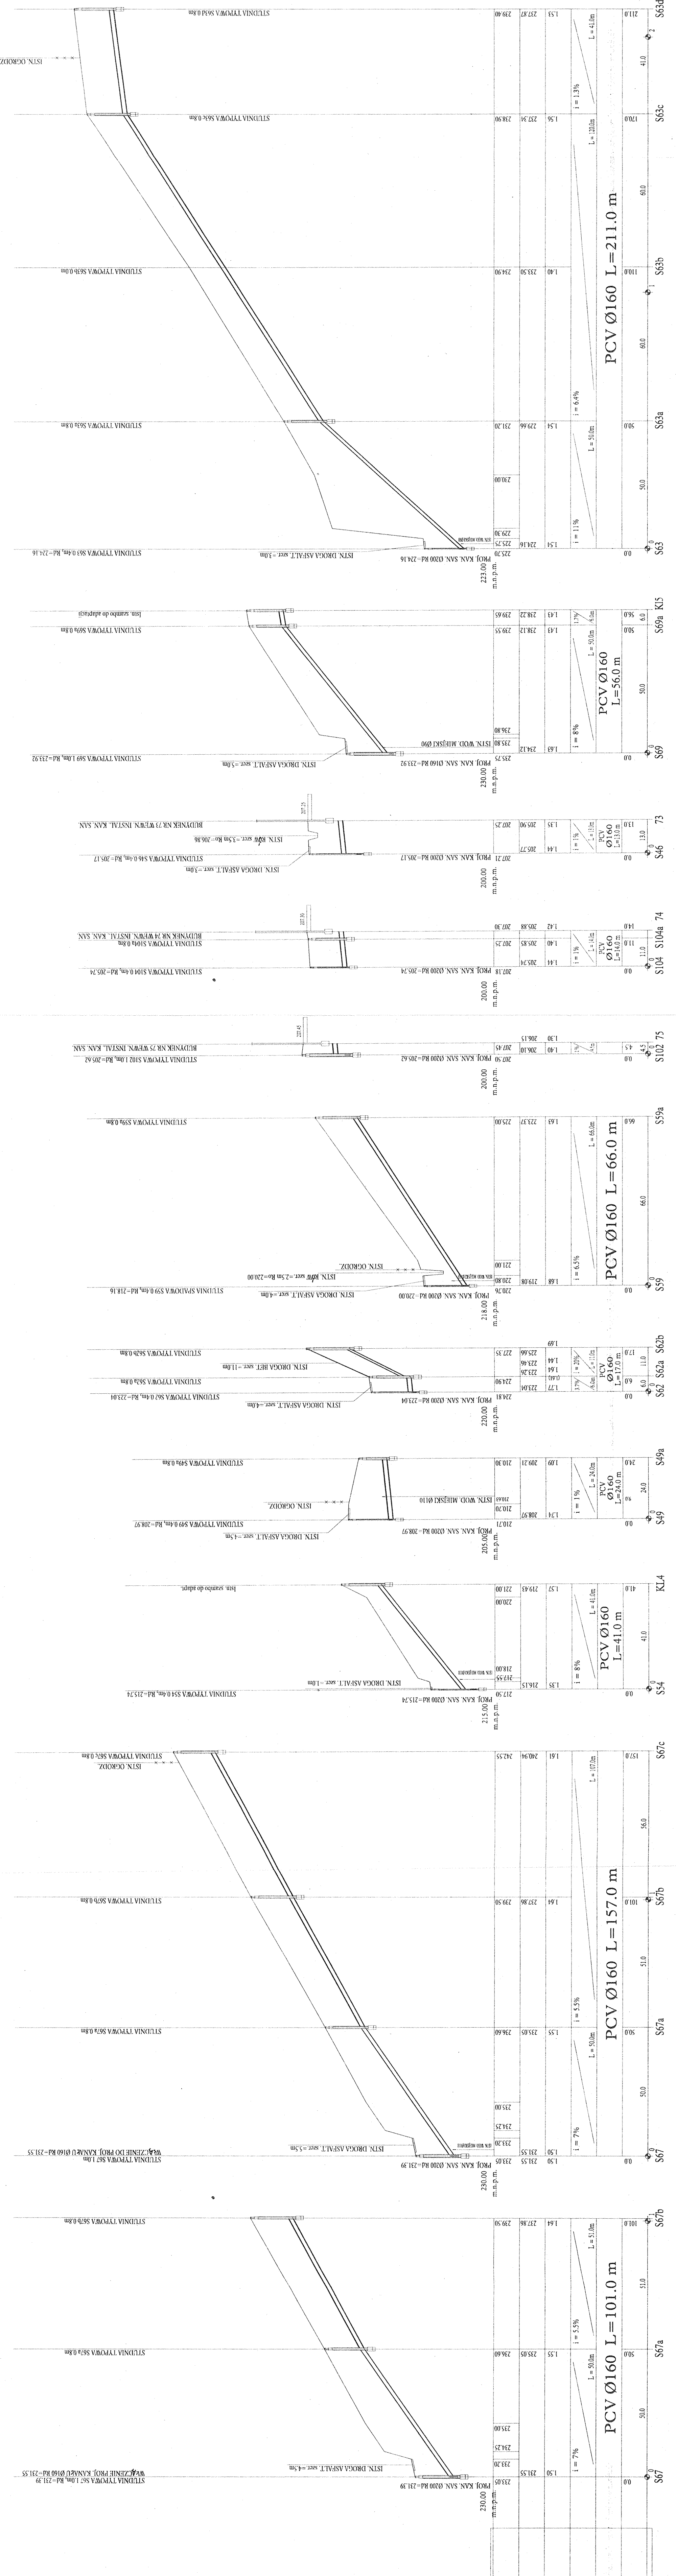

ODLEGŁOŚCI
ŚREDNICA, MATERIAŁ
ZAGŁĘBIENIE DŁA KANAŁU
RZĘDNA DŁA KANAŁU
RZĘDNA TERENU

POZIOM POKRÓJ

Pracownia projektowa mgr inż. Edward Kawa

Temat: Kanał sanitarna dla wsi Donosy

Opis: Projekt podażeniowy cz. 3

Bransz: Instalacje sanitarne

Skala: 1:100/1000

Data: 2001

STAROSTWO POWIATOWE
w Kazimierzu Wielkim

WYDZIAŁ ODPRAWNIANIA I INFRASTRUKTURY TECHNICZNEJ

28-600 Kazimierz Wielki

ul. T. Kościuszki 12