


# Gm. KAZIMIERZA WIELKA

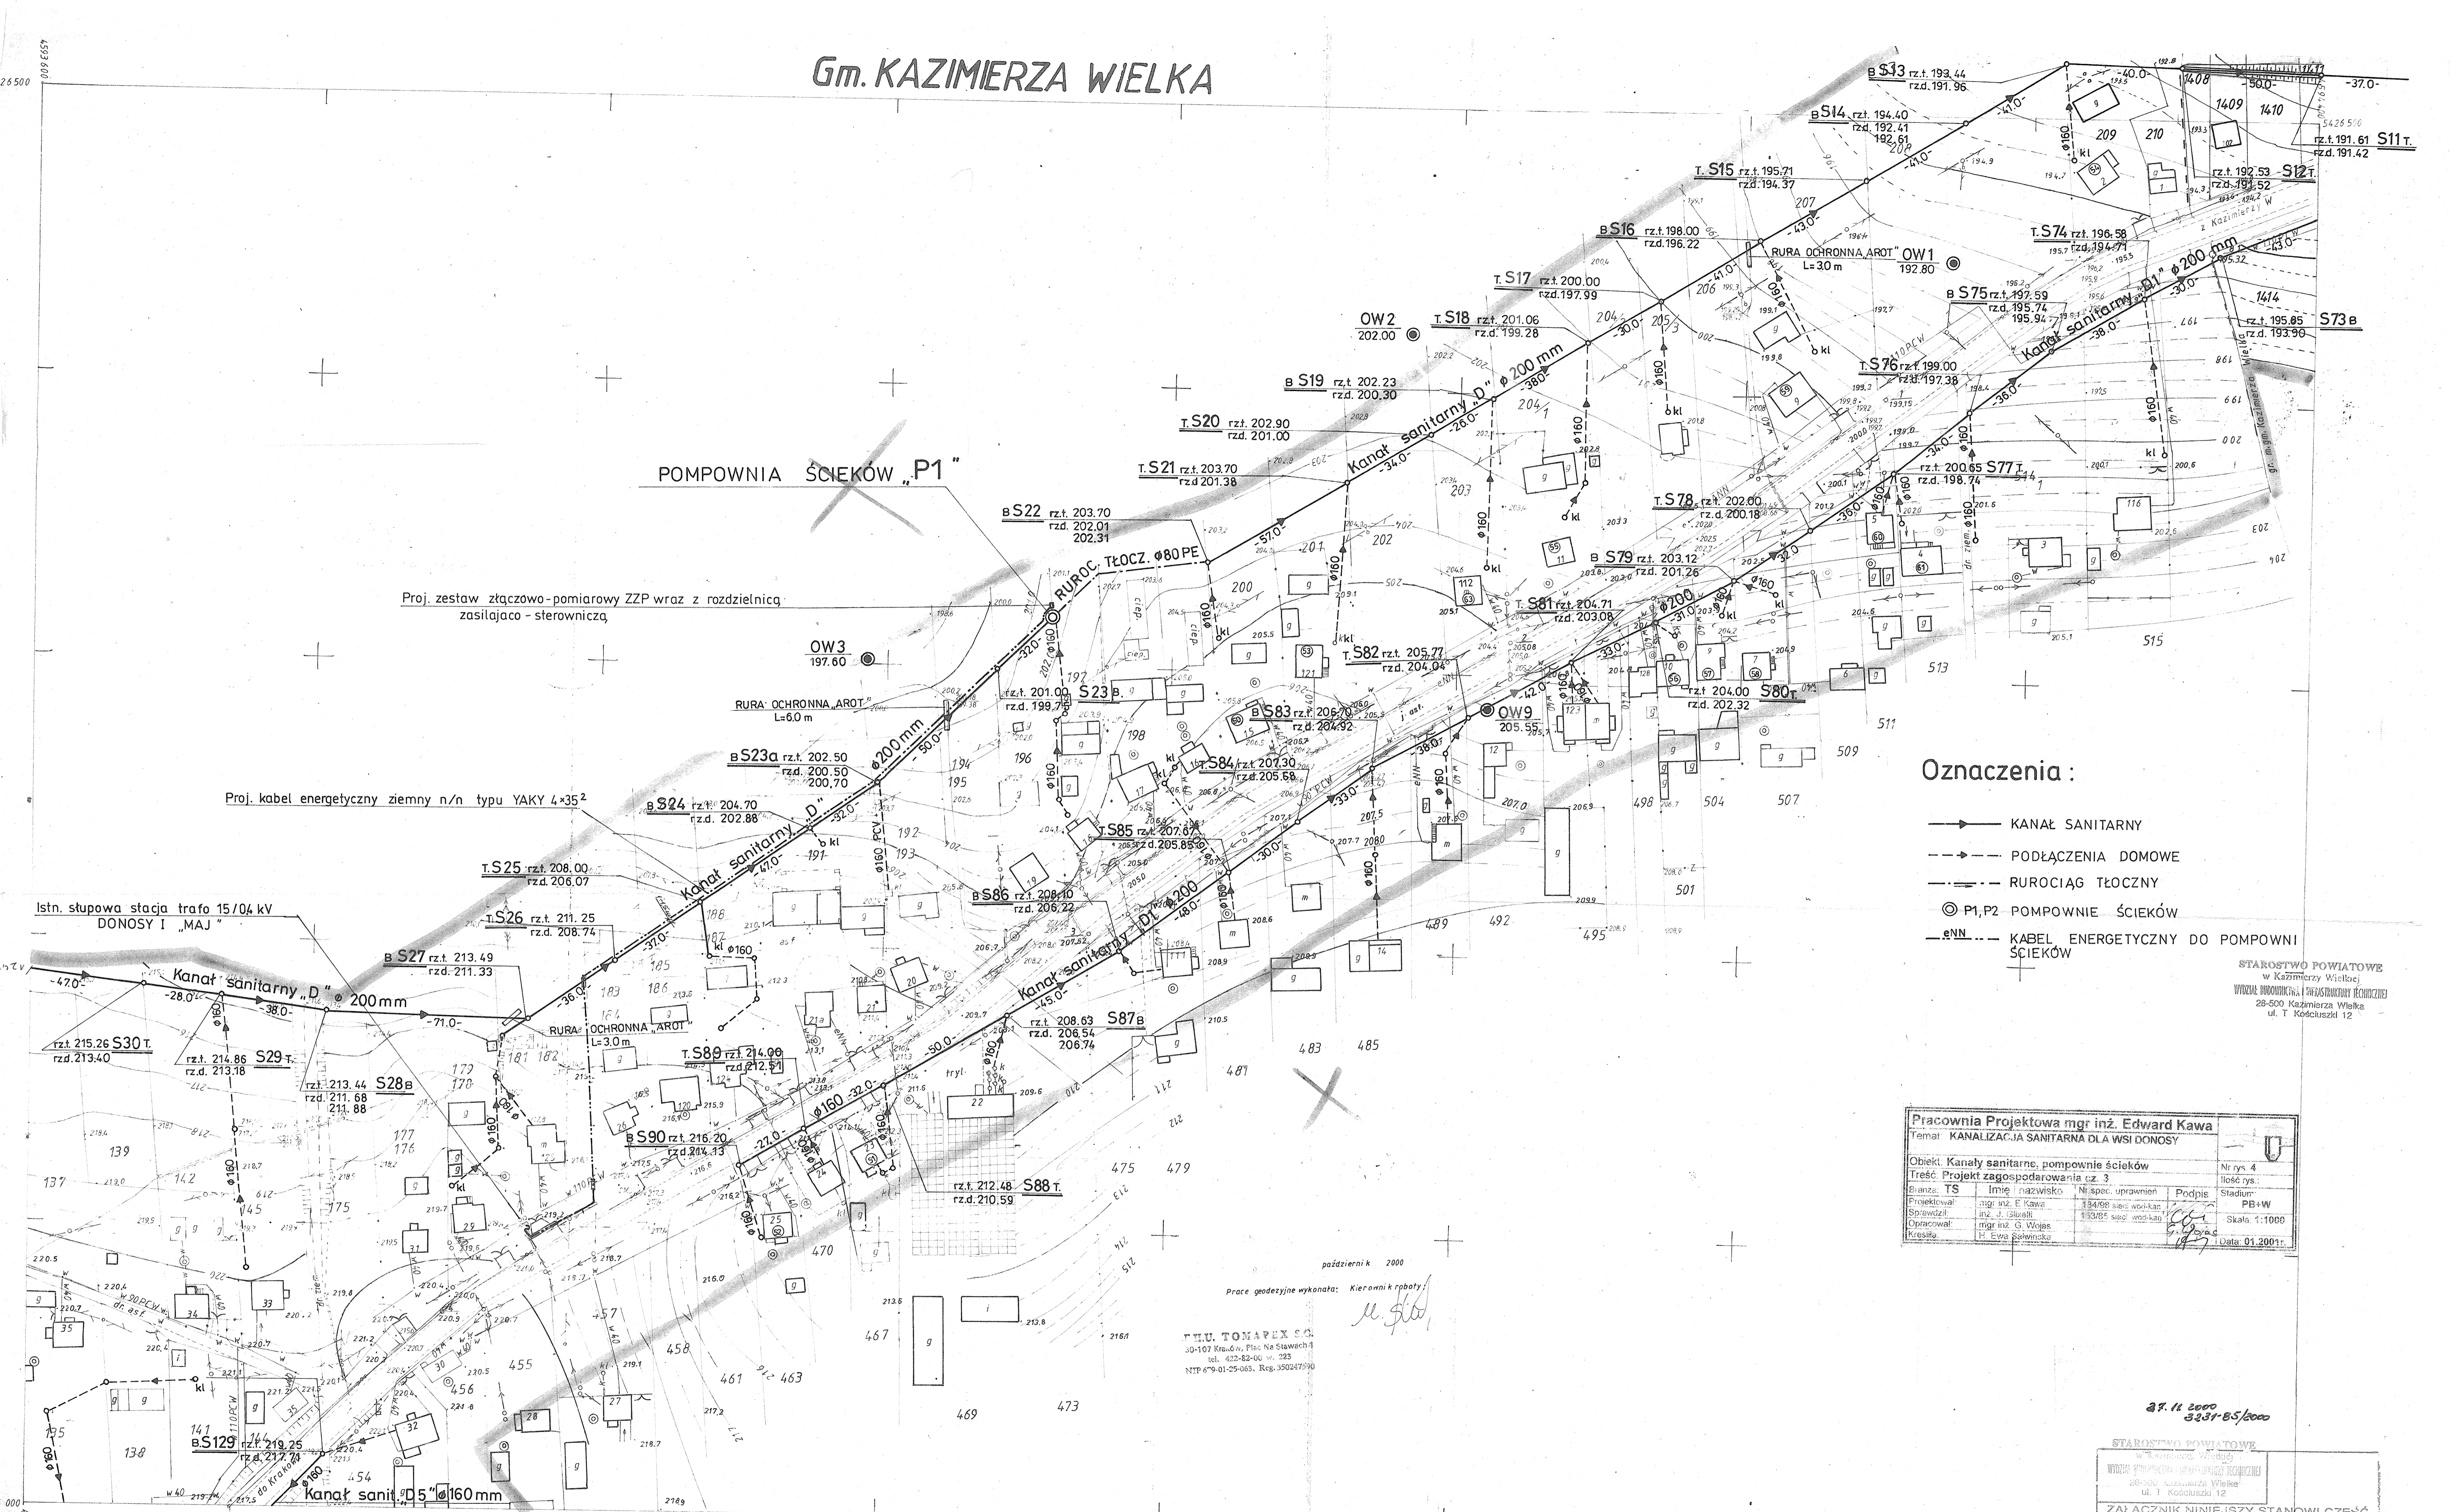

POMPOWNI ŚCIEKÓW „P1”

Proj. zestaw złączowo-pomiarowy ZZP wraz z rozdzielnicą zasilającą - sterowniczą

Proj. kabel energetyczny ziemny n/n typu YAKY 4x35²

Istn. stłupowa stacja trafo 15/04 kV DONOSY I „MAJ”

- Oznaczenia:**
- > KANAŁ SANITARNY
  - - - - - PODŁĄCZENIA DOMOWE
  - RURIĄC TŁOCZNY
  - ⊙ P1, P2 POMPOWNI ŚCIEKÓW
  - eNN- KABEL ENERGETYCZNY DO POMPOWNI ŚCIEKÓW

STAROSTWO POWIATOWE  
w Kazimierza Wielkiej  
WYDZIAŁ PRACOWNIKÓW I PRZEMISŁU TECHNICZNEGO  
28-500 Kazimierza Wielka  
ul. T. Kościuszki 12

Pracownia Projektowa mgr inż. Edward Kawa			
Temat: KANALIZACJA SANITARNA DLA WSI DONOSY			
Objekt: Kanalizacja sanitarna, pompownie ścieków	Nr rys. 4		Ilość rys. 1
Treść: Projekt zagospodarowania cz. 3			
Branża: TS	Imię i nazwisko: mgr inż. E. Kawa	Ni spec. uprawnień	Podpis: Stadium
Projektował: mgr inż. E. Kawa	134/99 spec. uprawn.		Skala: 1:1000
Sprawił: inż. J. Skarbiński	133/85 spec. uprawn.		Data: 01.2001
Opracował: mgr inż. G. Wojas	133/85 spec. uprawn.		
Kreśliła: H. Ewa Szwajnic			

październik 2000  
Prace geodezyjne wykonana: Kierownik i roboty:  
mgr inż. Edward Kawa  
F.H.U. TOMAREX S.C.  
30-107 Kraków, Plac Na Stawach 1  
tel. 422-82-00 w. 223  
NIP 679-01-25-063, Reg. 350247900

163.241.173.  
1:1000

Mapa sytuacyjno wysokościowa  
złożona w 1995 roku przez  
mgr inż. Mirosława Olesia

STAROSTWO POWIATOWE  
w Kazimierza Wielkiej  
WYDZIAŁ PRACOWNIKÓW I PRZEMISŁU TECHNICZNEGO  
28-500 Kazimierza Wielka  
ul. T. Kościuszki 12  
ZALĄCZNIK NINIEJSZY STANOWI CZĘŚĆ SKŁADOWĄ POZWOLENIA NA BUDOWĘ OBIEKTU BUDOWLANSKIEGO  
wzrost w. 1.02.2001  
wzrost w. 1.02.2001  
Data: 17.12.2000

16.02.1996. 3231-56/95

16.02.96

164

221

w. Donosy