


E9) Rozwinięcie sciany od strony trybun
Skala 1:100



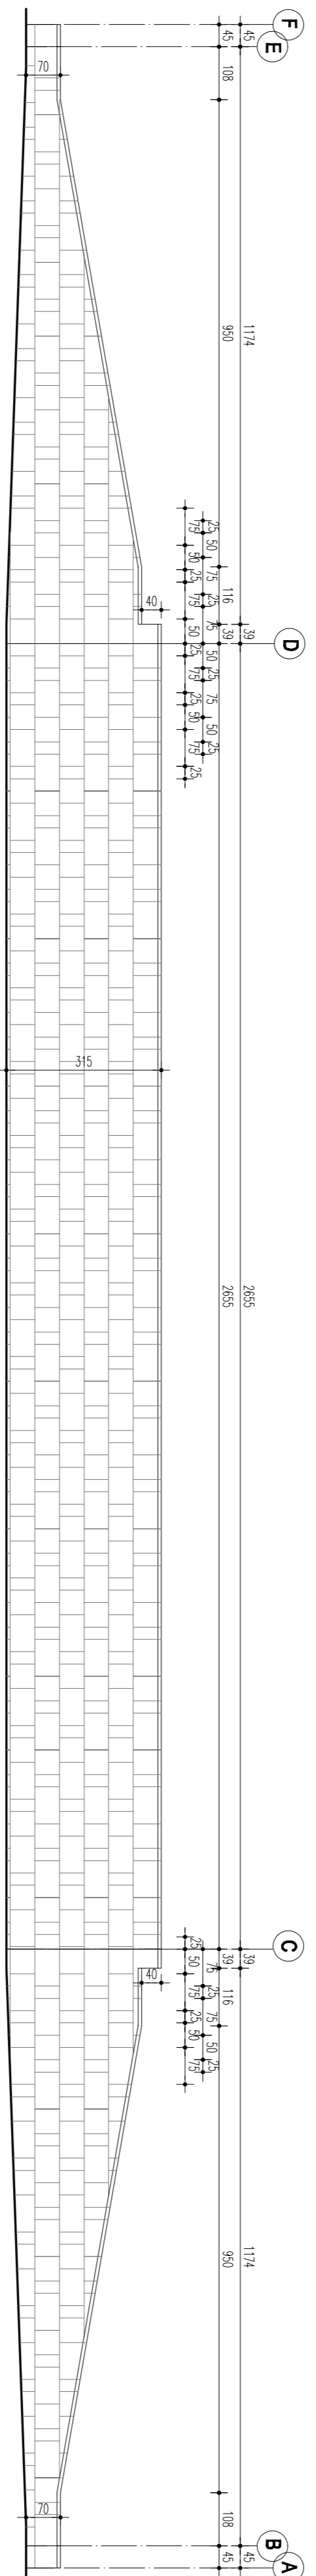

E10) Rozwinięcie sciany od strony parku
Skala 1:100

<p>STUDIO ARCHITECTURA I INŻYNIERIA</p>	TEMAT OPRACOWANIA PROJ. REWITALIZACJI PARKU MIEJSKIEGO PRZEBUDOWA AMFITEATRU			ADRES INWESTYCJI KAZIMIERZA WIELKA DZ. NR EWID 2576/1 ; 2578			PROJEKTOWAŁ mgr inż. arch. Kinga Chrzążczyńska nr upr. SW-27/2006		PODPIS
	No. PROJ. 07030	TYTUŁ RYSUNKU ROZWINIĘCIA SCIAN	WERSJA P	INWESTOR GMINA KAZIMIERZA WIELKA			SPRAWDZIŁ mgr inż. arch. Bartosz Prokop upr. nr 199/01		PODPIS
	BRANŻA ARCHITEKTURA	FAZA PBW		SKALA 1:100	DATA 2008-04				