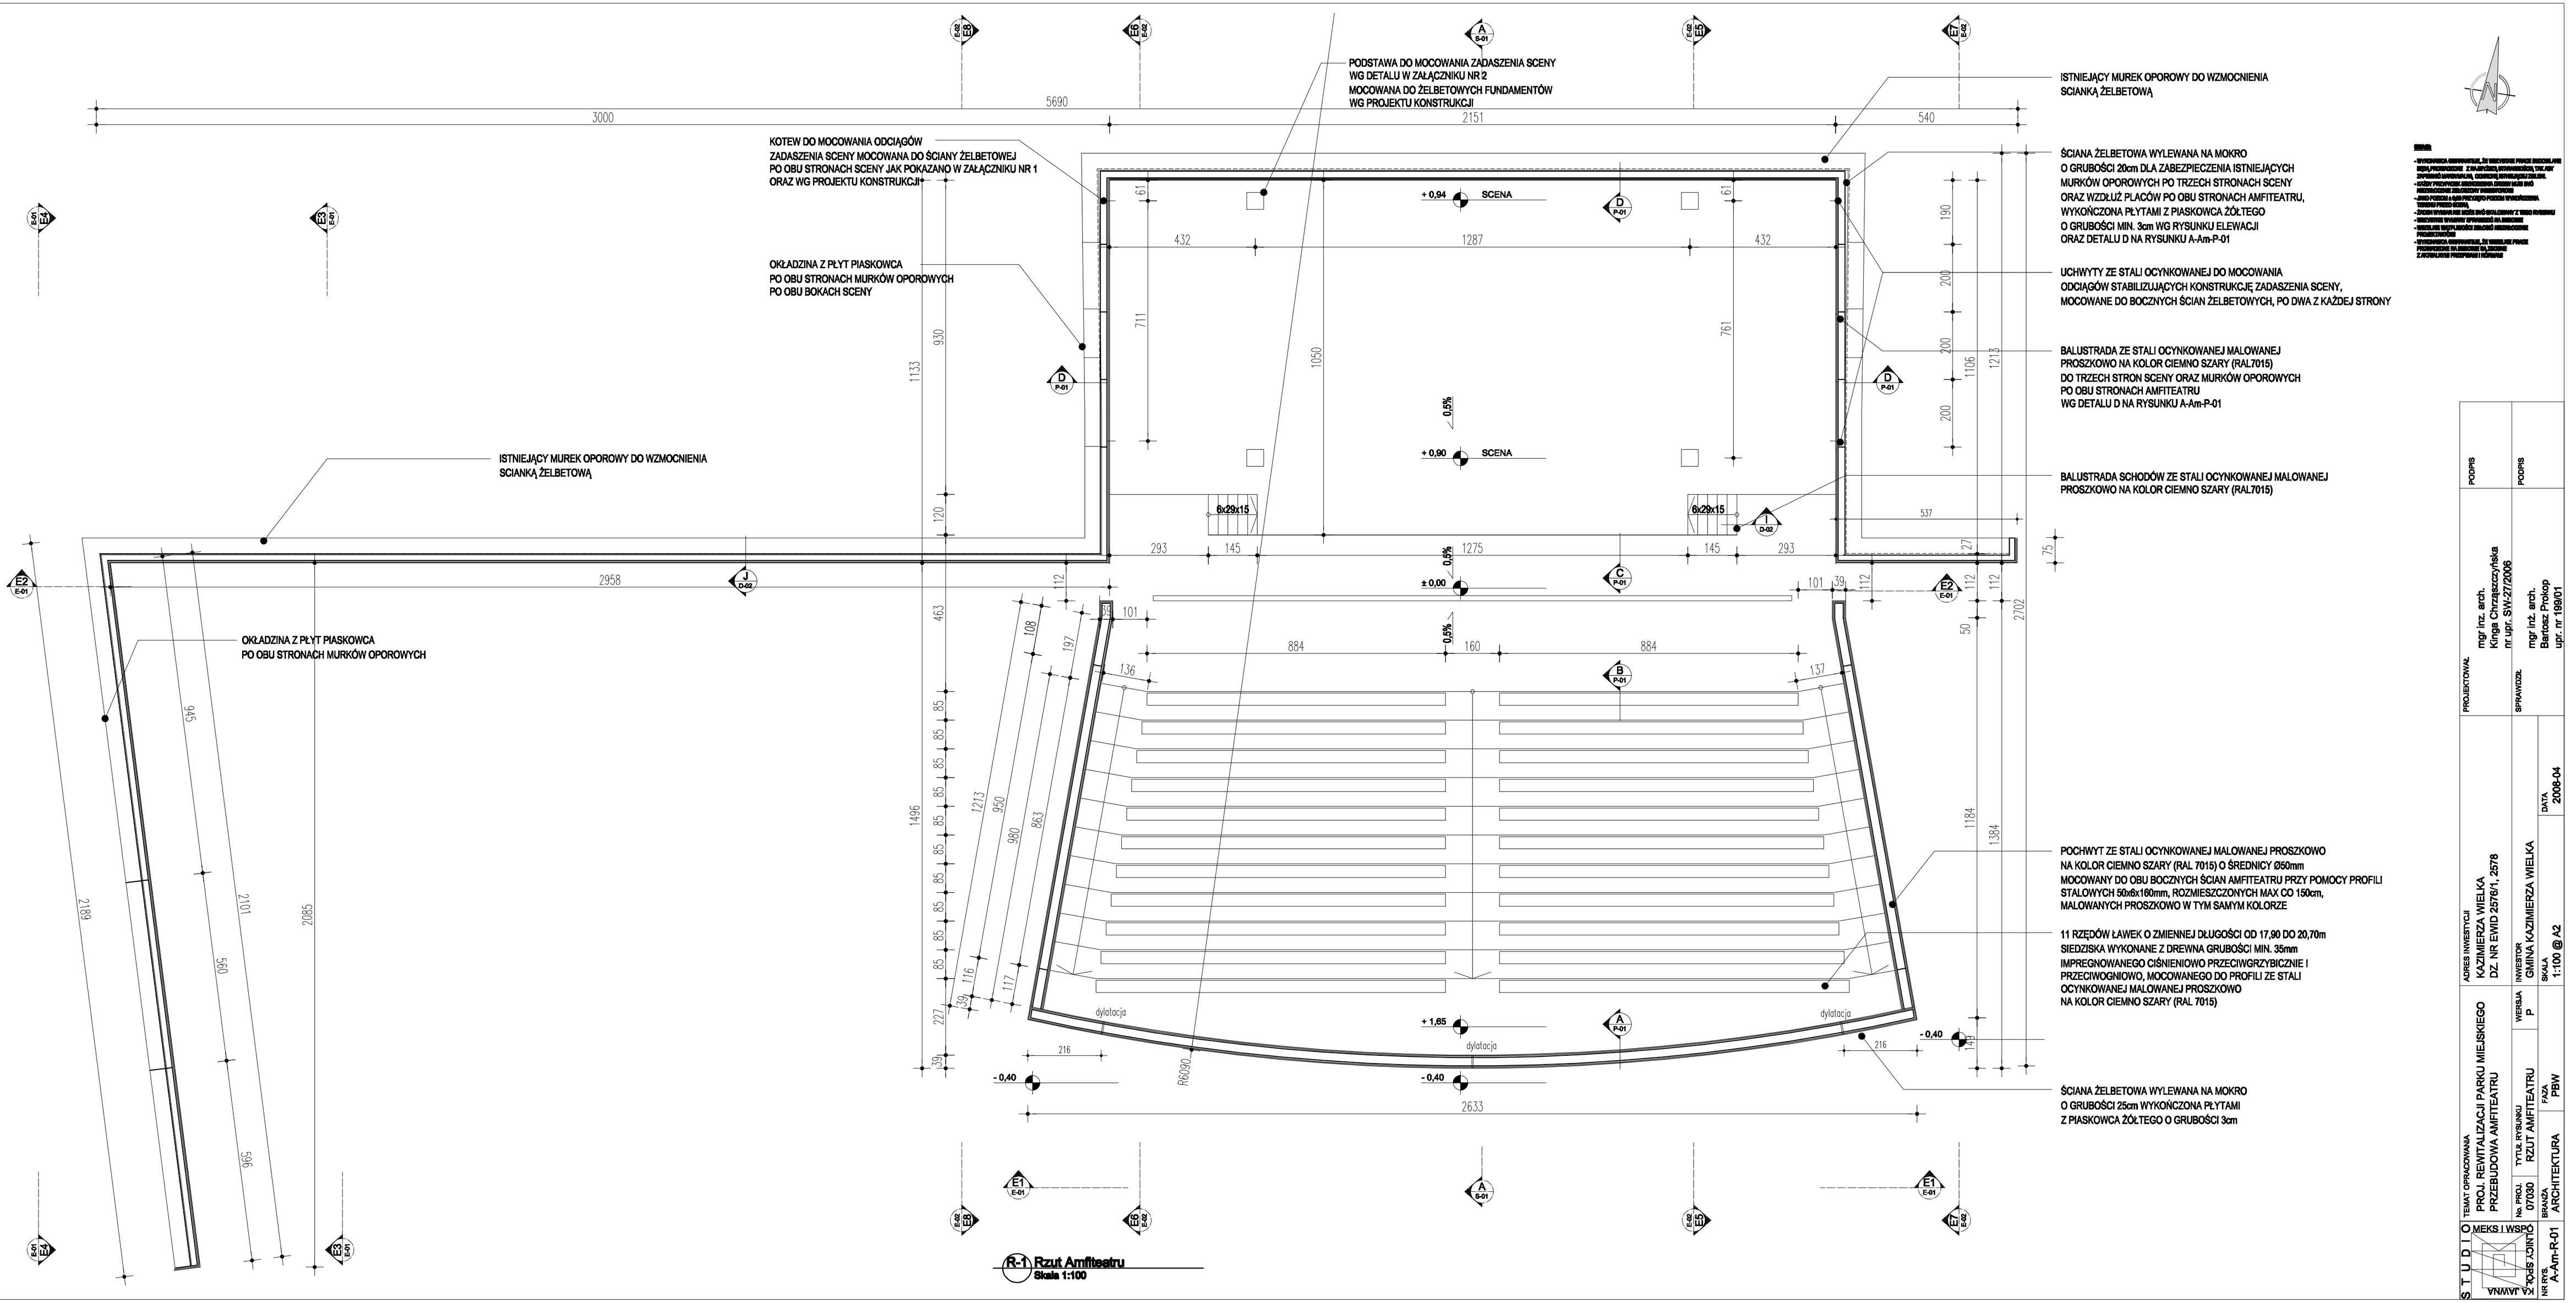

R-1 Rzut Amfiteatru
Skala 1:100

PROJEKTOWAŁ: mgr inż. arch. Kinga Chrząszczyńska nr upr. SW-27/2006 — PODPIS
SPRAWDZIŁ: mgr inż. arch. Bartosz Prokop upr. nr 199/01 — PODPIS

ADRES INWESTYCJI: KAZIMIERZA WIELKA, DZ. NR EWID 257/61, 2578
INWESTOR: GMINA KAZIMIERZA WIELKA
WERSJA: P
SKALA: 1:100 @ A2
DATA: 2008-04

TEMAT OPRACOWANIA: PROJ. REWITALIZACJI PARKU MIEJSKIEGO PRZEBUDOWA AMFITEATRU
Nr PROJ.: 07030
TYTUŁ RYSUNKU: RZUT AMFITEATRU
FAZA: PBW
BRANŻA: ARCHITEKTURA
NR RYS.: A-Am-R-01

STUDIO MEKS I WSPÓ
KRAKÓW ul. ŁOKIETKA 14