



4cm grubości płytka z piaskowca żółtego
istniejącego murku
pokazana na rysunku szerokość płytki może się
nieznacznie zmniejszyć po uwzględnieniu tolerancji
dla prac budowlanych, wymagana szerokość płytki
musi być sprawdzona na budowie przed zamówieniem
płytki u producenta

7cm grubości czapka z piaskowca żółtego
o zmiennej długości płyt
kamiennych 25, 50 i 75cm
spoiny pomiędzy płytami musi być w
jednej linii ze spoinami ostatniego

4cm grubości płytka z piaskowca żółtego
o zmiennej długości płyt
kamiennych 25, 50 i 75cm
spoiny pomiędzy płytami musi być w
jednej linii ze spoinami ostatniego

UWAGA:
OKŁADZINA KAMIENNA W CZŁOŚCI ZABEZPIECZONA
IMPREGATYEM ANTYGRABITLI DLA MATERIAŁÓW NATURALNYCH,
NIE POWODUJĄCĄM ZMIENSTWAŁOŚCI W KOLORZE PODŁOŻA.

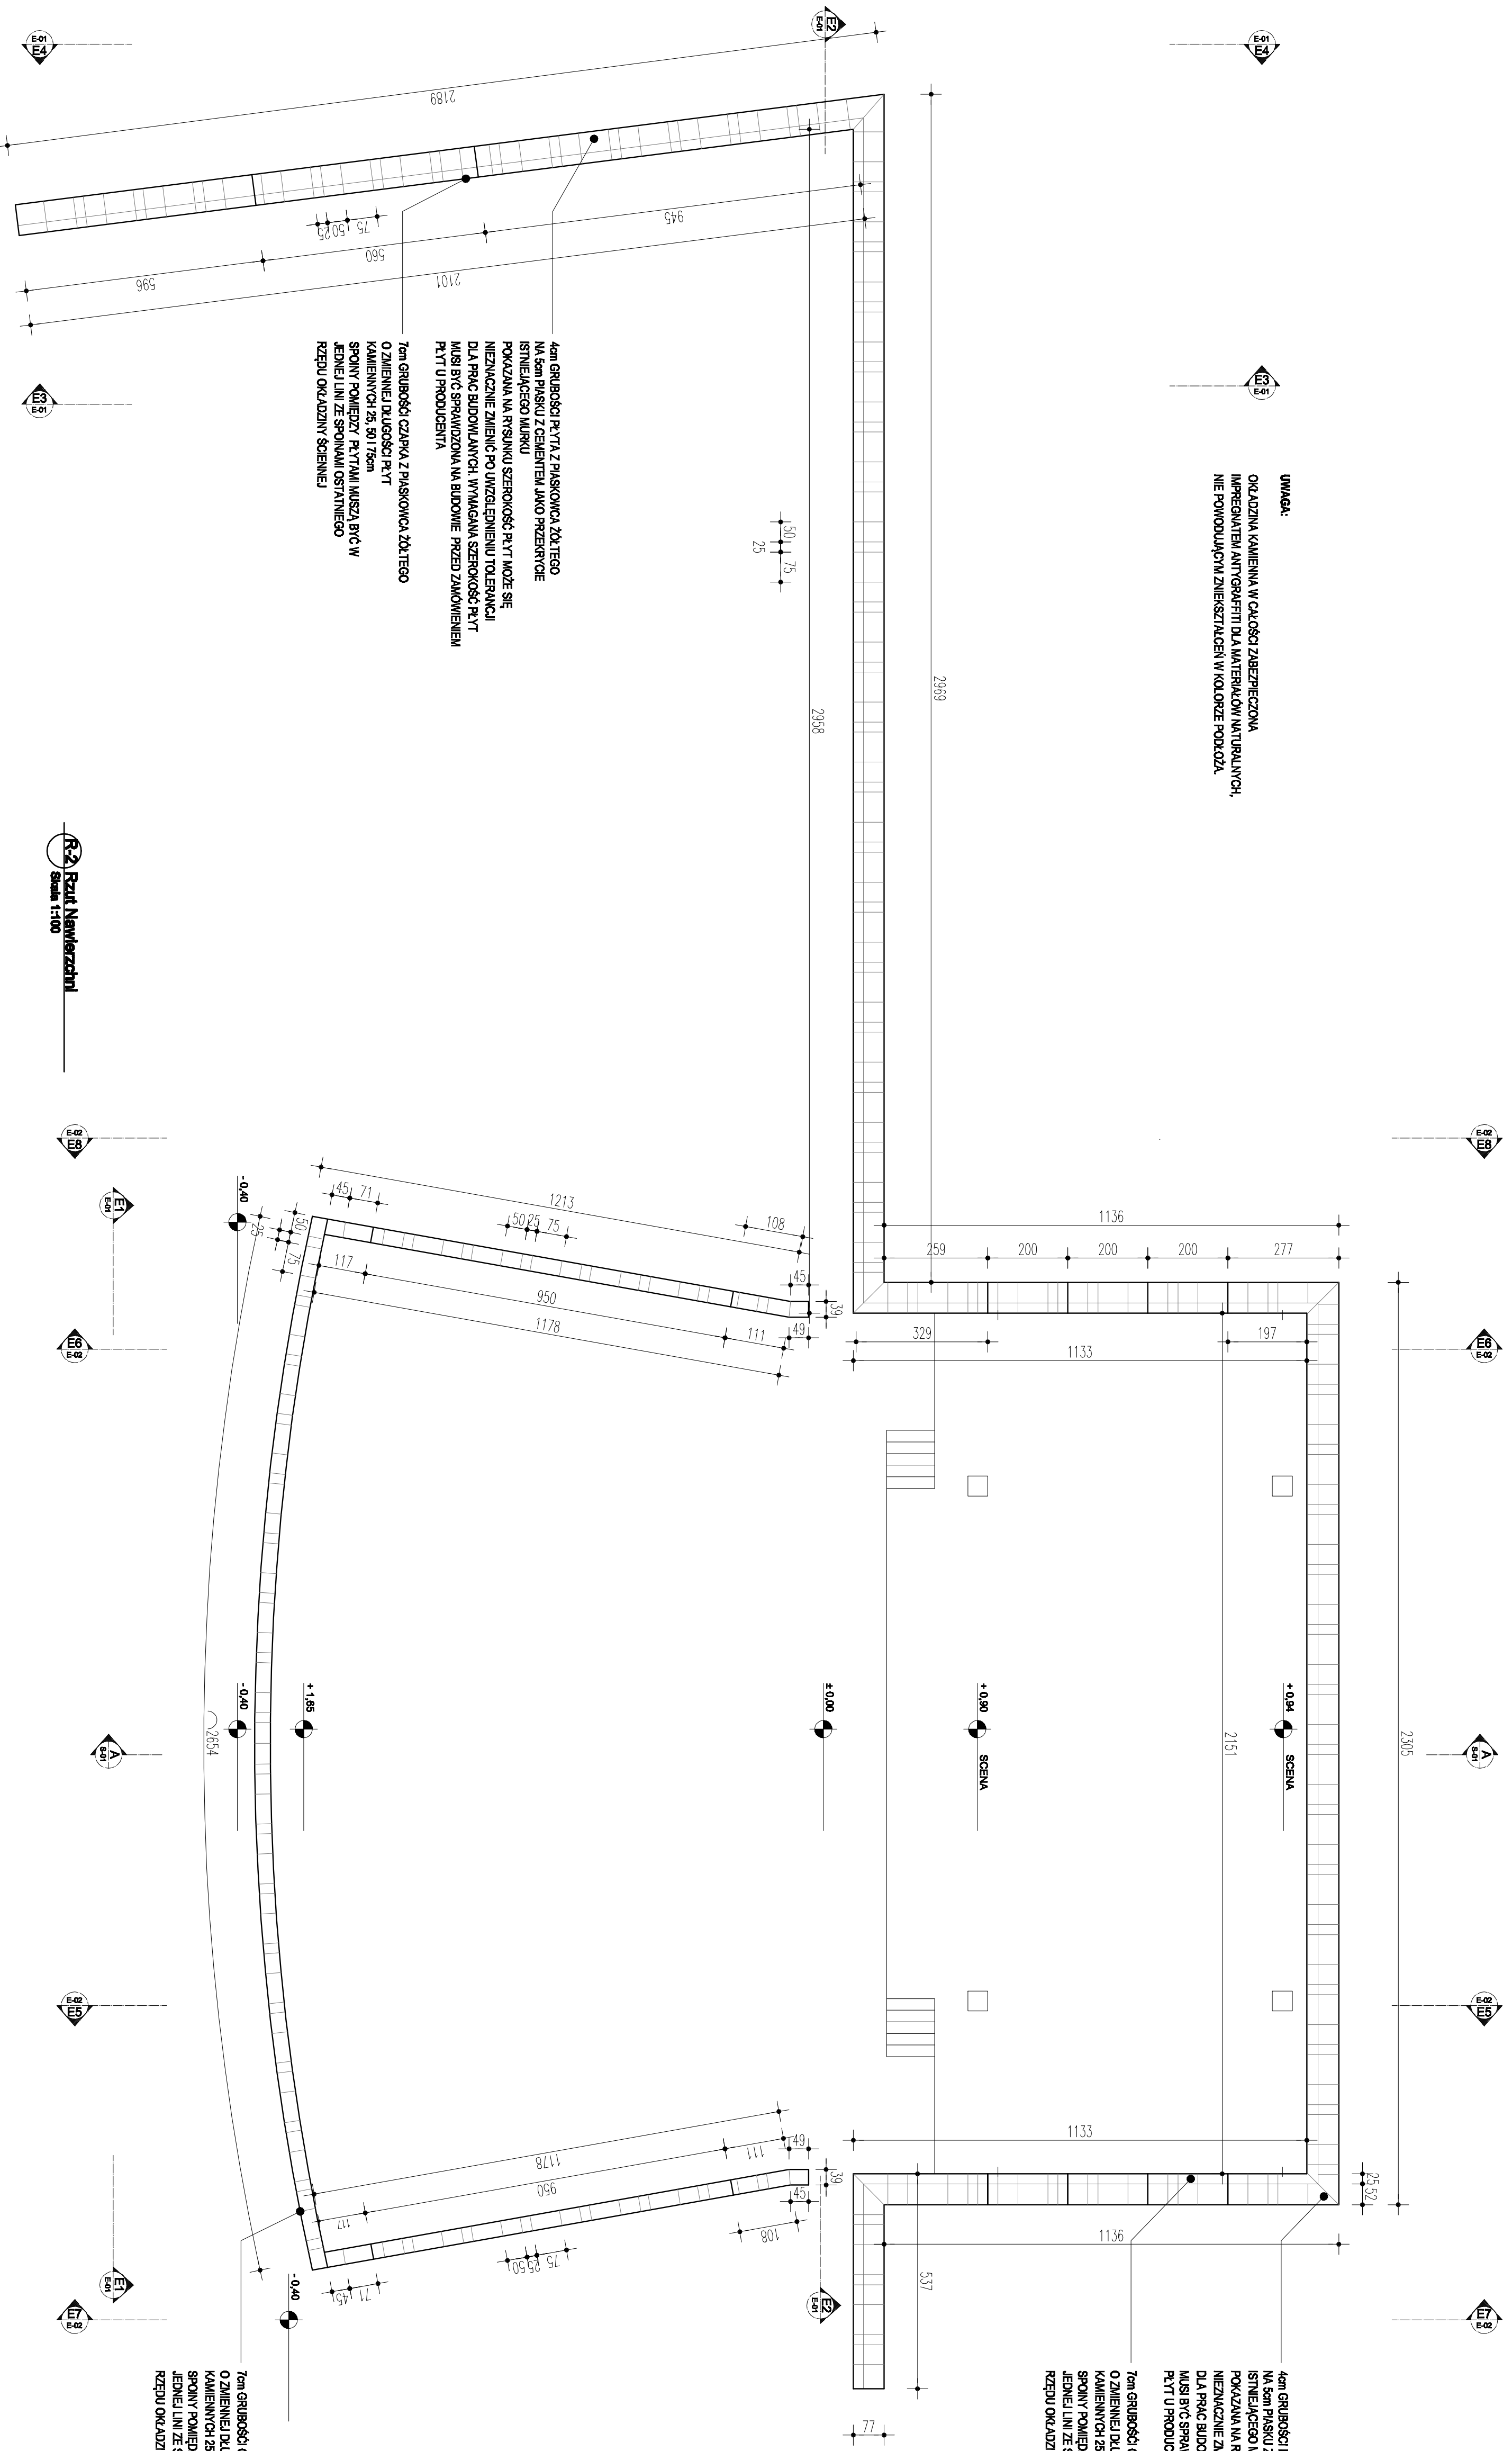

Skala 1:100

STUDIO MIEJSKI WSPÓLNICZY WYKONAWCA KAZIMIERZA WIELKA	TEMAT OPRACOWANIA		ADRES INWESTYCJI		PROJEKTOWAŁ	PODPIS
	PROJ. REWITALIZACJI PARKU MIEJSKIEGO PRZEBUDOWA AMFITEATRU		KAZIMIERZA WIELKA DZ. NR EWID 2576/1, 2578		mgr inż. arch. Kinga Chrzęszczyńska nr upr. SW-27/2006	
NR RYS. A-Am-R-03	BRANŻA	FAZA	INWESTOR	SKALA	DATA	PODPIS
	ARCHITEKTURA	PBW				