



Rsp Rzut skate parku  
Skala 1:200

- LEGENDA:
1. QUARTER PIPE; WYMIARY: 280X244X120
  2. GRIND BANK; WYMIARY: 610X220X90
  3. GRINDBOX ŁAWKA; WYMIARY: 244X254X40
  4. PORĘCZ ŁAWKAMA; WYMIARY: 500X525/45



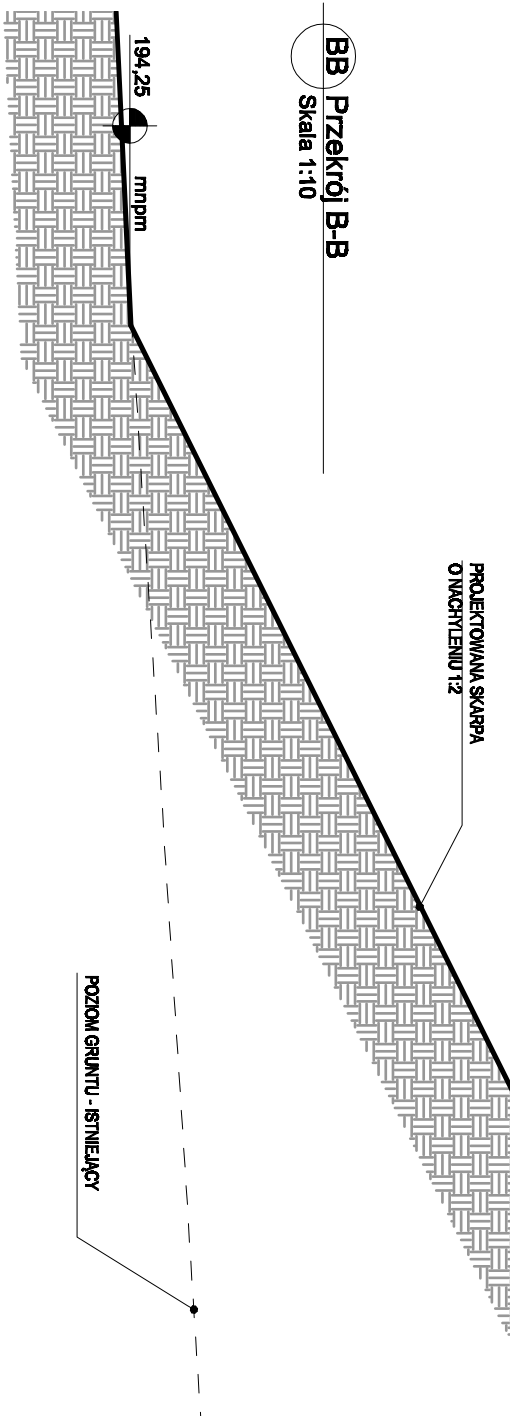


B-B Przekrój B-B  
Skala 1:10

Rs Rzut płyty skate parku  
Skala 1:200

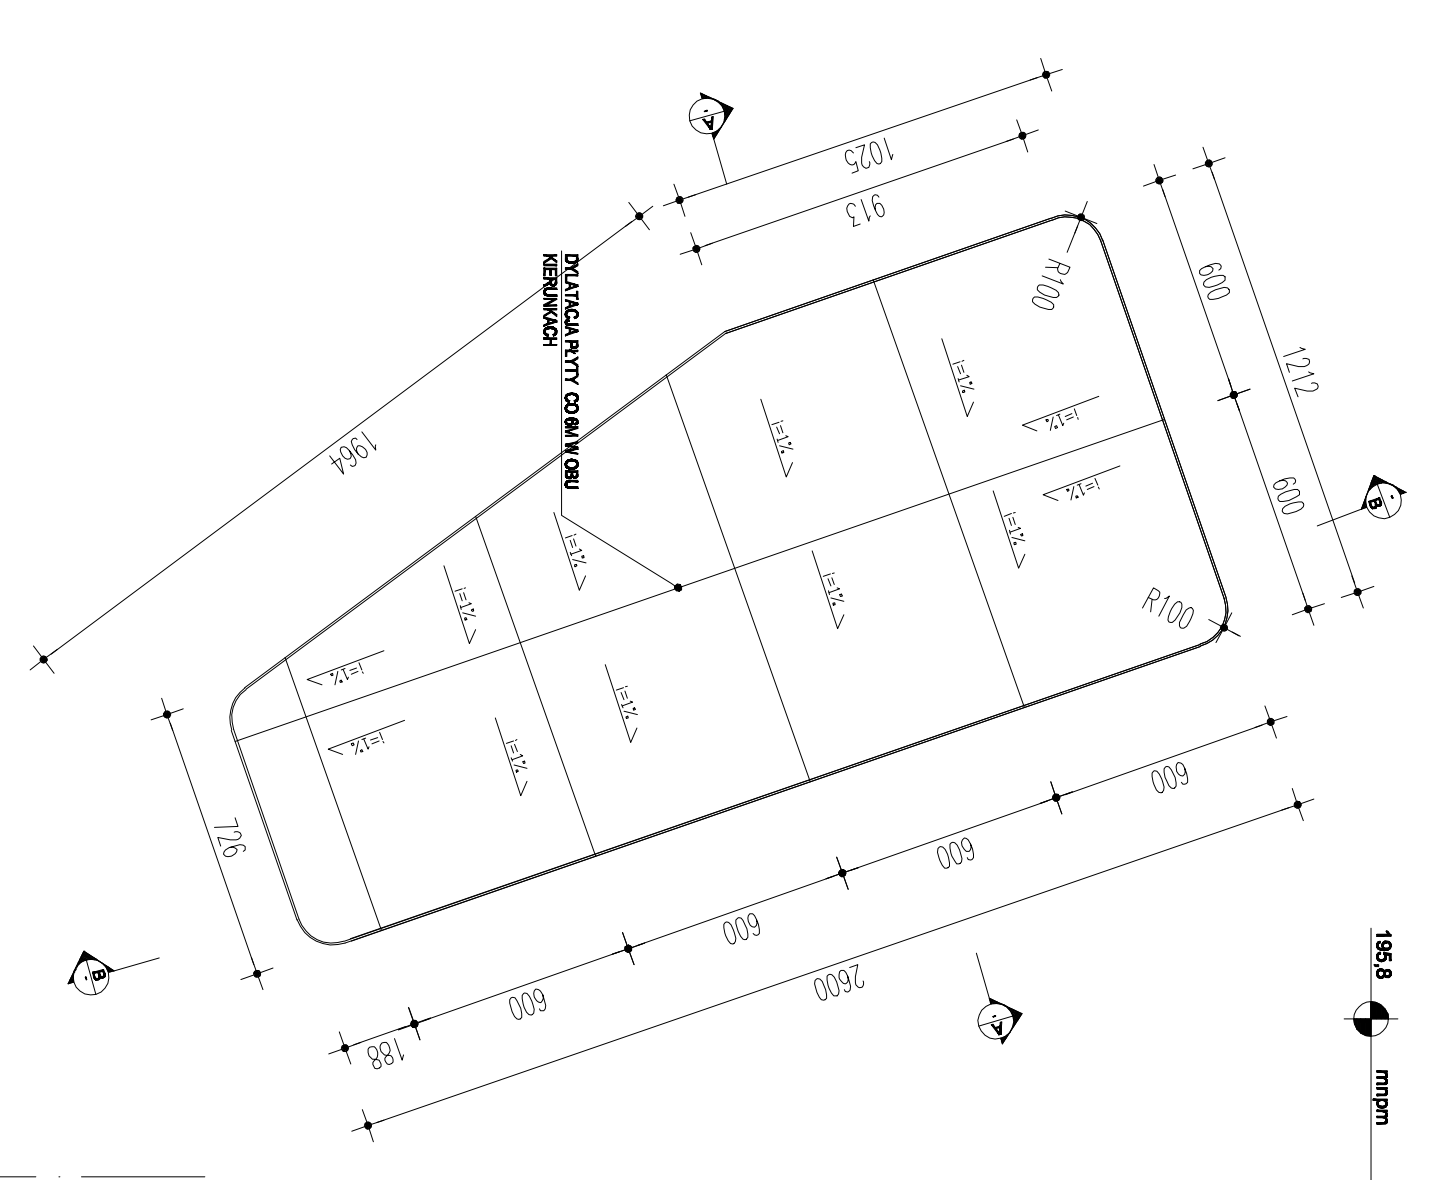

AA Przekrój AA  
Skala 1:10

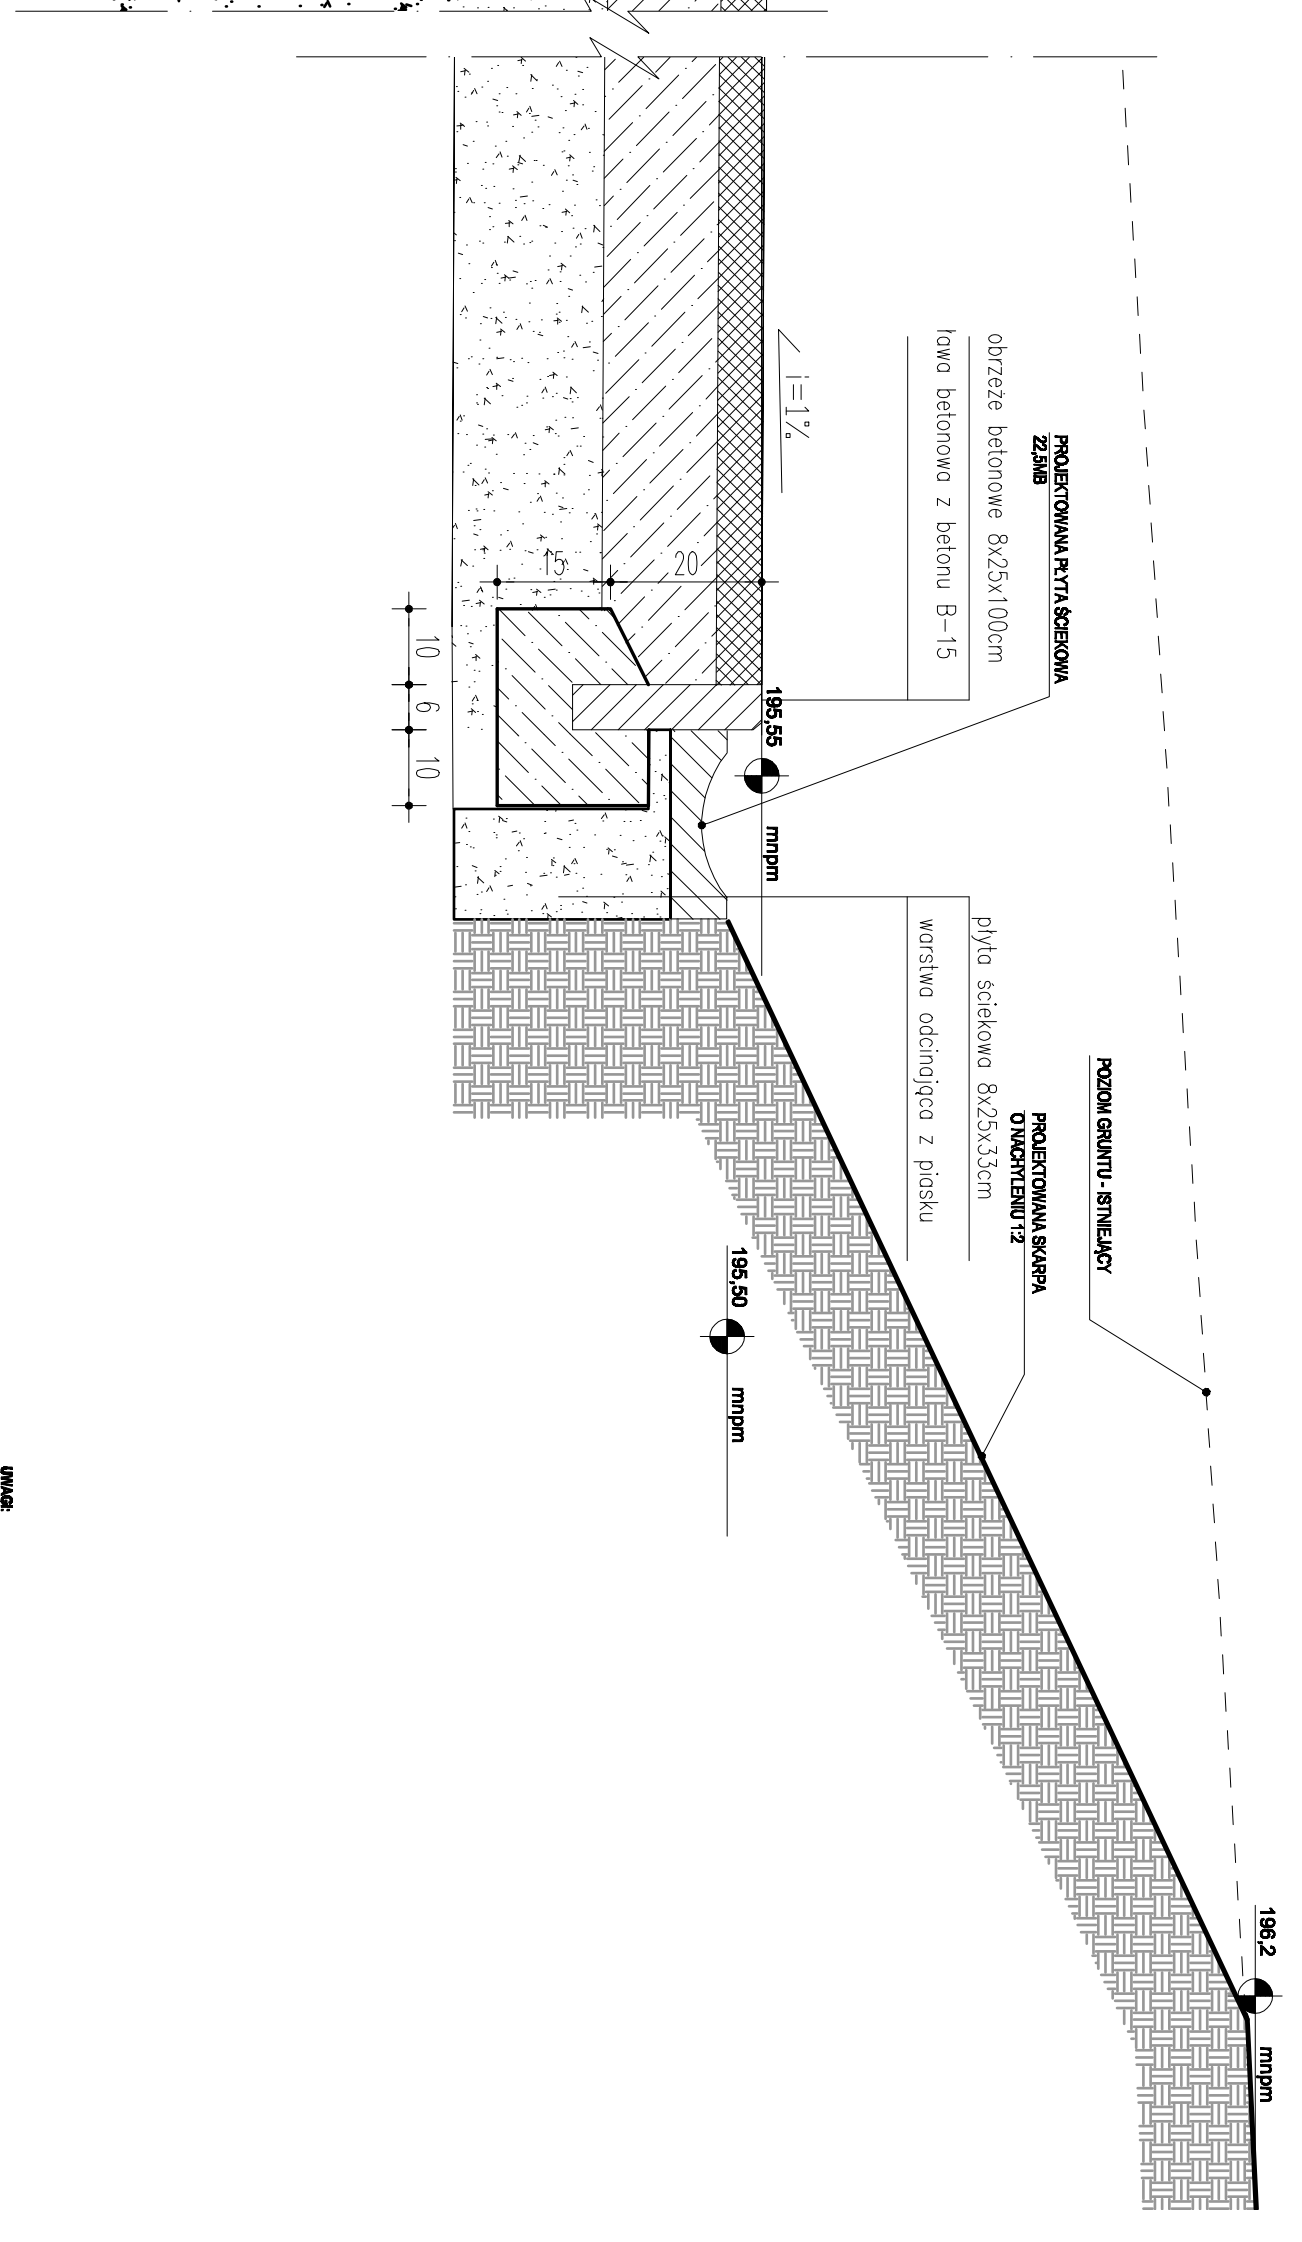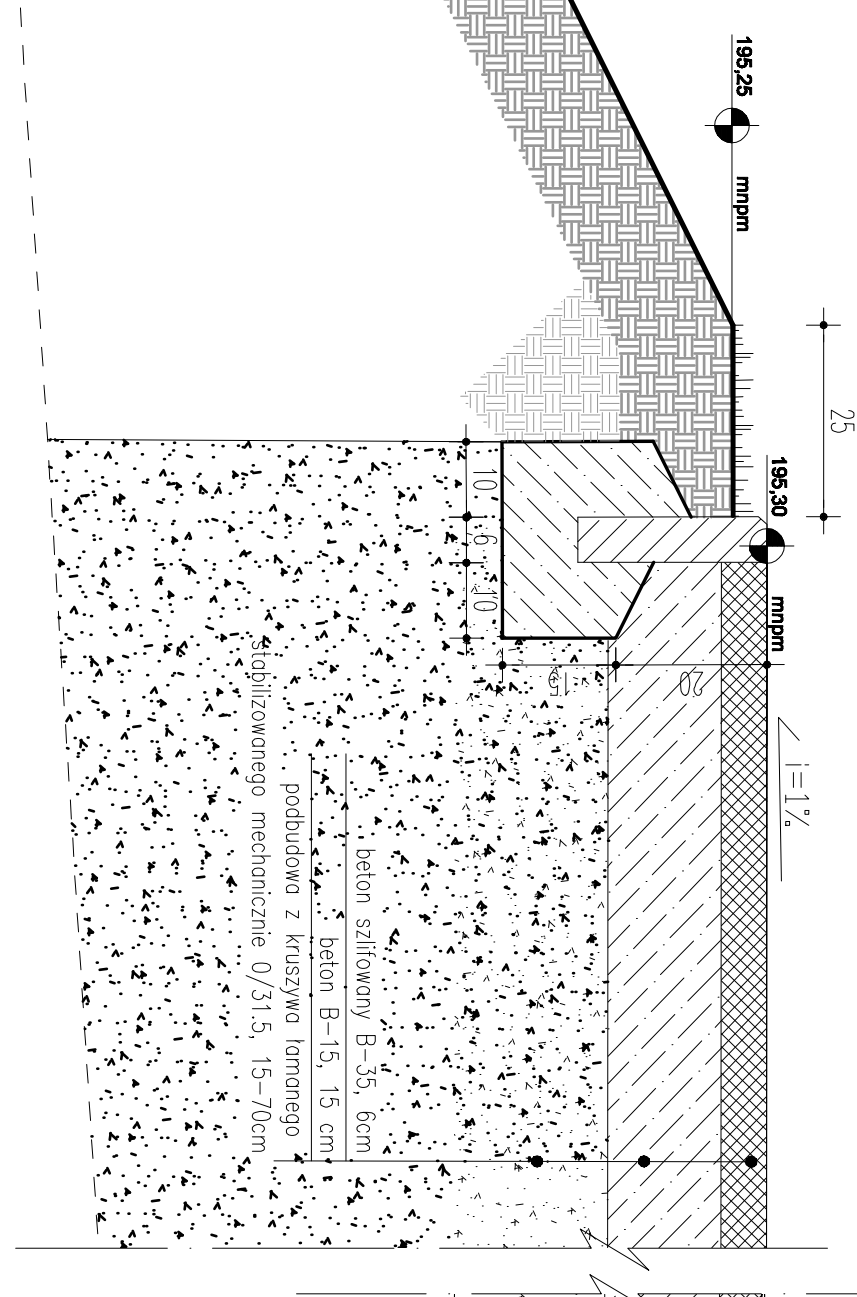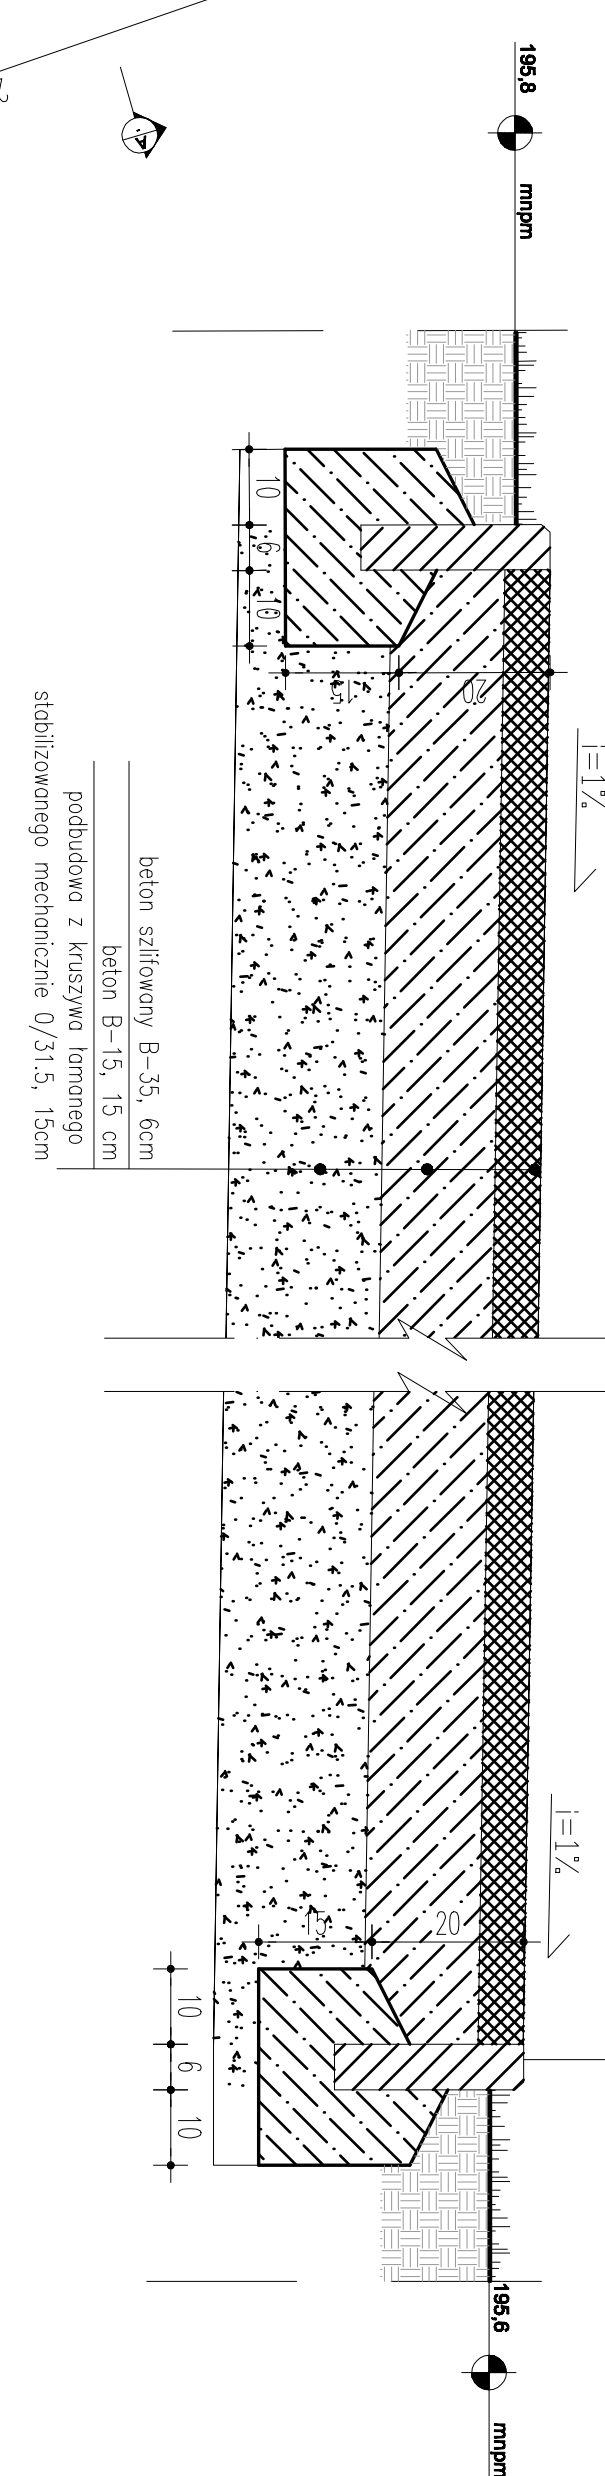

UWAGA:  
1. WSKAZANE WYMIARY I POZIOMY PRZEKRÓJ SĄ POKAZANE PRZY WYKONANIU W TERENIE.  
2. WSKAZANE WYMIARY SĄ WYKAZANE W PLANIE I W PRZEKRÓJACH A-A I B-B.  

STUDIO KONSTRUKCYJNO-ARCHITECTURALNE S.P. z o.o. ul. Włocławek 1A 01-650 Warszawa	TEMAT OPRACOWANIA PROJ. REWITALIZACJI PARKU MIEJSKIEGO PROJEKT SKATE PARKU		ADRES INWESTYCJI KAZIMIERZA WIELKA DZIAŁKA NR EWID. 2578/1 ; 2578		PROJEKTOWAŁ mgr inż. arch. KINGA CHRZĄSZCZYŃSKA nr upr. SW-27/2006		PODPIS	
	No. PROJ. 07030	TYTUŁ RYSUNKU RZUT / PRZEKRÓJ A-A; B-B	WERSJA P	INWESTOR GMINA KAZIMIERZA WIELKA	SPRAWDZIŁ mgr inż. arch. BARTOSZ PROKOP upr. nr 199/01	PODPIS		
NR RYS. A-Ma-D-02	BRANŻA ARCHITEKTURA	FAZA PBW	SKALA 1:200 / 1:10	DATA 2008-04				