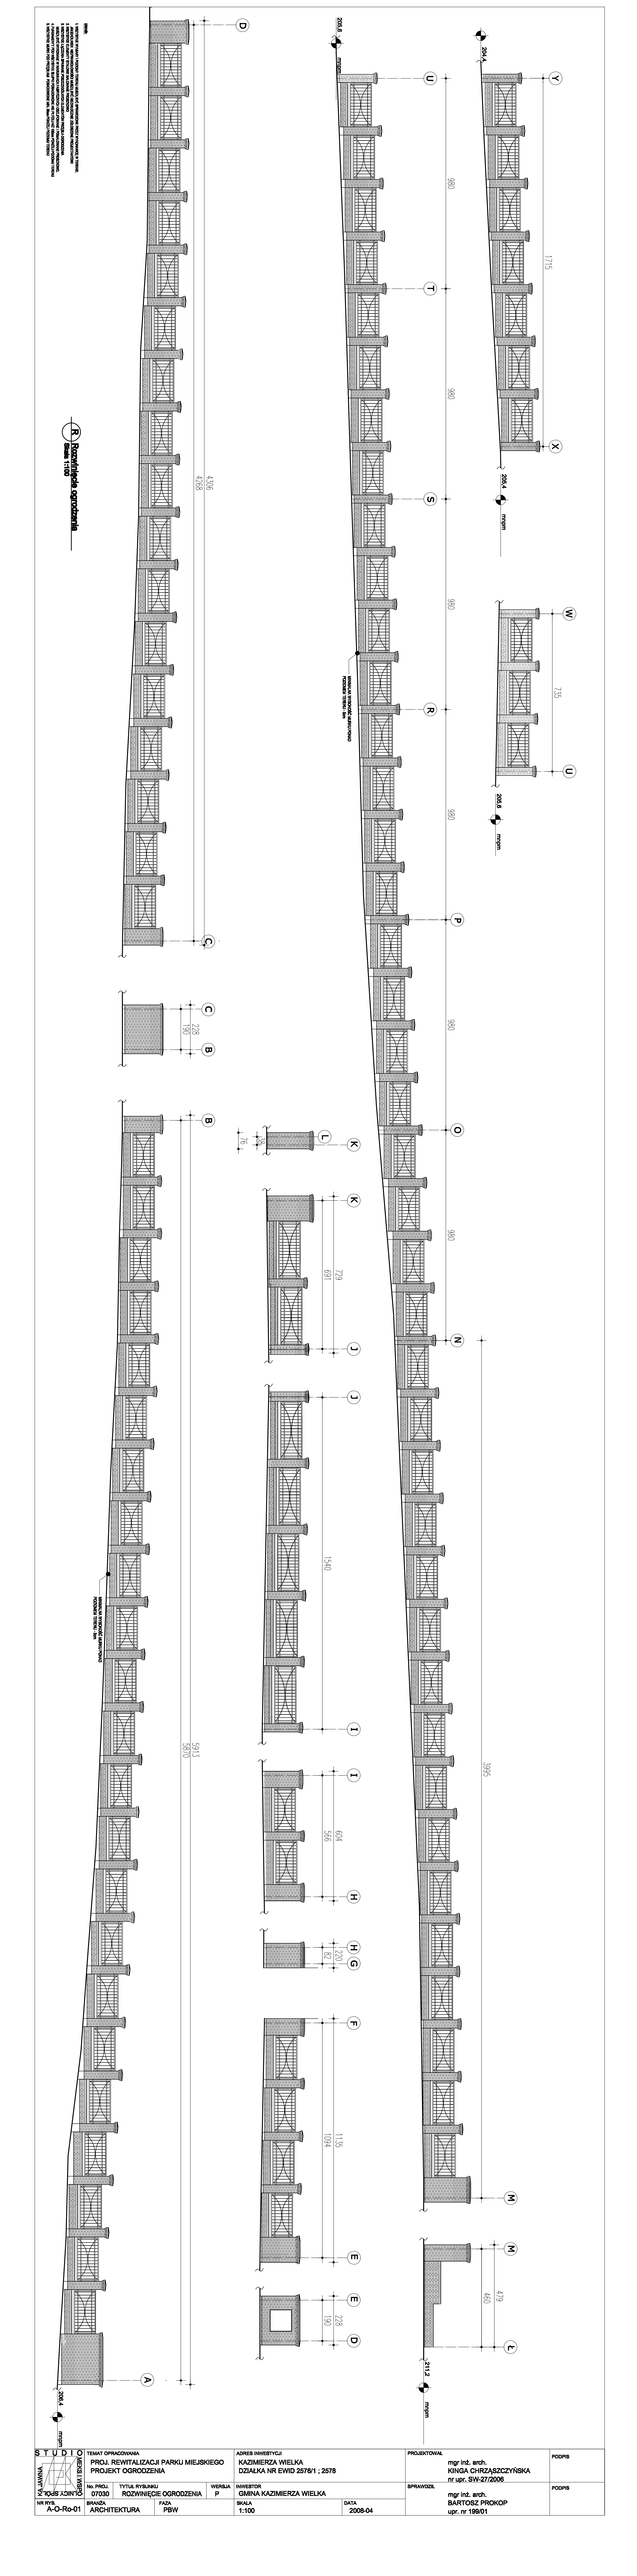

R Rozwinięcie ogrodzenia
Skala 1:100

UWAGI:

STUDIO KRAJOBRAZU	TEMAT OPRACOWANIA: PROJ. REWITALIZACJI PARKU MIEJSKIEGO PROJEKT OGRODZENIA		ADRES INWESTYCJI: KAZIMIERZA WIELKA DZIAŁKA NR EWID 2578/1 ; 2578	PROJEKTOWAŁ: mgr inż. arch. KINGA CHRZĄSZCZYŃSKA nr upr. SW-27/2006	PODPIS
	Nr proj. 07030	TYTUŁ RYSUNKU: ROZWINIĘCIE OGRODZENIA	WERSJA: P	INWESTOR: GMINA KAZIMIERZA WIELKA	SPRAWDZIŁ: mgr inż. arch. BARTOSZ PROKOP upr. nr 199/01	PODPIS
	NR RYS. A-O-Ro-01	BRANŻA: ARCHITEKTURA	FAZA: PBW	SKALA: 1:100	DATA: 2008-04	