



NAWIERZCHNIA CHODNIKÓW I ŚCIEŻKI ROWEROWEJ

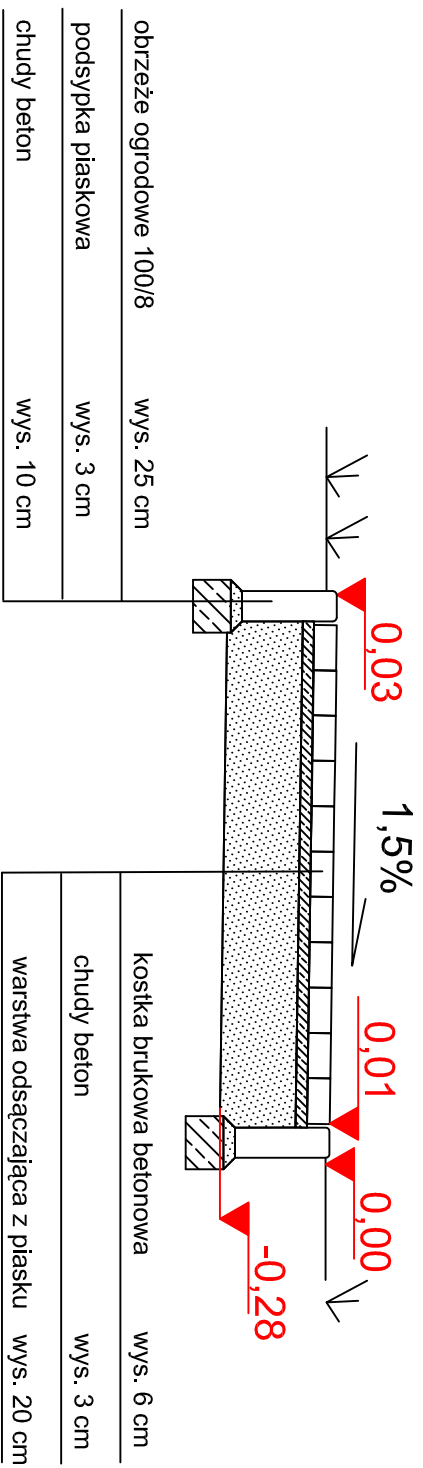

NAWIERZCHNIA MIASTECZKA RUCHU

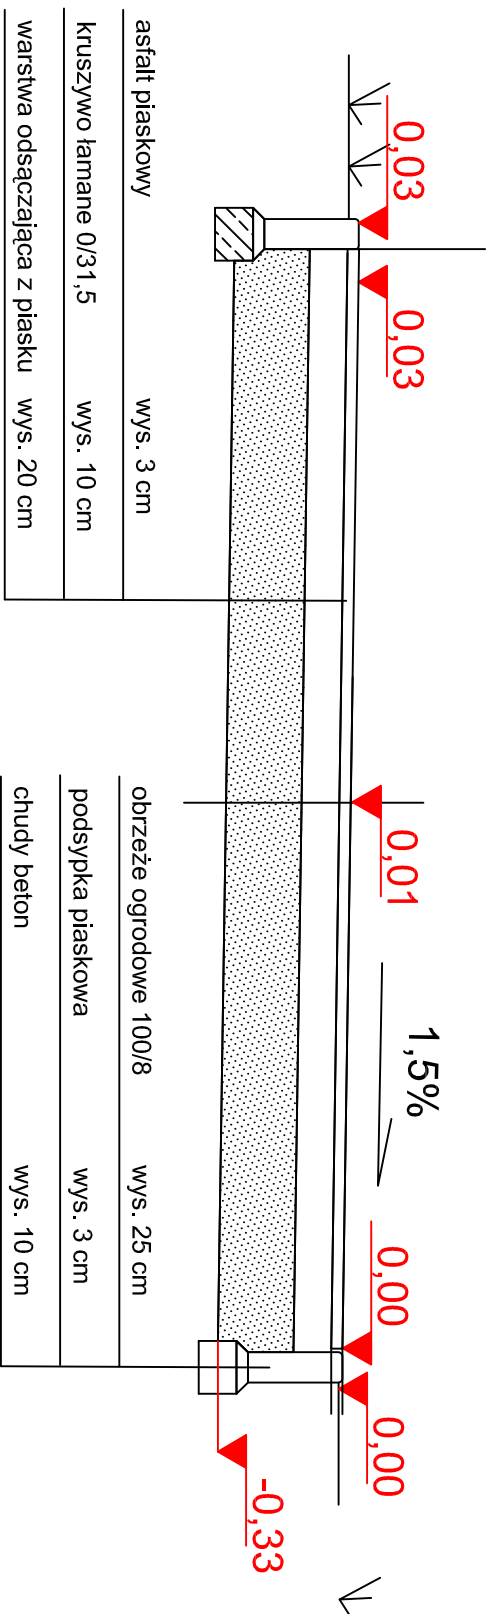

NAWIERZCHNIA JEZDNI DROGI DOJAZDOWEJ, POŻAROWEJ, PLACU MANEWROWEGO I STANOWISK POSTOJOWYCH

