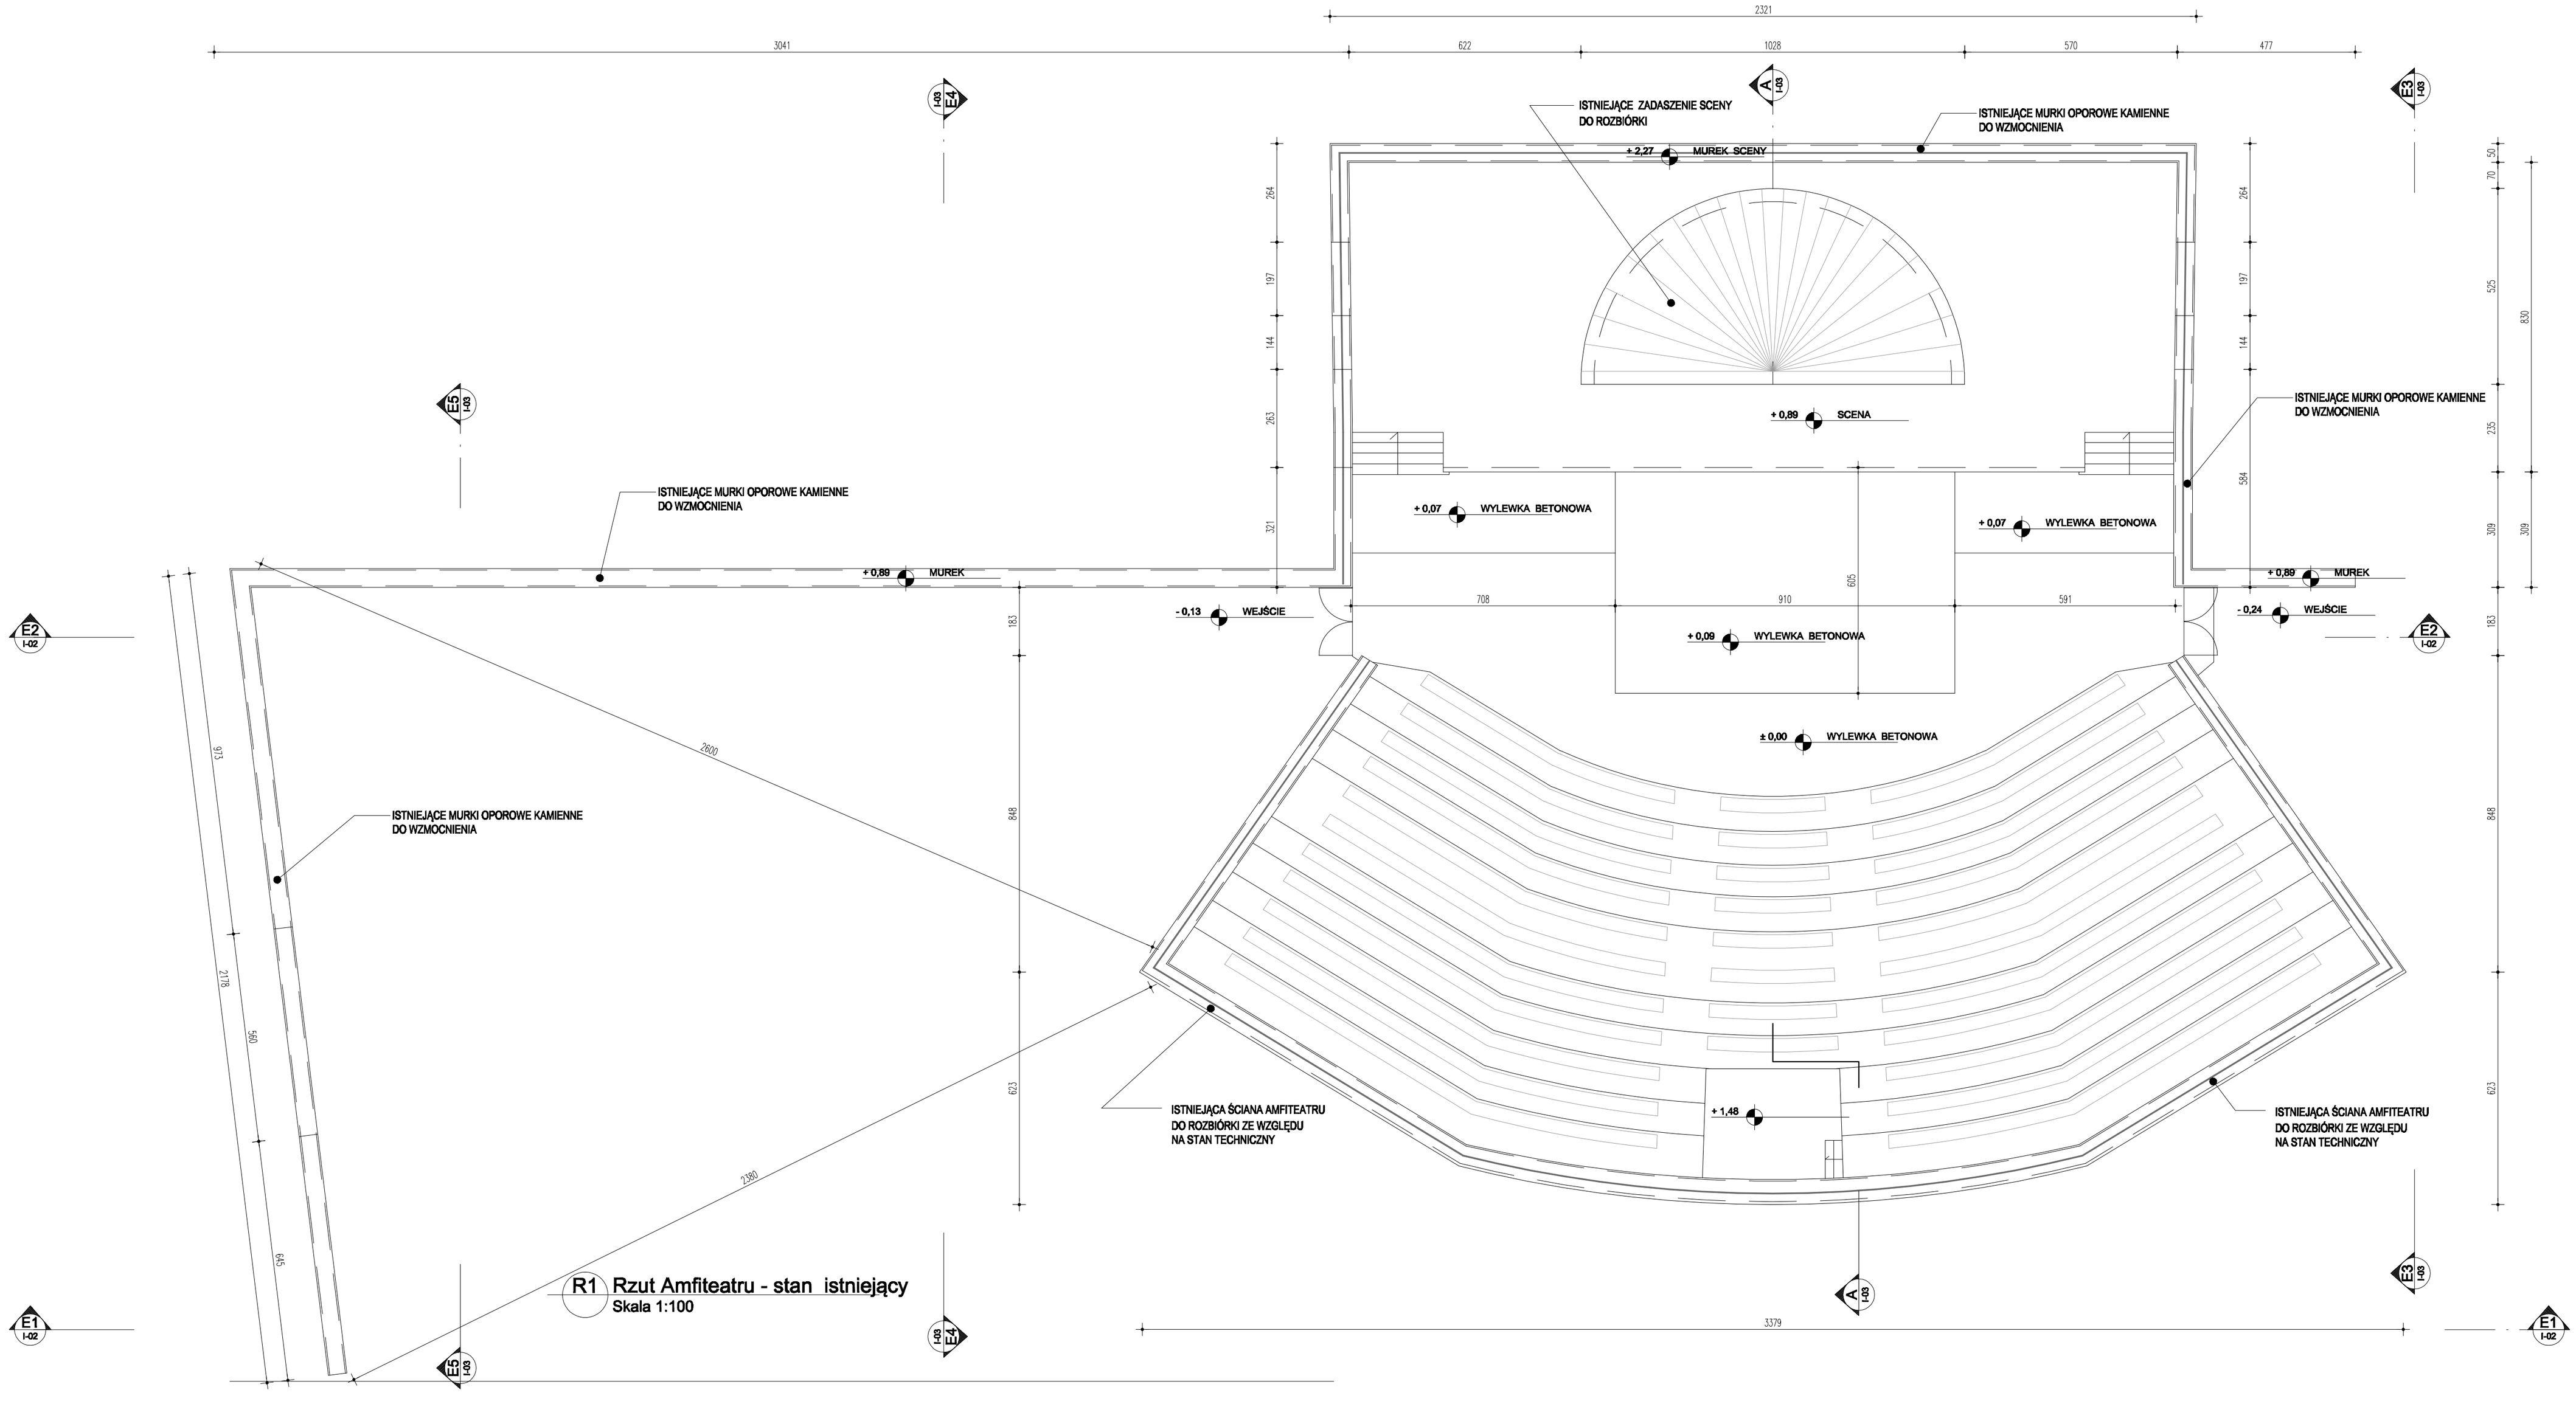

R1 Rzut Amfiteatru - stan istniejący
Skala 1:100

TEMAT OPRACOWANIA	PROJ. REWITALIZACJI PARKU MIEJSKIEGO PRZEBUDOWA AMFITEATRU		
		WERSJA 1	ADRES INWESTYCJI KAZIMIERZA WIELKA DZIAŁKA NR EWID. 2576/1 ; 2578
Nr PROJ. 07/30	TYTUŁ RYSUNKU RZUT - STAN ISTNIEJĄCY	INWESTOR GMINA KAZIMIERZA WIELKA	SKALA 1:100
BRANŻA ARCHITEKTURA	FAZA INWENTARYZACJA		DATA 2008-04
NR RYS. I-Am-01	STUDIO PROJEKTOWE MEKS I WSPÓLNICY SPÓŁKA JAWNA	PROJEKTOWAŁ mgr inż. arch. KINGA CHRZĄSZCZYŃSKA nr upr. SW-27/2006 PODPIS	OPRACOWAŁ inż. DANUTA WĄSOWICZ PODPIS