



E1 Widok - stan istniejący
Skala 1:100

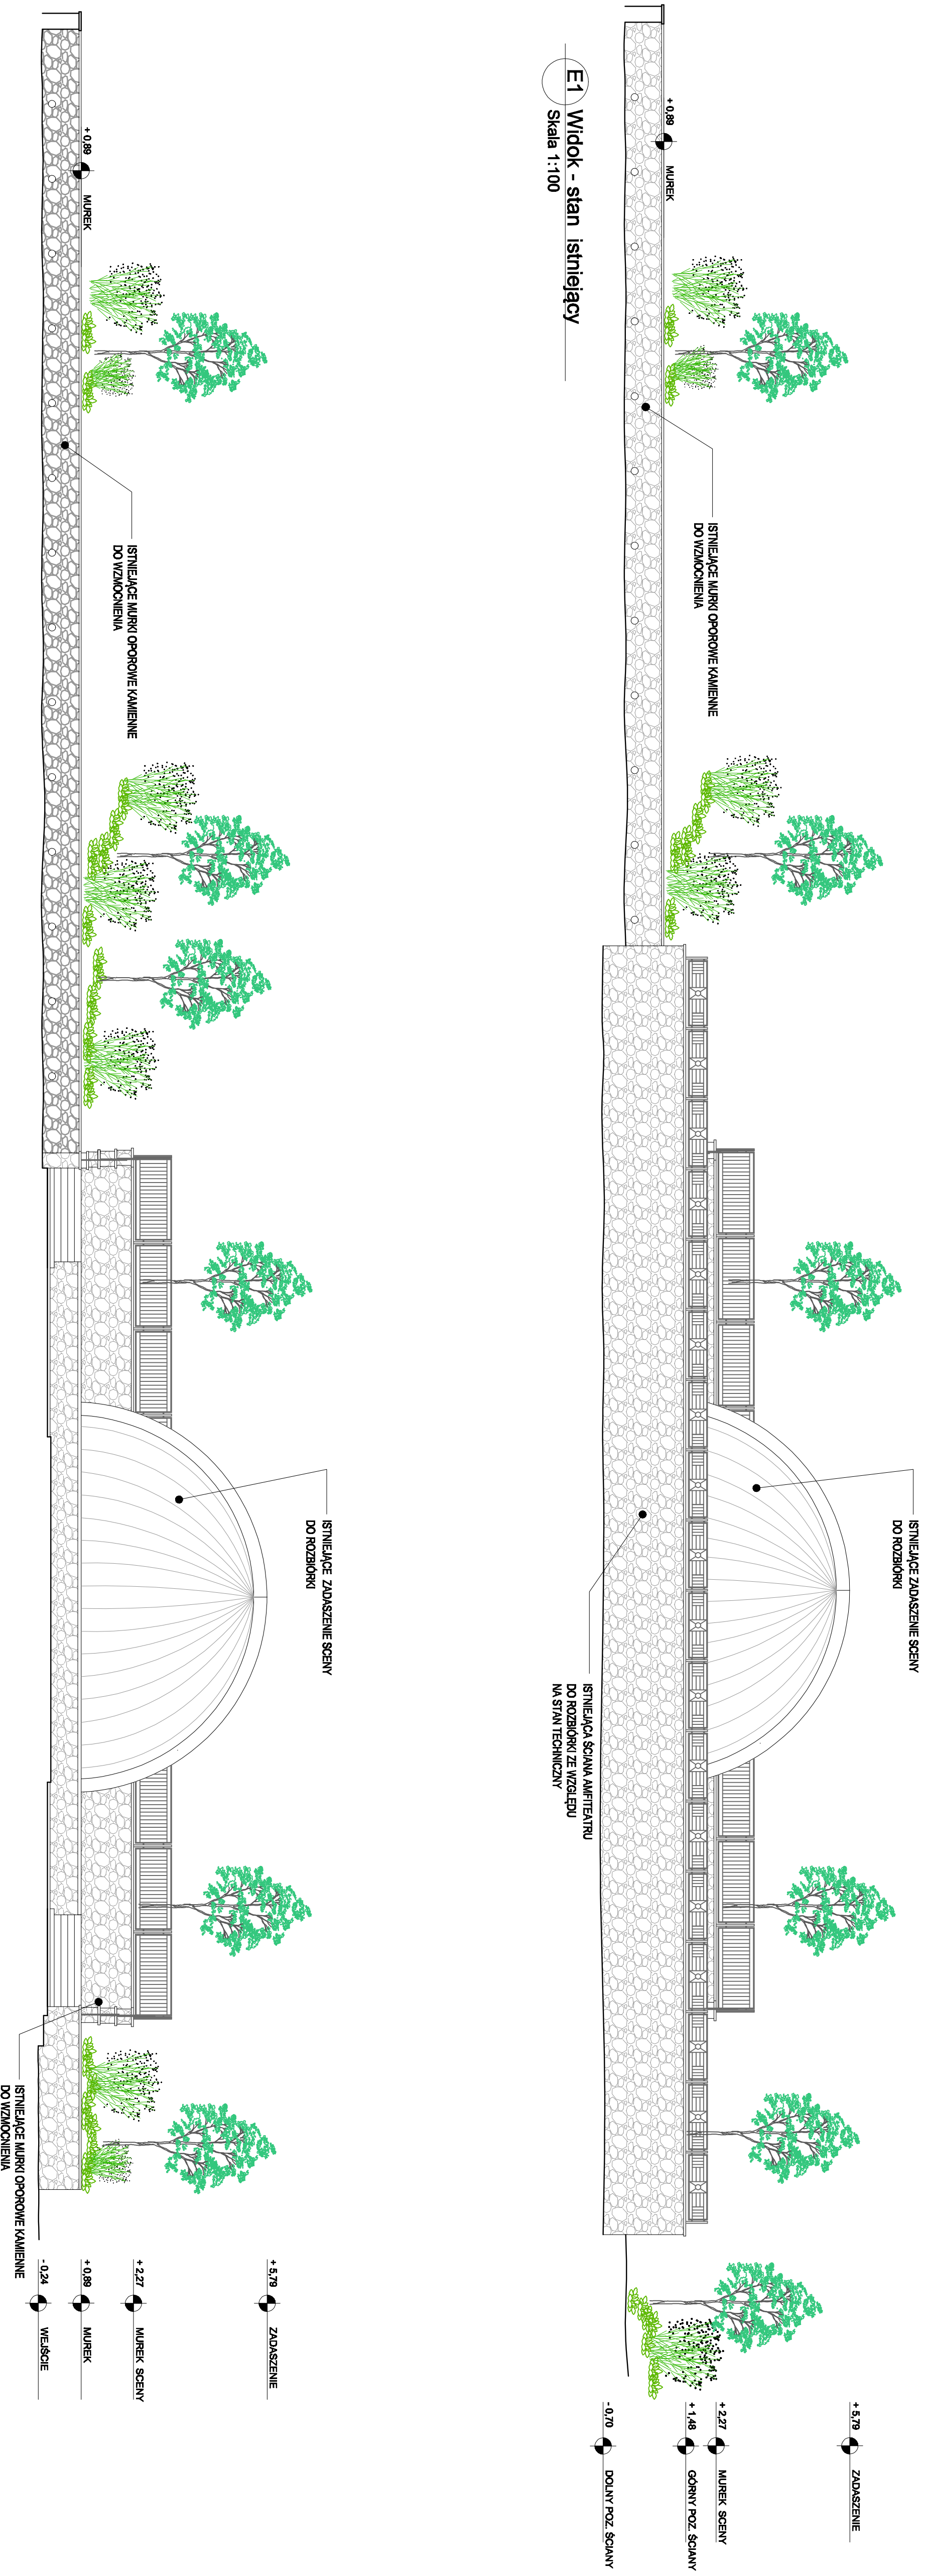

E2 Widok - stan istniejący
Skala 1:100

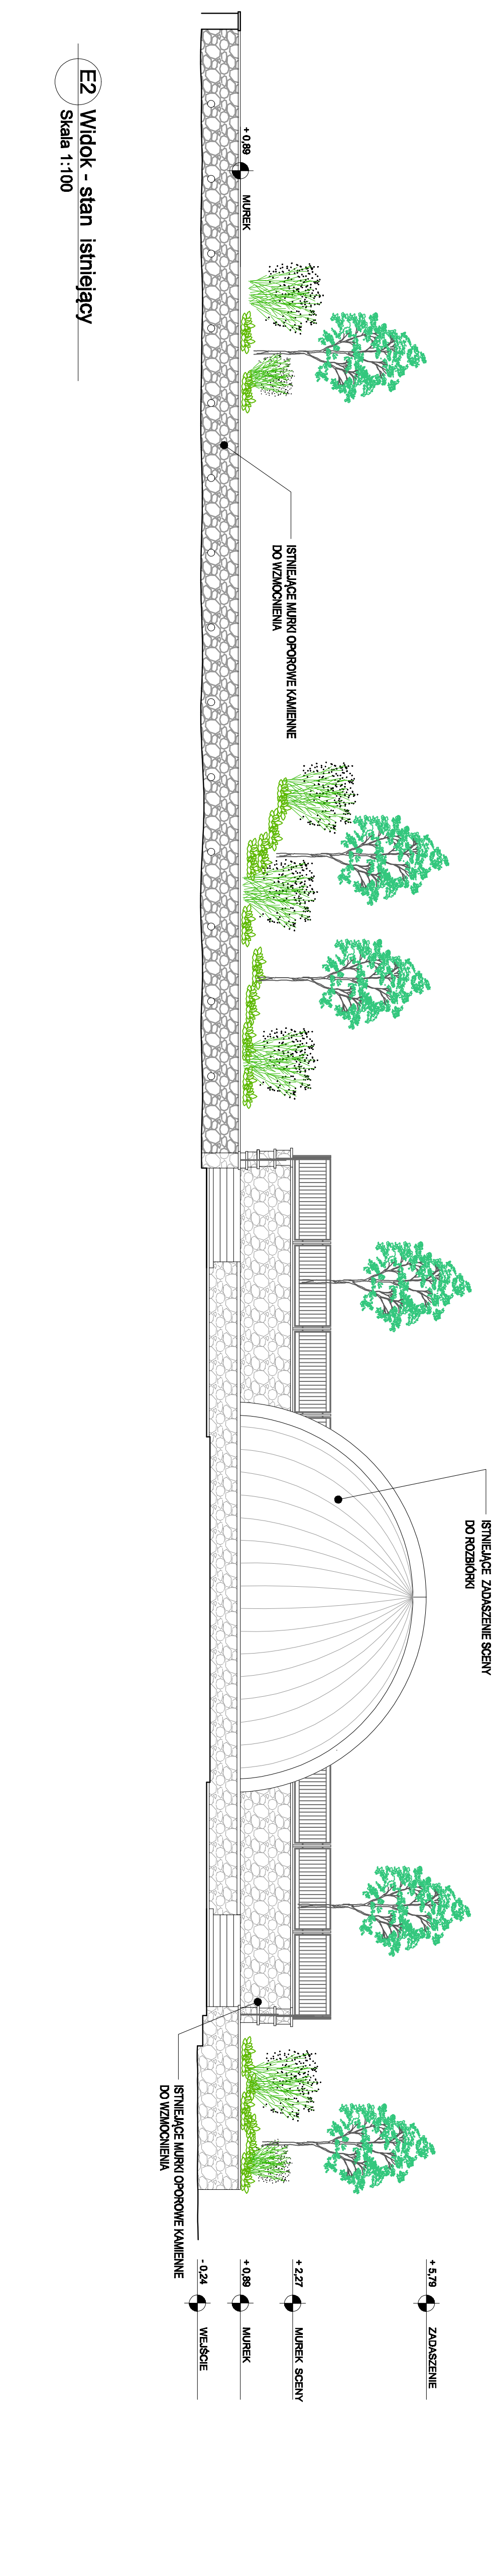

STUDIO MEKS LWS KAJAWNA S.A. NR RYS. I-Am-02	TEMAT OPRACOWANIA PROJ. REWITALIZACJI PARKU MIEJSKIEGO PRZEBUDOWA AMFITEATRU		ADRES INWESTYCJI KAZIMIERZA WIELKA DZIAŁKA NR EWID. 2576/1 ; 2578		PROJEKTOWAŁ mgr inż. arch. KINGA CHRZĄSZCZYŃSKA nr upr. SW-27/2006		PODPIS
	No PROJ. 07030	TYTUŁ RYSUNKU WIDOKI - STAN ISTNIEJĄCY	WERSJA 1	INWESTOR GMINA KAZIMIERZA WIELKA	SKALA 1:100	DATA 2008-04	OPRACOWAŁ inż. DANUTA WĄSOWICZ