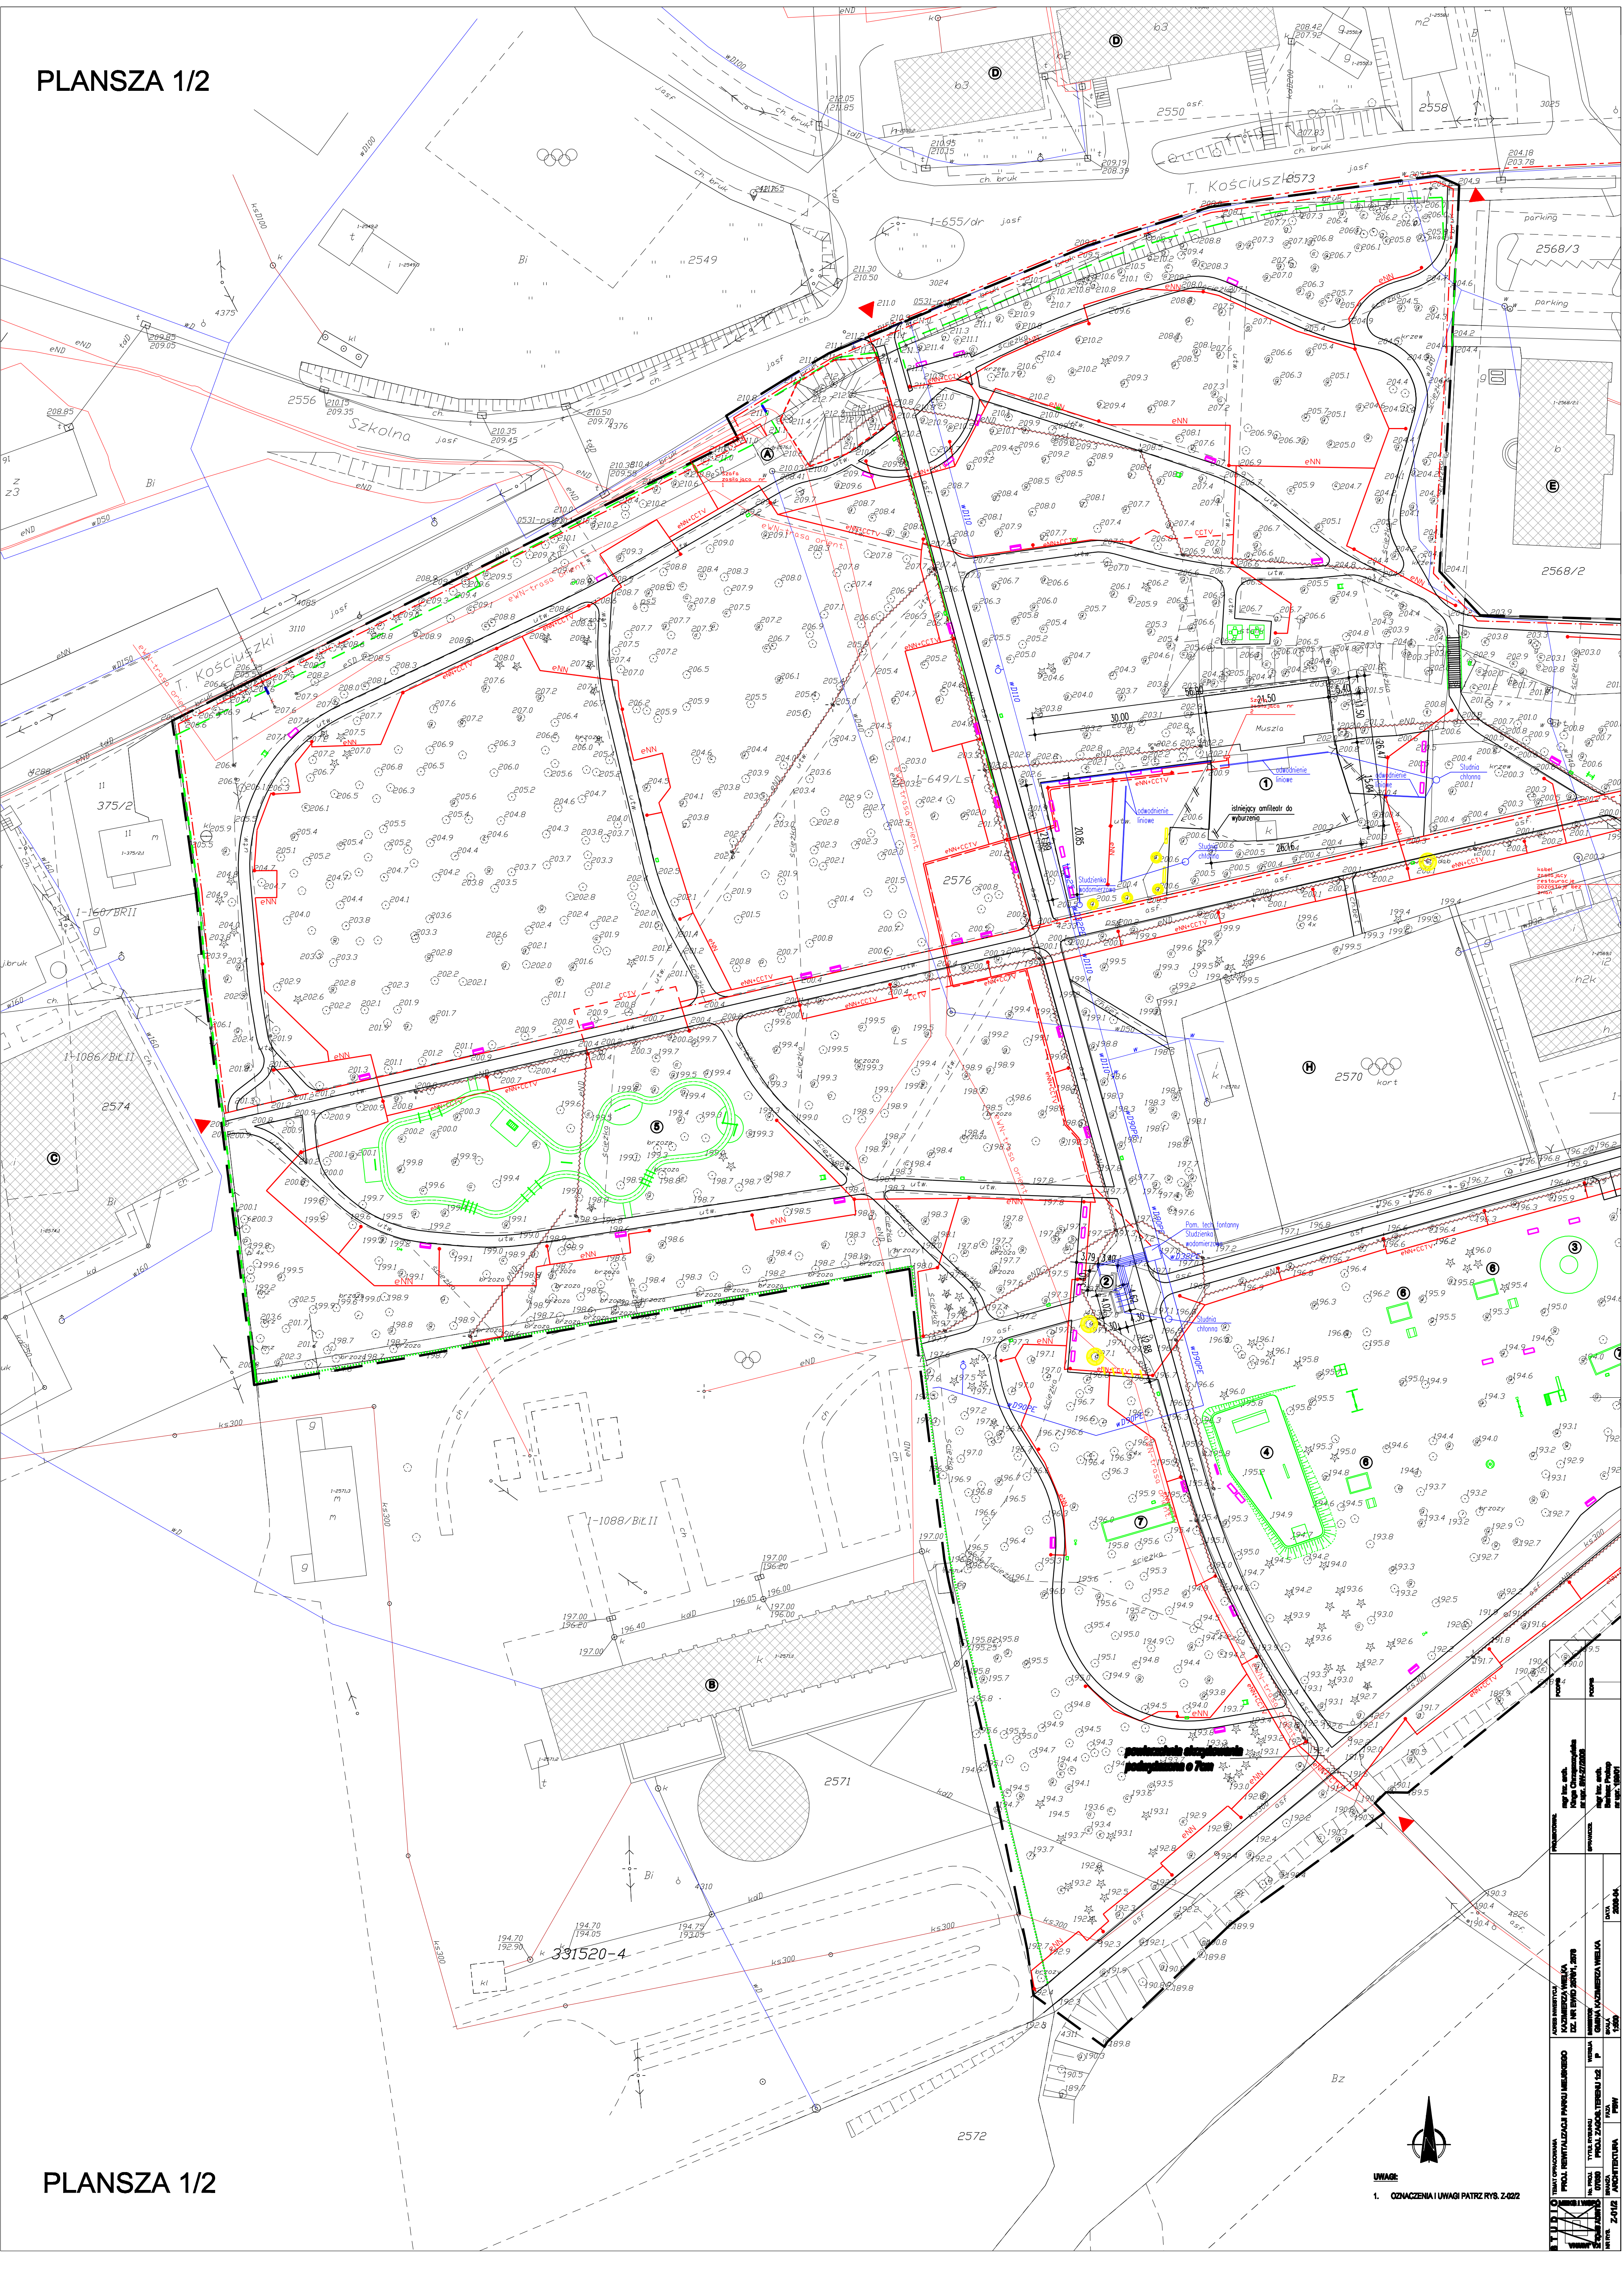


[illegible]

PLANSZA 1/2

PLANSZA 1/2

UWAGA:
1. OZNAČENIA I UWAGI PATRZ RYS. 2.022


[illegible][illegible]