


PLANSZA 2/2

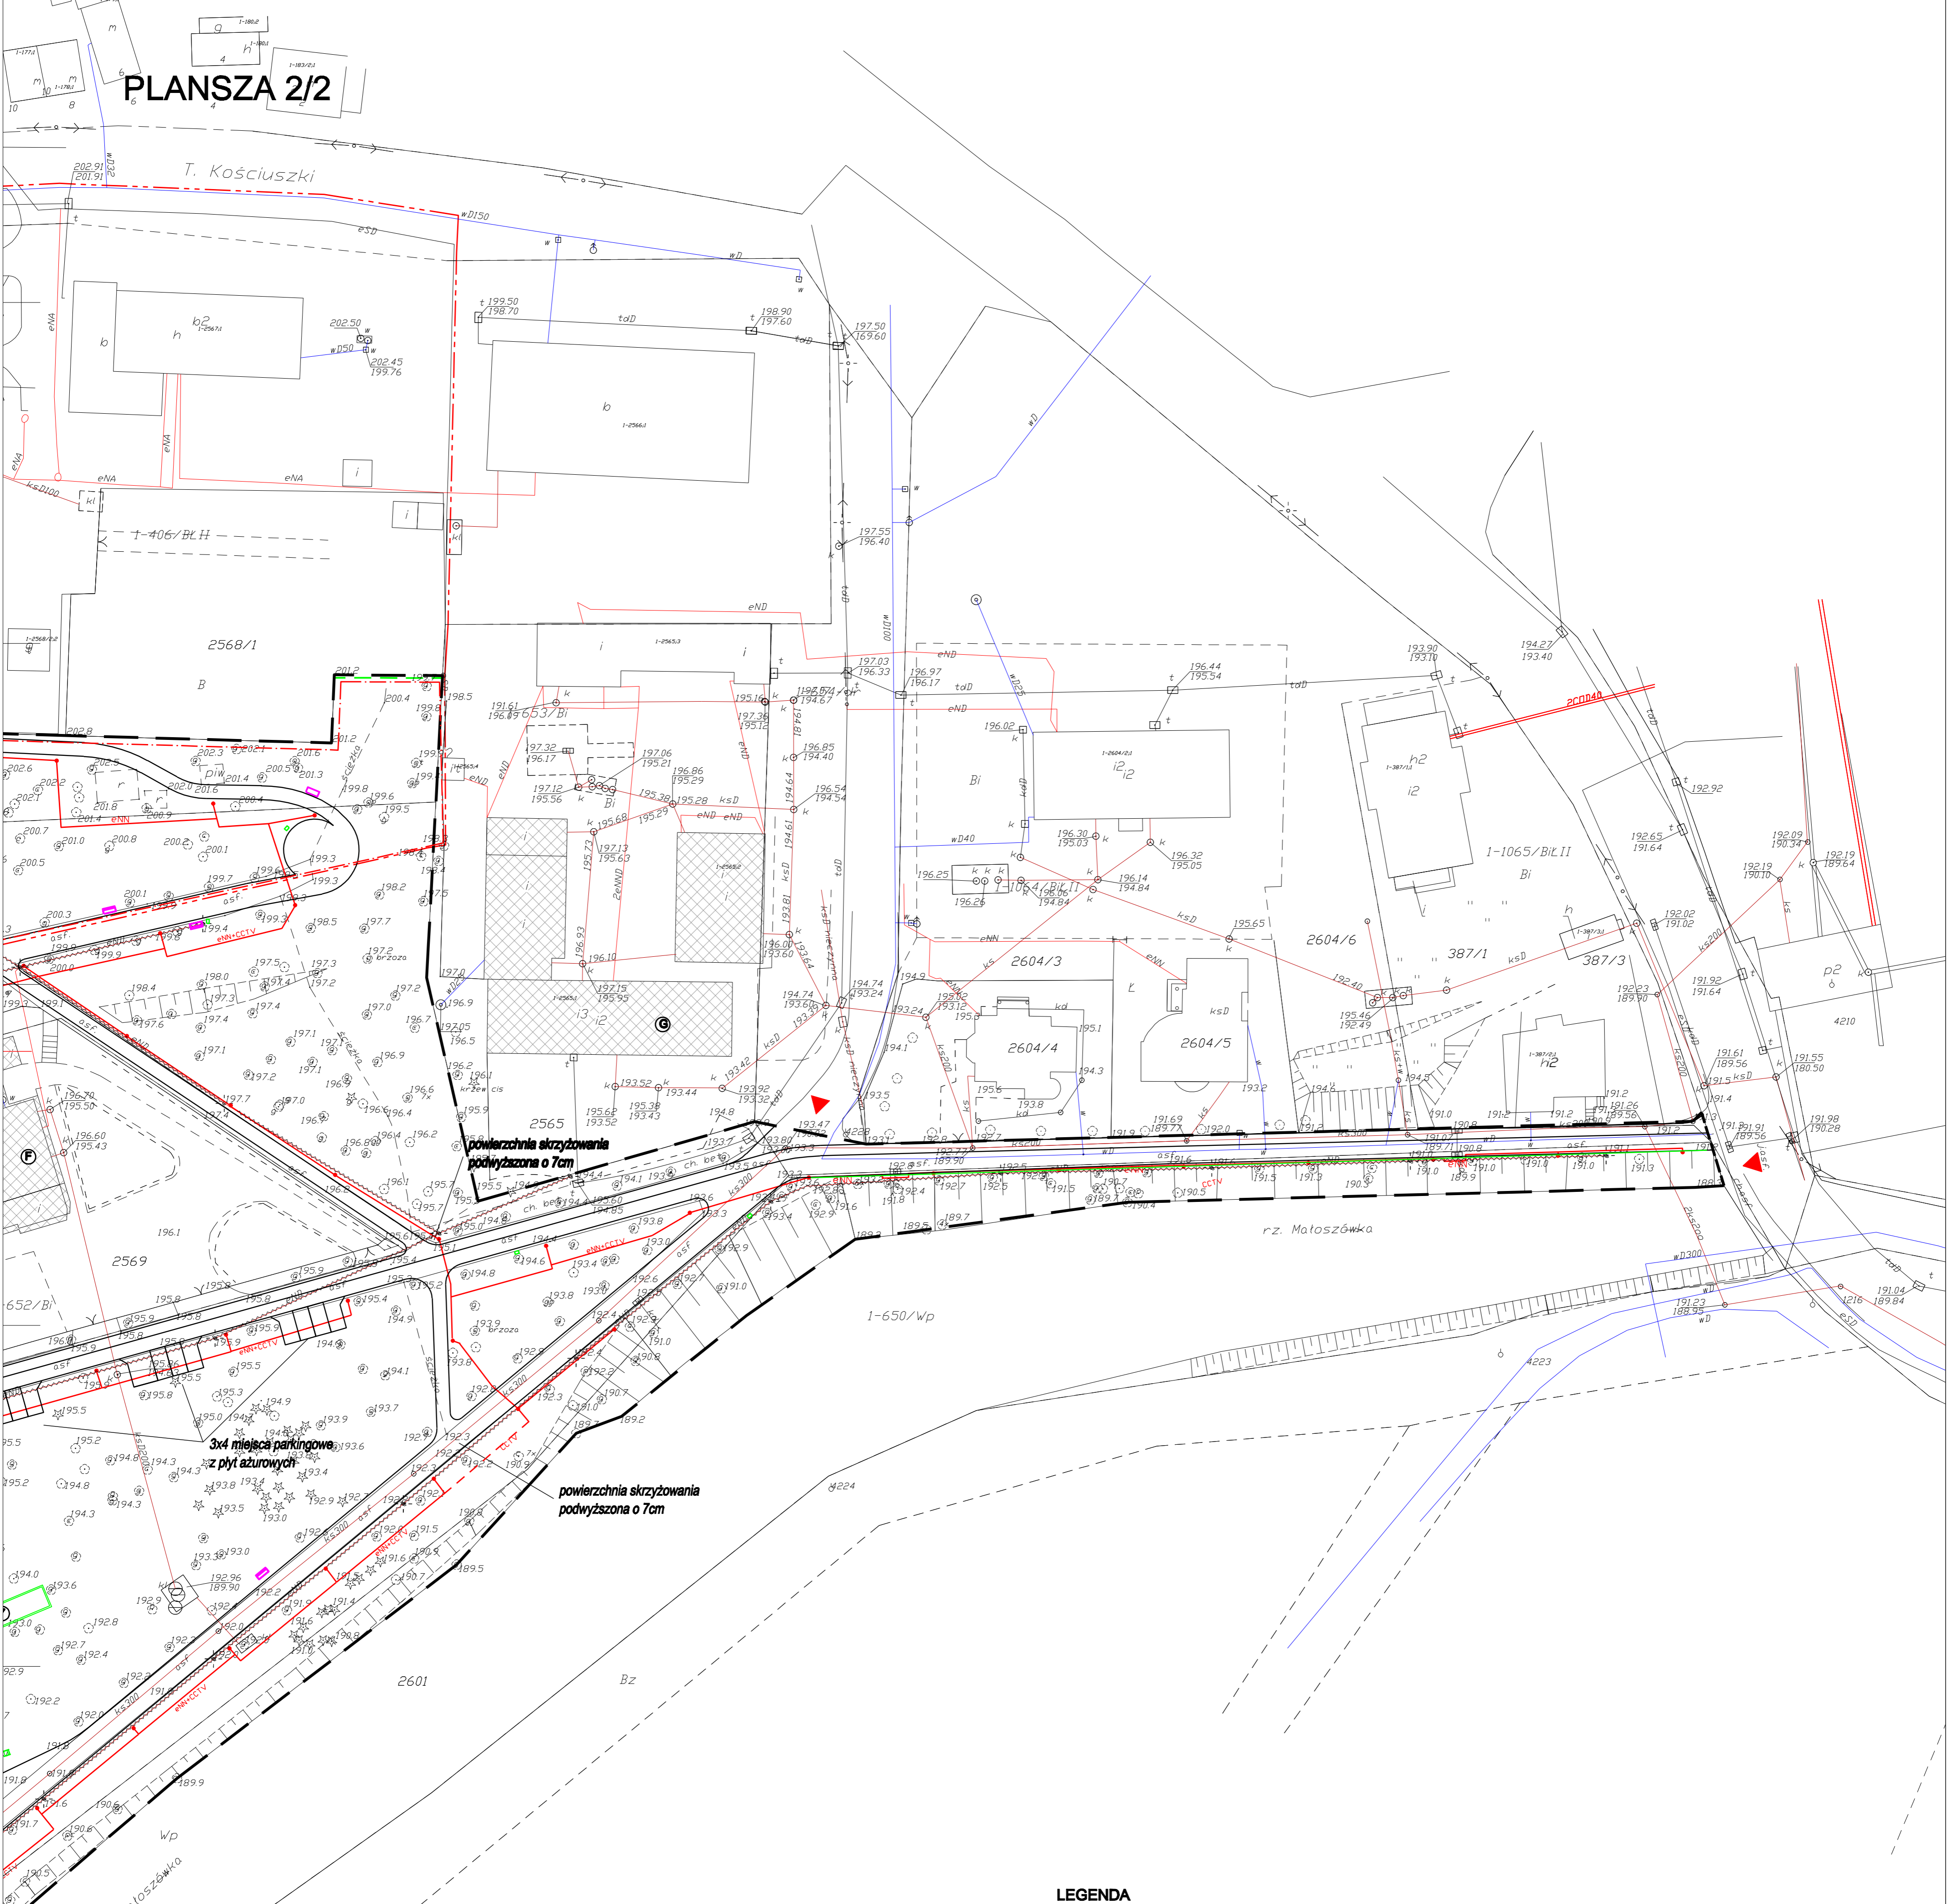

LEGENDA

ISTNIEJĄCE OBIEKTY I URZĄDZENIA	
(A)	STACJA TRAFÓ
(B)	PRZEDSZKOLE
(C)	HALA SPORTOWA
(D)	URZĄD MIASTA, STAROSTWO POWIAT.
(E)	APTEKA
(F)	RESTAURACJA
(G)	POLICJA
(H)	KORTY TENISOWE
(K)	KURHAN
u.t.m.	ALEJKI I PŁACE NAWIERZCHNIE UTWARDZONE
ścieżka	ŚCIEŻKI NIUTWARDZONE

PROJEKTOWANE OBIEKTY I URZĄDZENIA	
1	AMFITEATR
2	FONTANNA
3	ŚCIANKA WSPARCZKOWA
4	SKATE PARK
5	ŚCIEŻKA ZDROWIA
6	ALTANA GRILOWA
7	BULE - GRZY TERENOWE
— — —	PROJEKTOWANE OGRÓDZENIE STAREJ CZĘŚCI PARKU
· · · · ·	PROJEKTOWANE OGRÓDZENIE PRZEDSZKOLA
— — —	WYMIANA BIAŁYCH OGRÓDZENIOWYCH PRZEY NALĄ OPOROWEJ
— — —	BALUSTRADY I POCHWYTY ZABEZPECZAJĄCE
— — —	ALEJKI I PŁACE PROJEKTOWANE NAWIERZCHNIE UTWARDZONE
□	MIJASCA POKINGOWE Z PŁYT AZUROWYCH

PROJEKTOWANE SIECI I PRZYŁĄCZA	
—	SIEĆ WODOCIĄGOWA
—	HYDRANTY
—	STUDZIENKA WODOMIERNICZOWA
—	PUNKT CZERPALNY
—	POM TECHNICZNE FONTANNY
—	STUDZIENKA WODOMIERNICZOWA
—	ODWODNIENIE LINIOWE
○	STUDNIA CHŁONNA
eNW	LINIA KABLOWA NN
eNVCTIV	LINIA OŚWIETLIOWA-MONITORING
eNWCTV	LINIA OŚWIETLIOWA-MONITORING
—	MONITORING
—	LINIA KABLOWA ZASILAJĄCA FONTANNE
—	LINIA KABLOWA ZASILAJĄCA AMFITEATR
○	LAMPY

ISTNIEJĄCE SIECI	
wD	SIEĆ WODOCIĄGOWA
eND	SIEĆ ENERGETYCZNA
—	ISTNIEJĄCE KABELE OŚWIELENIOWE DO LIKWIDACJI

PROJEKTOWANE OBIEKTY MAŁEJ ARCHITEKTURY	
□	LAWKI
○	OSŁONY DRZEW
—	STÓJKI NA ROWERY
⊗	URZĄDZENIA ZABAWOWE
□	TABLICE ŚCIEŻKI DYDAKTYCZNEJ

▲	WNIOSKI DO PARKU
—	GRANICA OPRACOWANIA
—	GRANICA "STAREGO PARKU"
—	OBZAR OBJEKTU OCHRONĄ KONSERWATORSKĄ WŁ. MIEJSCOWEGO PLANU Zagospodarowania TERENU

- UWAGI:**
- SZCZEGÓLNE ROZMIESZCZENIE ELEMENTÓW MAŁEJ ARCHITEKTURY Wg. RYS. A-Ma-R-012, A-Ma-R-022.
 - SZCZEGÓŁY DOTYCZĄCE GOSPODARKI ZIELENIA W TYM WYKONKI I NOWYCH NASADZEŃ Wg. RYS. Z-03.
 - WYKONAWCA Gwarantuje, że wszystkie prace budowlane będą prowadzone z najwyższą starannością, tak aby zapewnić maksymalną ochronę istniejącej zieleni.
 - Każdy przypadek uszkodzenia drzew musi być niezwłocznie zgłoszony inwestorowi.
 - Żadne wymiar nie może być skalowany z tego rysunku.
 - Wszelkie wątpliwości zgłoszyć niezwłocznie projektantom.
 - WYKONAWCA Gwarantuje, że wszelkie prace prowadzone na budowie są zgodne z aktualnymi przepisami i normami.
 - Wszelkie prace ziemne na obszarze obiektów Ochrony konserwatorskiej mogą być prowadzone wyłącznie pod nadzorem archeologa.
 - Żadne prace ziemne nie są dopuszczalne w obszarze kurhanu zlokalizowanego w bezpośrednim sąsiedztwie wejścia do parku bez przeprowadzenia wczesniejszych badań archeologicznych w zakresie licznym z wojewódzkim Urzędem Ochrony Zabytków w Kielcach.

PROJEKTOWALNIA	PROJEKTOWALNIA
Imię i nazwisko	Imię i nazwisko
Imię i nazwisko	Imię i nazwisko
Imię i nazwisko	Imię i nazwisko

Imię i nazwisko	Imię i nazwisko
Imię i nazwisko	Imię i nazwisko
Imię i nazwisko	Imię i nazwisko

Imię i nazwisko	Imię i nazwisko
Imię i nazwisko	Imię i nazwisko
Imię i nazwisko	Imię i nazwisko

PLANSZA 2/2