


Mapa do celów projektowych
 skala 1: 500
 m. Kazimierza Wielka

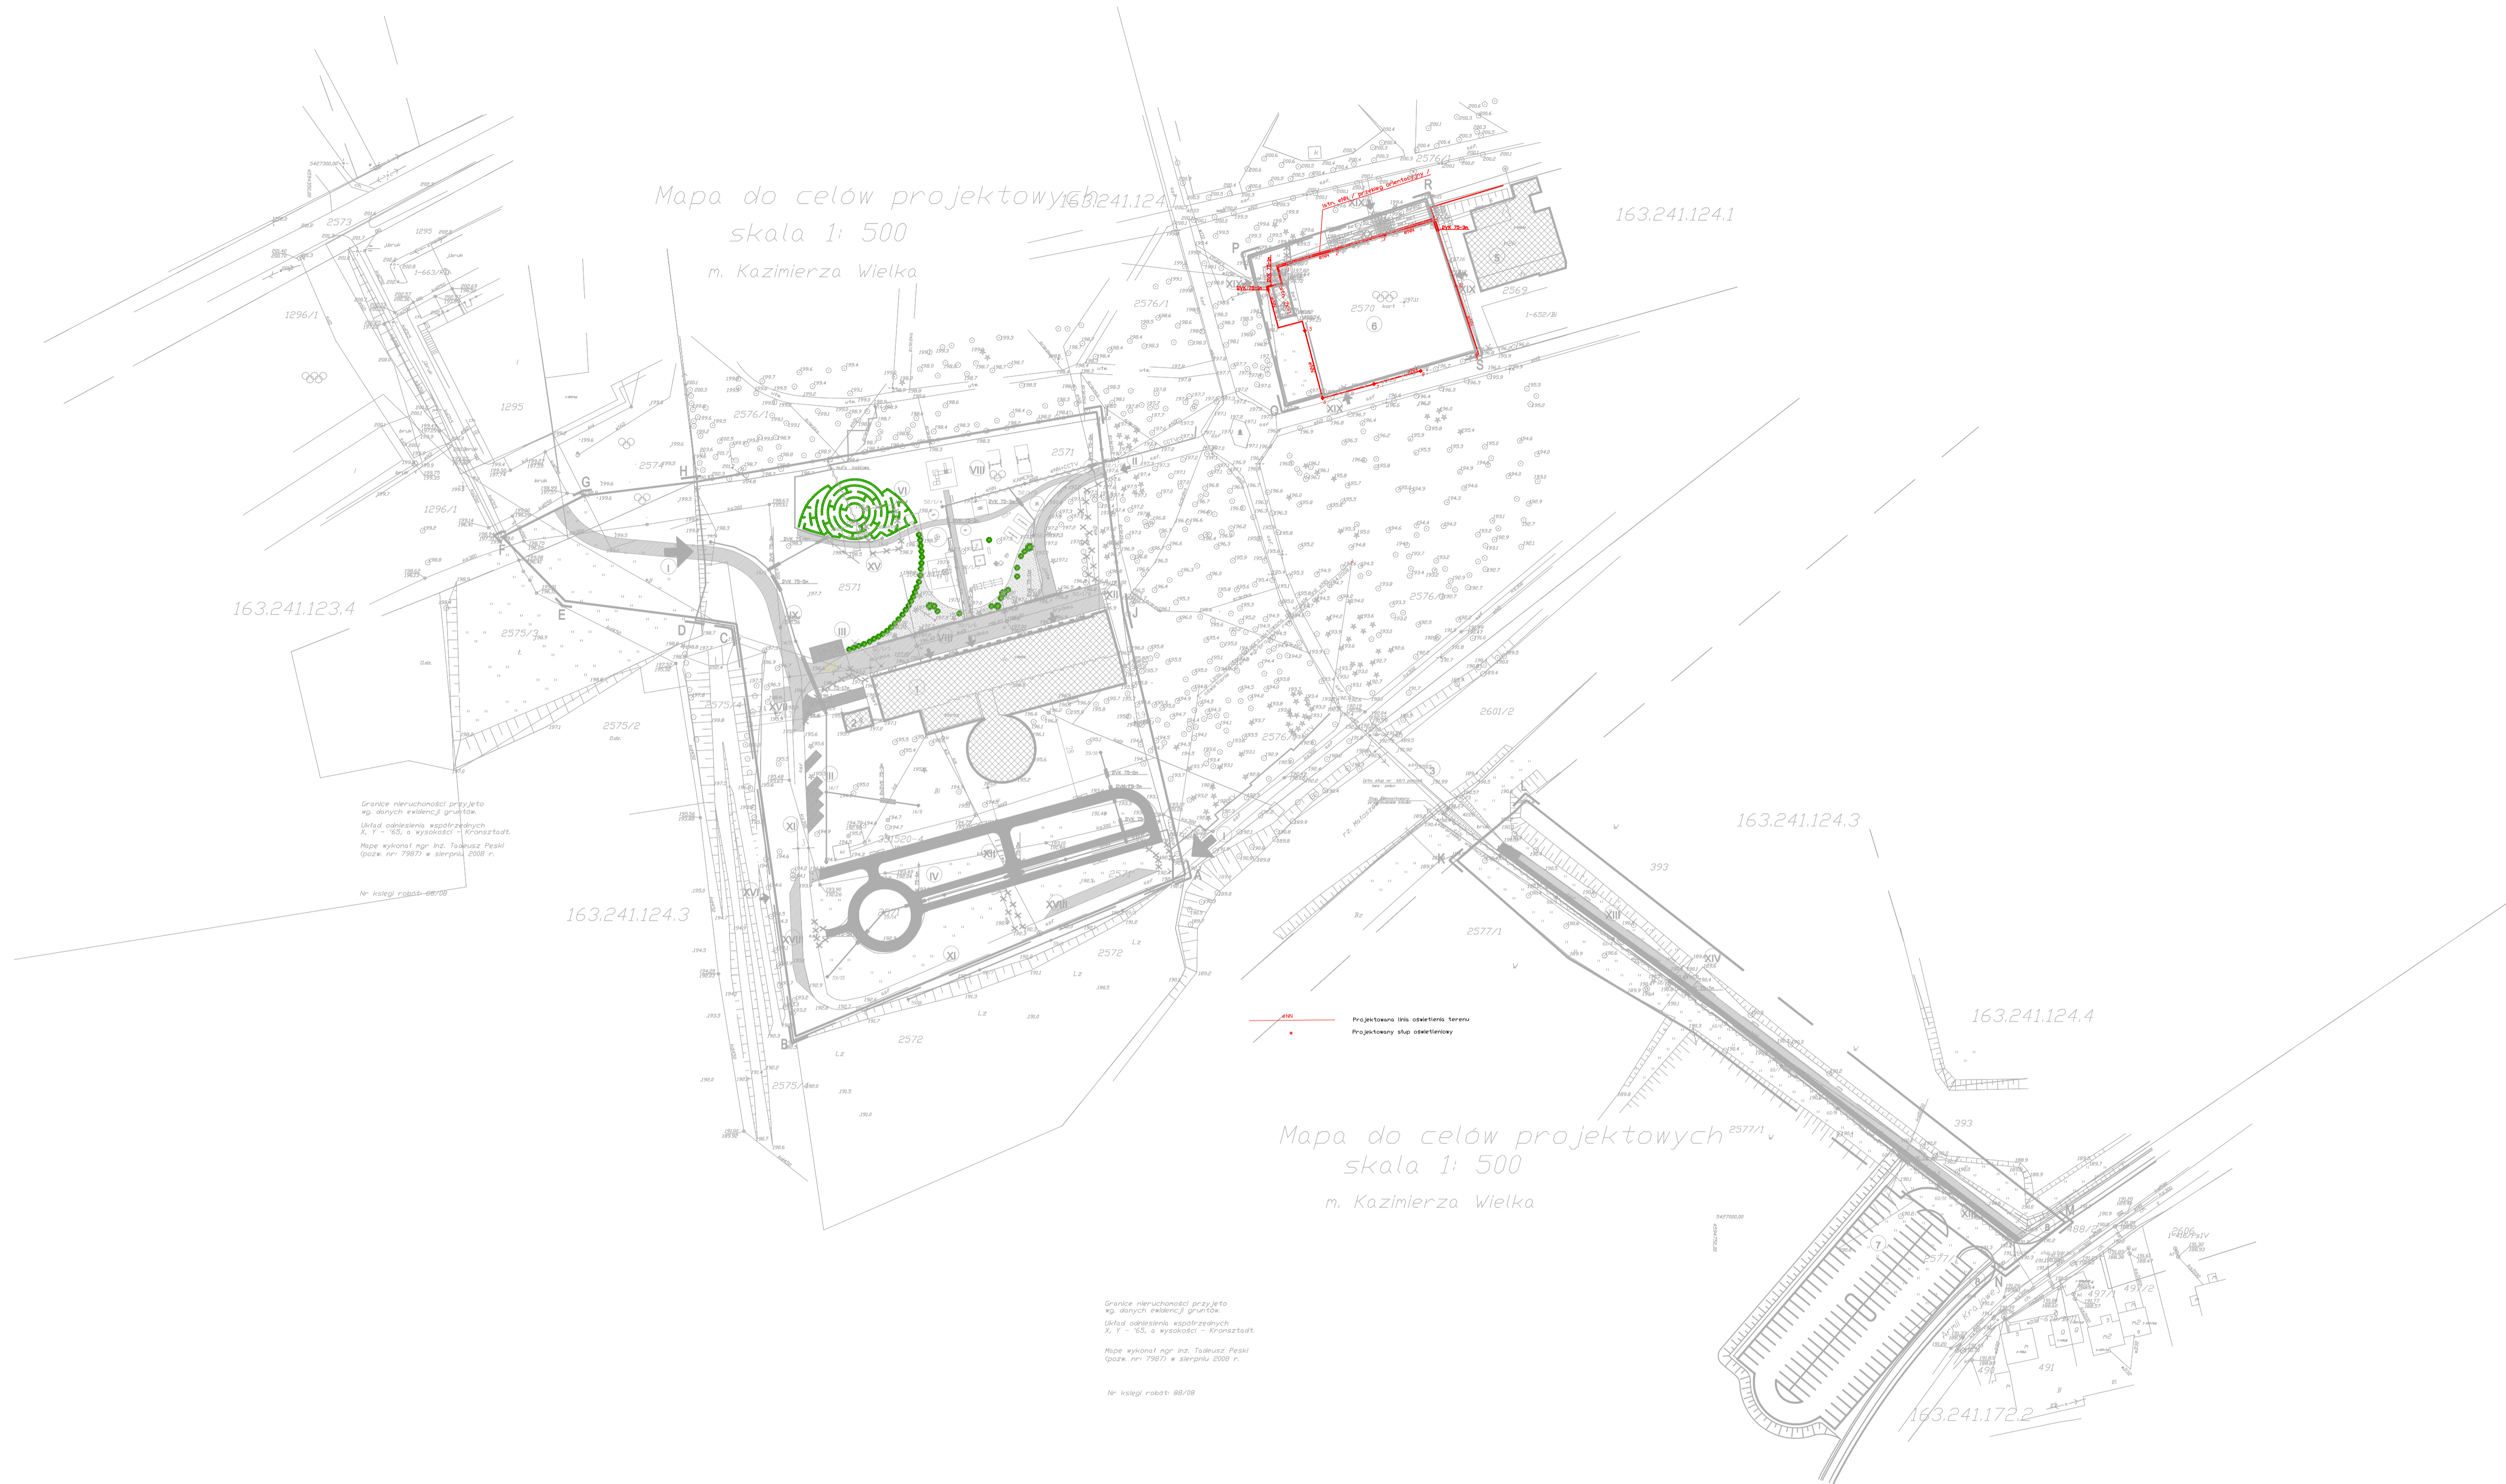

163.241.123.4

Granice nieruchomości przyjęto
 wg danych ewidencyjnych gminnych.
 Uziębienie odległości współrzędnych
 X, Y - 55, a wysokości - Kronstadt.
 Mapa wykonana mgr. inż. Tadeusz Peński
 Dział. nr. 796/71 w sierpniu 2008 r.
 Nr księgi robot-88/08

163.241.124.3

Granice nieruchomości przyjęto
 wg danych ewidencyjnych gminnych.
 Uziębienie odległości współrzędnych
 X, Y - 55, a wysokości - Kronstadt.
 Mapa wykonana mgr. inż. Tadeusz Peński
 Dział. nr. 796/71 w sierpniu 2008 r.
 Nr księgi robot-88/08

Mapa do celów projektowych
 skala 1: 500
 m. Kazimierza Wielka

163.241.124.1

163.241.124.3

163.241.124.4

163.241.172.2

TEMAT OPRACOWANIA: REWITALIZACJA SĄSIEDZTWA PARKU MIEJSKIEGO I RZĘKI MAŁOSZÓWKI W KAZIMIERZY WIELKIEJ OŚWIETLENIE KORTU TENISOWEGO		LOKALIZACJA: KAZIMIERZA WIELKA DZ. NR. EWID.2570;2571;2572;2574;2575/3;2577/1;393		PROJEKTOWAŁ: inż. ZEGAN JULIUSZ UPR. NR. 216/2002	PODPIS
TYTUŁ RYSUNKU: PLAN PROJEKTOWANYCH URZĄDZEŃ		INWESTOR: GMINA KAZIMIERZA WIELKA		SPRAWDZIŁ: mgr. inż. GÓRECKI RYSZARD UPR. NR. SWK/0048/POE/03	PODPIS
NR RYS. E-1	BRANŻA: ELEKTRYCZNA	SKALA: 1:500	DATA: 09.2008		