ACO DRAIN® Mutiline® V 100

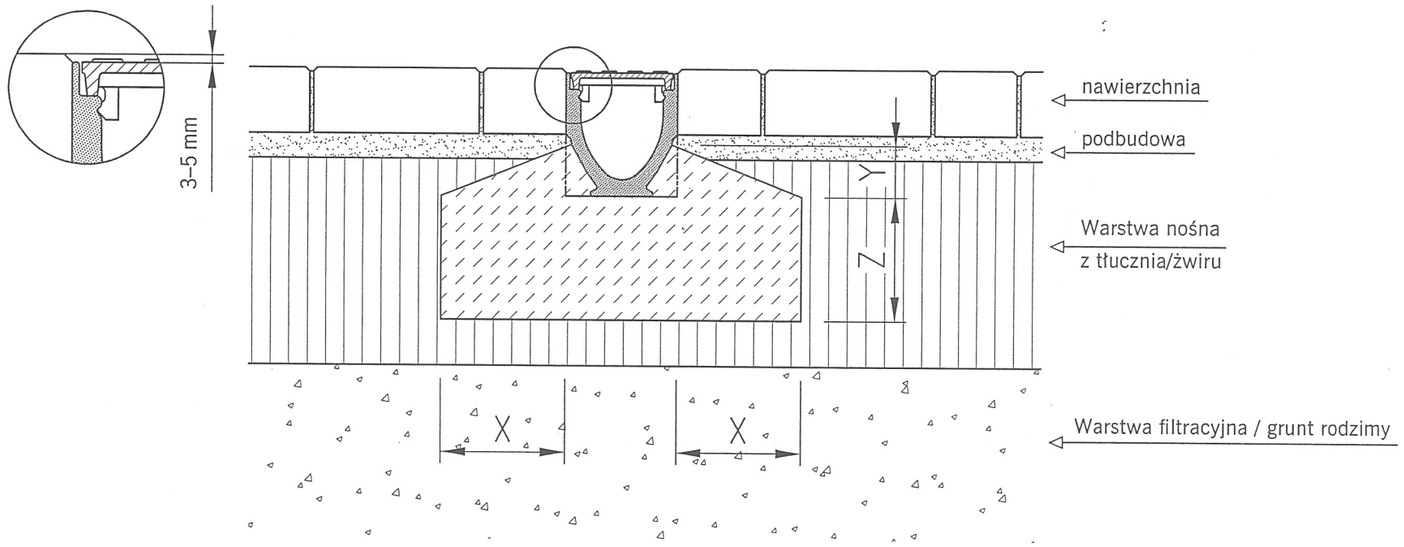

Klasa obciążenia	zgodne z PN EN 1433		A 15	B 125	C 250	D 400	E 600	F 900
Fundament z betonu (minimum klasy)	zgodne z DIN 1045-2		B 15	B 15	B 25			
	zgodne z DIN EN 206-1		C 12/15	C 12/15	C 20/25			
Wymiary	[cm]	x	≥ 10	≥ 10	≥ 15			
		y	Górna krawędź kieszeni kotwiącej					
		z	≥ 10	≥ 10	≥ 15			

BUDOWA ACO DRAIN MULTILINE V100

PROJEKTOWAŁ inz. Romuald Kucy nr. upr. bud. 388/88 i 666/88 — PODPIS

SPRAWDZIŁ mgr inz. Bożena Grabowska nr. upr. bud. 414/92 — PODPIS

ADRES INWESTYCJI: KAZIMIERZA WIELKA DZ. NR EWID 2576/1 i 2578

INWESTOR: GMINA KAZIEMIERZA WIELKA

DATA: 2008-04

TEMAT OPRACOWANIA: PROJ. REWITALIZACJI PARKU MIEJSKIEGO KANALIZACJA DESZCZOWA ODWODNIENIE FONTANNY

WERSJA

No. PROJ.: 07030

TYTUŁ RYSUNKU: ODWODNIENIE LINIOWE ACO

SKALA: SCHEMAT

FAZA: PB

BRANŻA: SANITARNA

NR RYS.: S-K-12

STUDIO MEKS I WSPÓLNICY SPÓŁKA JAWNA