

LEGENDA

OBIEKTY I URZĄDZENIA PROJEKTOWANE W RAMACH PROGRAMU "ORLIK 2012"

- (A) BOISKO PIŁKARSKIE
- (B) BOISKO WIELOFUNKCYJNE
- (C) RAMPA DLA NIEPEŁNOSPRAWNYCH
- (D) STOJAKI ROWEROWE
- (E) KOSZ NA ODPADKI

- PROJEKTOWANE BETONOWE KORYTKO ODWADNIAJĄCE
- PROJEKTOWANE MASZTY OŚWIETLENIOWE / INSTALACJA ELEKTRYCZNA
- ▒ PROJEKTOWANY DOJAZD DO BOISKA
- ▒ PROJEKTOWANY CHODNIK Z KOSTKI BRUKOWEJ
- ▒ WYMIANA NAWIERZCHNI ISTNIEJĄCEGO CHODNIKA
- PROJEKTOWANE SKARPY PO PRZESUNIĘCIU
- PROJEKTOWANE NASADZENIA KRZEWÓW


OBIEKTY I URZĄDZENIA ISTNIEJĄCE

- ① ISTNIEJĄCY BUDYNEK SZKOŁY
- ② ISTNIEJĄCE WEJŚCIE DO SZKOŁY
- ③ ISTNIEJĄCY DOJAZD DO BUDYNKU SZKOŁY
- ④ ISTNIEJĄCE ZAPLECZE SZATNIOWE DO ADAPTACJI
- ⑤ ISTNIEJĄCY KONTENER NA ODPADKI STAŁE
- ISTNIEJĄCE SCHODY TERENOWE DO WYBURZENIA
- - - ISTNIEJĄCY CHODNIK Z PŁYT BETONOWYCH DO WYBURZENIA
- - - ISTNIEJĄCE BOISKO ASFALTOWE DO WYBURZENIA
- ⊕ ISTNIEJĄCE SŁUPY OŚWIETLENIOWE DO USUNIĘCIA
- ZIELEŃ NISKA I ŚREDNIOWYSOKA (OBSZAR BIOLOGICZNIE CZYNNY)

OBIEKTY ISTNIEJĄCE NA DZIAŁKACH SĄSIEDNICH

- ⑥ ISTNIEJĄCY BUDYNEK GIMNAZJUM

A B C D E - GRANICE DZIAŁKI NR EWID. 166

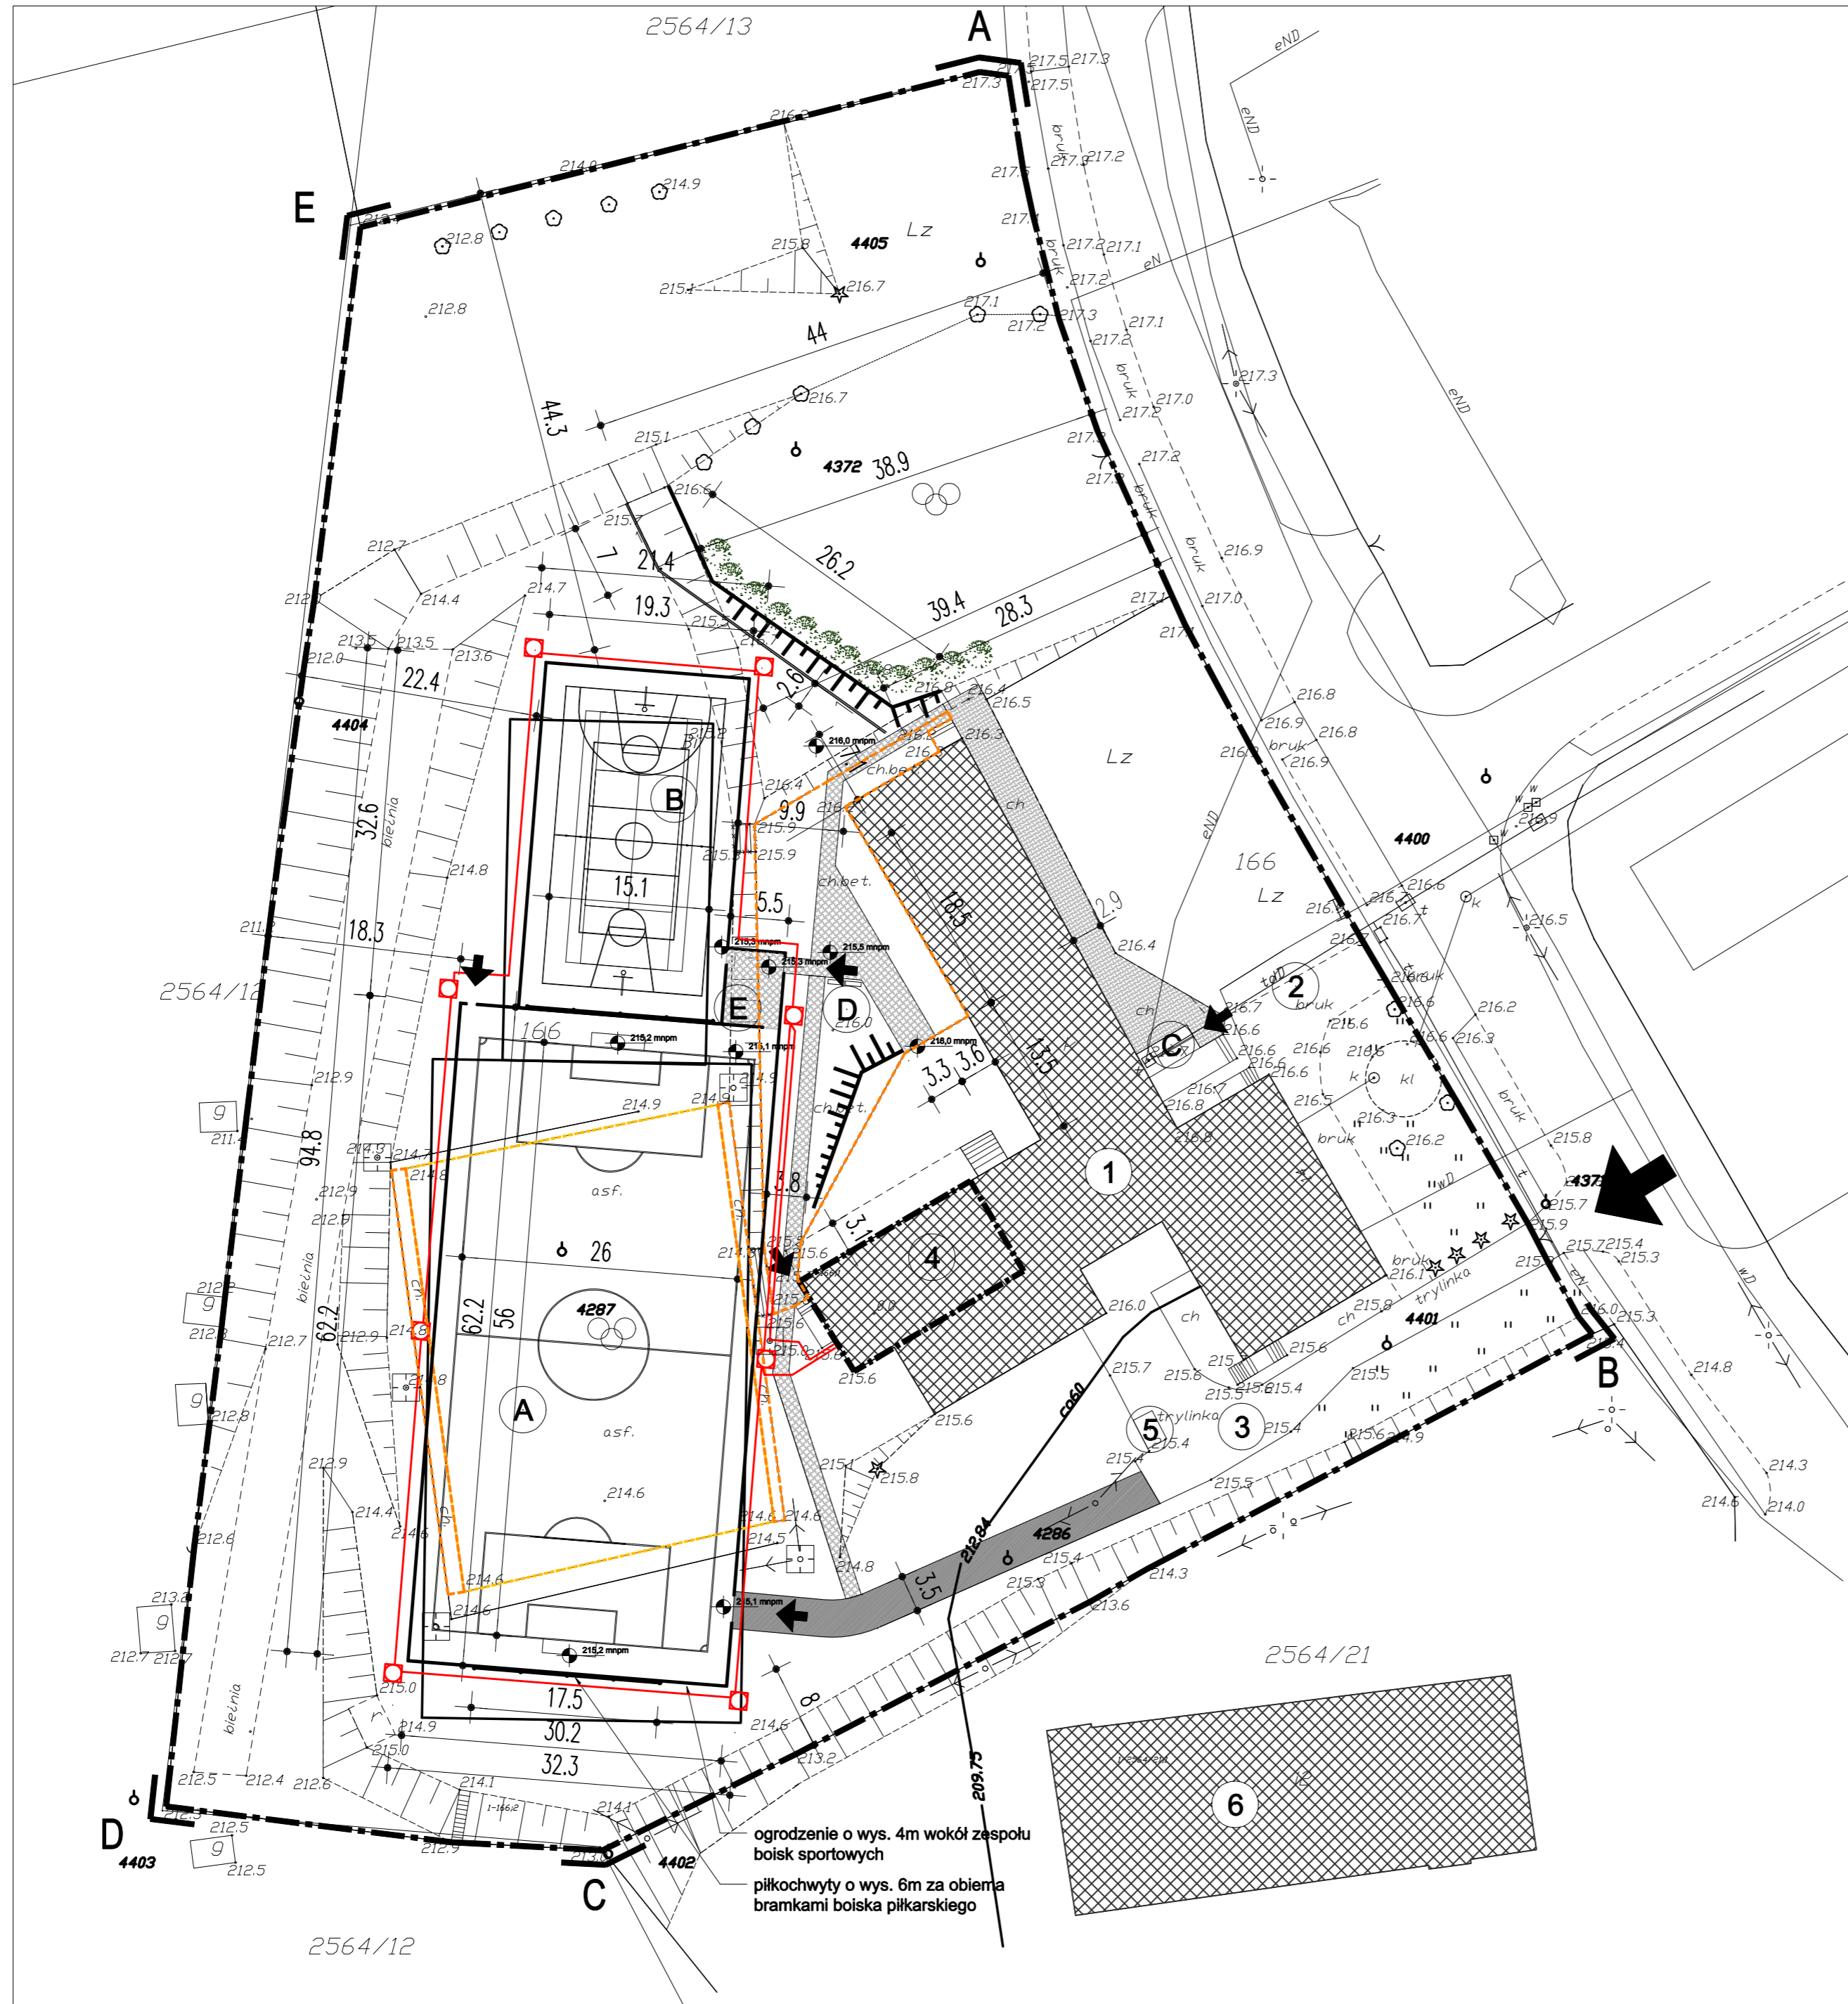

ogrodzenie o wys. 4m wokół zespołu boisk sportowych
piłkochwyty o wys. 6m za obiektem bramkami boiska piłkarskiego

PROJEKTOWAŁ	mgr inż arch Kinga Chrzęszczyńska upr nr SW-27/2006	PODPIS	
PROJEKTOWAŁ	mgr inż arch Tomasz Meks nr upr SW-50/2008	PODPIS	
OPRACOWAŁ		PODPIS	
SPRAWDZIŁ	mgr inż arch Maria Przewiękłowska upr nr MPOIA/007/2008	PODPIS	
ADRES INWESTYCJI	KAZIMIERZA WIELKA		
	dz. nr ew. 166		
INWESTOR	GINA KAZIMIERZA WIELKA		
SKALA	1:500 @ A2	DATA	04.2009
WERSJA	4		
TEMAT OPRACOWANIA	BUDOWA ZESPÓŁU BOISK SPORTOWYCH ORLIK 2012		
BRANŻA	ARCHITEKTURA	FAZA	P.B.
NR RYS.	A-Z-01		